



PRZEKRÓJ 7 – 7  
SKALA 1:50

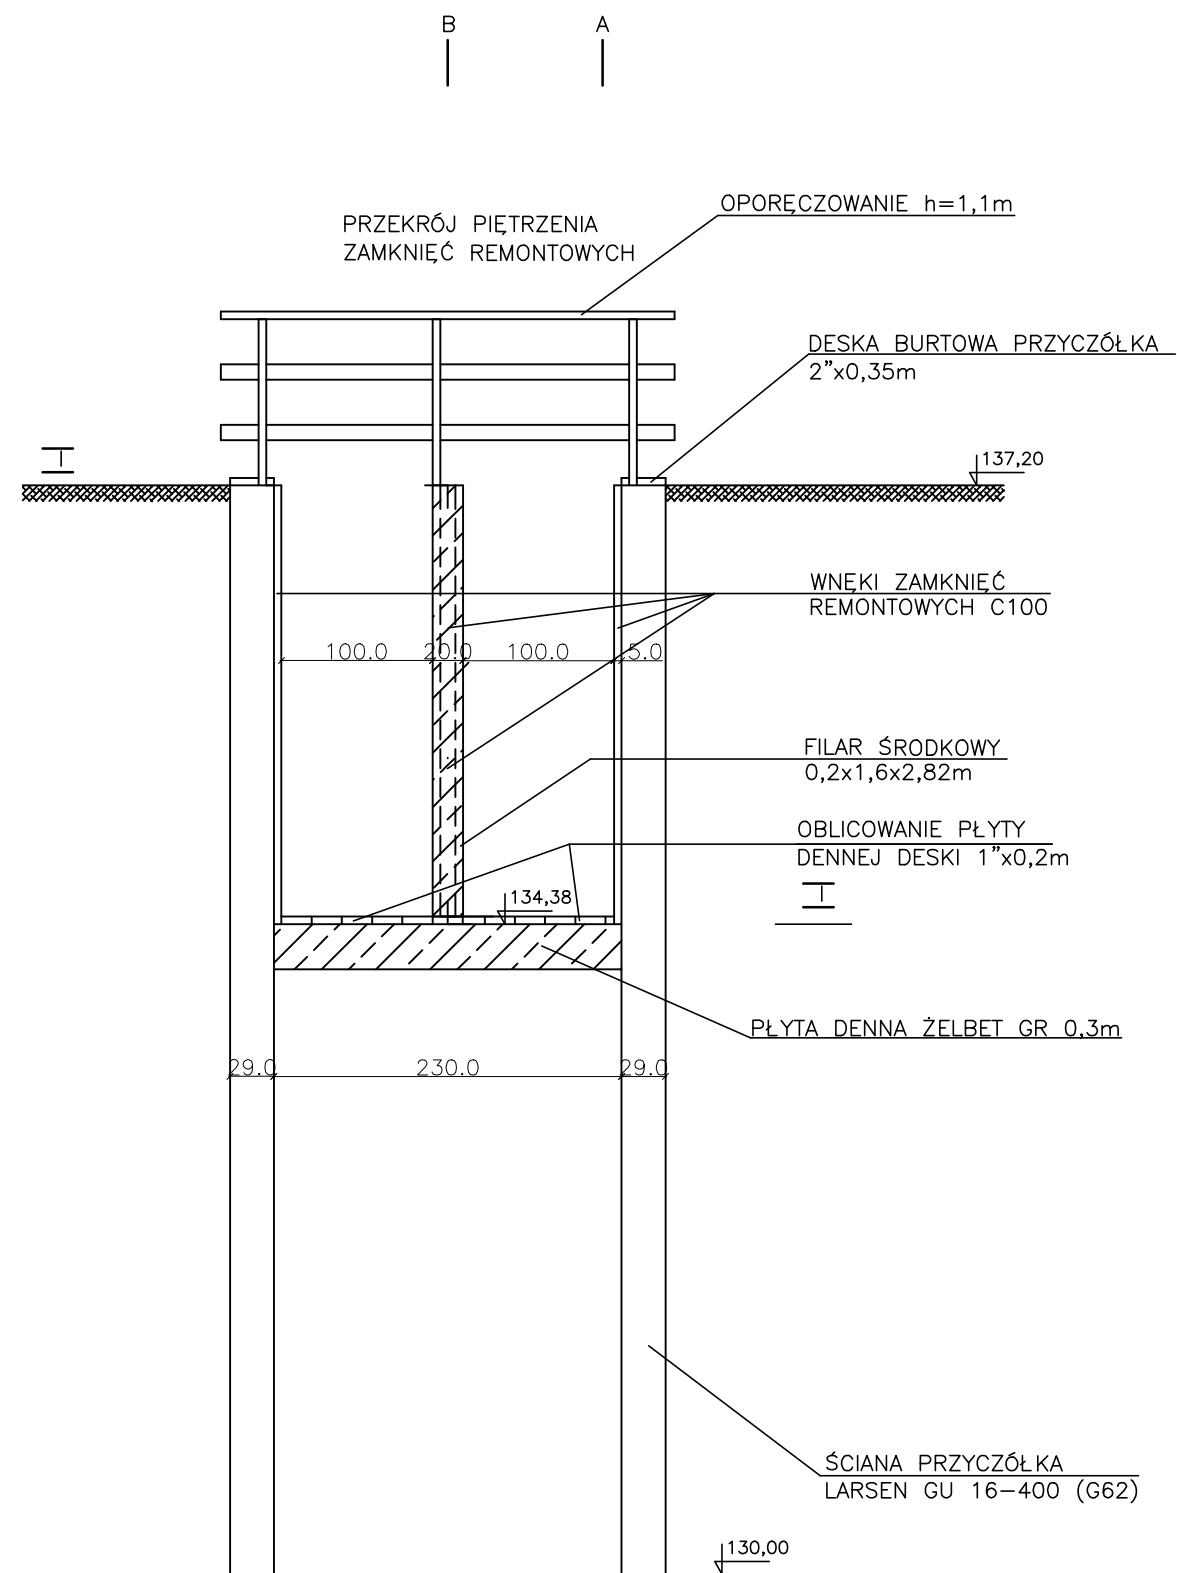

PRZEKRÓJ 6 – 6  
SKALA 1:50

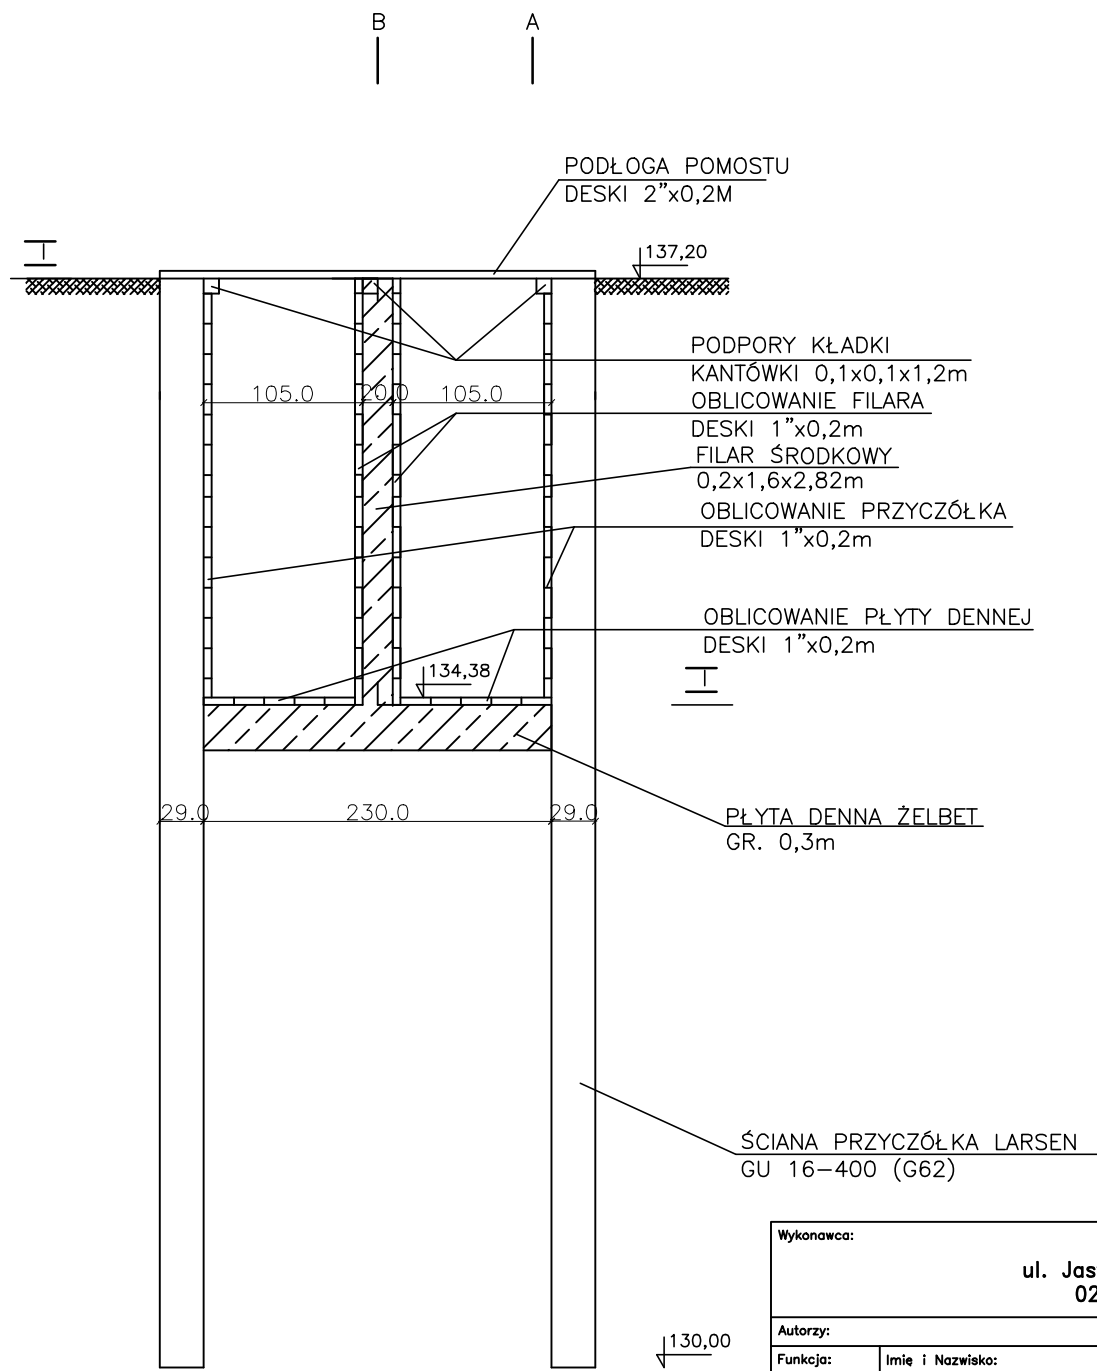

Wykonawca: <b>HYDRON</b> ul. Jastrzębowskiego 22/14 02-786 Warszawa				Temat:	
Autorzy:		Funkcja:		Imię i Nazwisko:	
Projektant:		Data:		Podpis:	
Sprawdzający:		Data:		Podpis:	
Stadium:		Tytuł:		Zlecienniodawca:	
Tytuł:		Skala:		Rys.	