


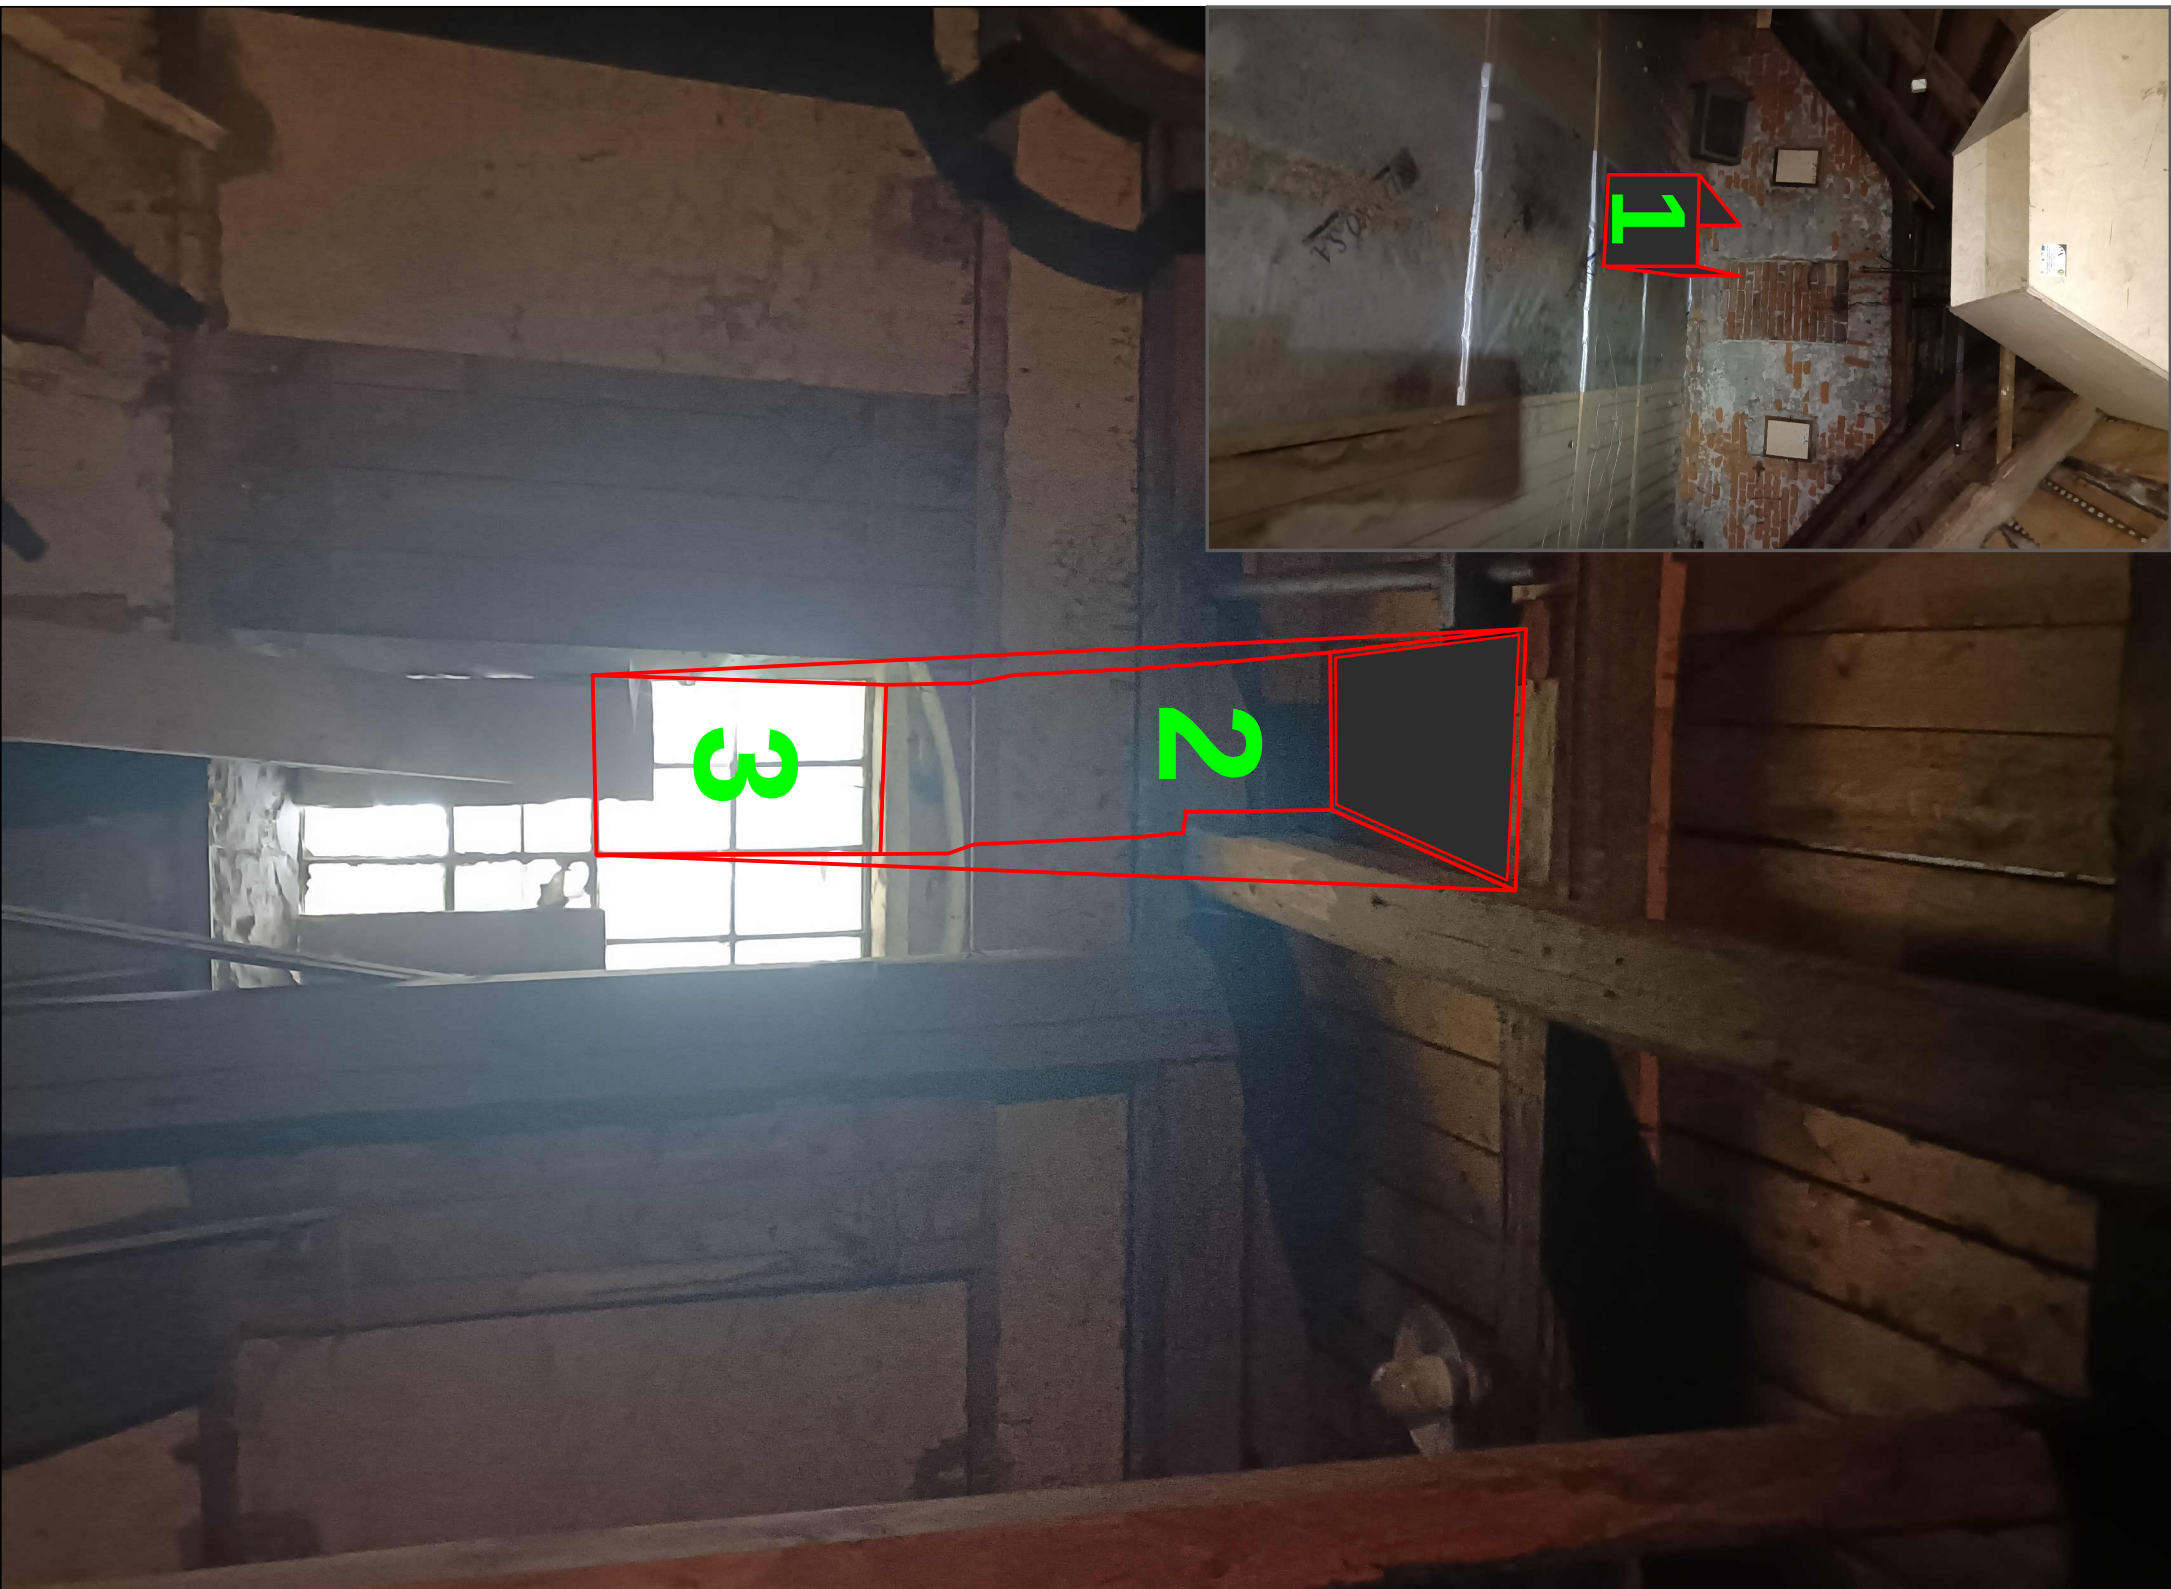

TUNEL

PRZELOTOWY

BLACHA/DREWNO

IL.SZT.

4

4

m2

m2

1

dostawa i montaż blaszanej obudowy wylotu, malowanie na czarno, 3 ściany

2

dostawa i montaż blaszanej obudowy kanału wylotowego, malowanie na czarno, 3 ściany

3

wycięcie szybek w 4 kwaterach, uzupełnienie nimi poniżej brakującego szklenia, wycięcie metalowych szprosów

UWAGA!

WSZYSTKIE WYMIARY SPRAWDZIĆ NA OBIEKCIE PRZED ROZPOCZĘCIEM MONTAŻU!

Jednostka projektowa

EUROARTIS

PRACOWNIA PROJEKTOWO - BADAWCZA

DR INŻ ARCH MICHAŁ WŁODARCZYK

ul.Szkolna 9, 41-711 Ruda Śląska, NIP: 954-134-48-85

Nazwa opracowania

PROJEKT KONSEPCYJNY

PRAC NAPRAWCZO - ADAPTACYJNYCH

DLA POTRZEB NIETOPERZY

Investor:

REGIONALNA DYREKCJA OCHRONY ŚRODOWISKA W KATOWICACH

Ul. PL.GRUNWALDZKI 8/10,

40-127 KATOWICE

Adres:

BUDYNEK DAWNEGO MŁYNA

UL. JERZEGO TOMANKA 9,

43-430 PIERSZCIEC, Gm. SKOCCZÓW

funkcja:

Imię i nazwisko

Nr uprawnień

Podpis

Nazwa rysunku

DETAL

PRZELOTU

opracował

mgr inż. arch. Przemysław Woch

Stadium:

KONCEPCJA

Bronzą:

ARCHITEKTURA

Data:

12.10.2026

Skala:

1:50

Nr rysunku

A-01

150

80

150

95

10

10

ROZWINIĘCIE OBUDOWY

185

45

20

45

20

45

20

45

20

185

233,5

40

PROPOZYCJA

ROZWINIĘCIA KANAŁU