


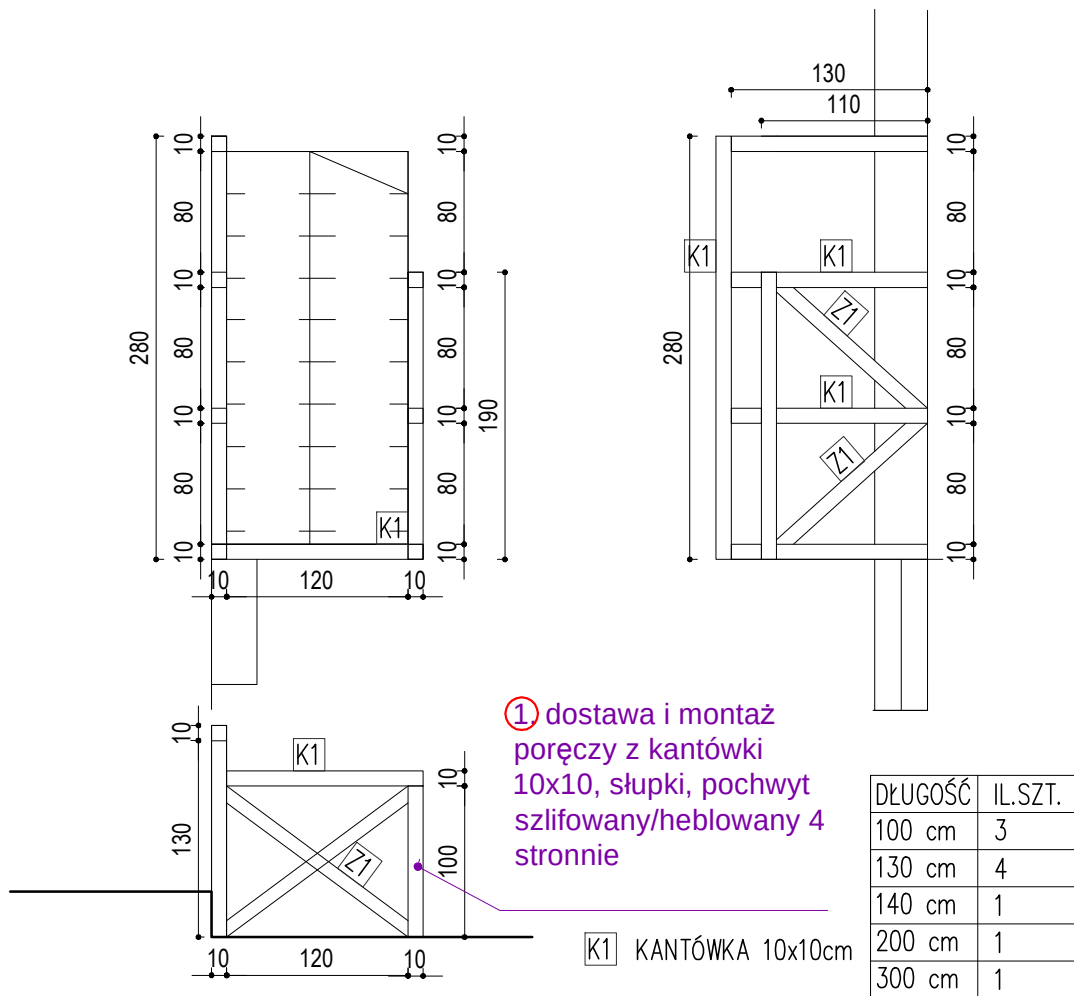

## UWAGA!

DREWNO KLASY C24

**WSZYSTKIE WYMIARY SPRAWDZIĆ NA OBIEKCIE PRZED ROZPOCZĘCIEM MONTAŻU!**



Jednostka projektowa

**EUROARTIS**

**PRACOWNIA PROJEKTOWO - BADAWCZA**

**DR INŻ ARCH MICHAŁ WŁODARCZYK**

ul.Szkolna 9, 41-711 Ruda Śląska, NIP: 954-134-48-85

Nazwa opracowania

**PROJEKT KONCEPCYJNY  
PRAC NAPRAWCZO - ADAPTACYJNYCH  
DLA POTRZEB NIETOPERZY**

Inwestor:

**REGIONALNA DYREKCJA OCHRONY  
ŚRODOWISKA W KATOWICACH**  
UL.PL.GRUNWALDZKI 8/10,  
40-127 KATOWICE

Adres:

**BUDYNEK DAWNEGO MŁYNA**  
UL. JERZEGO TOMANKA 9,  
43-430 PIERŚCIEC, GM. SKOCZÓW

Nazwa rysunku

**DETAL  
PORĘCZY  
WOKÓŁ  
SCHODÓW**

funkcja:

Imię i nazwisko

Nr uprawnień

Podpis

projektant

dr inż. arch. Michał Włodarczyk

61/SLOKK/2016/II

opracował

mgr inż. arch. Przemysław Wach

Stadium:

KONCEPCJA

Branża:

ARCHITEKTURA

Data:

12.10.2026

Skala:

1:50

Nr rysunku

**A-02**