

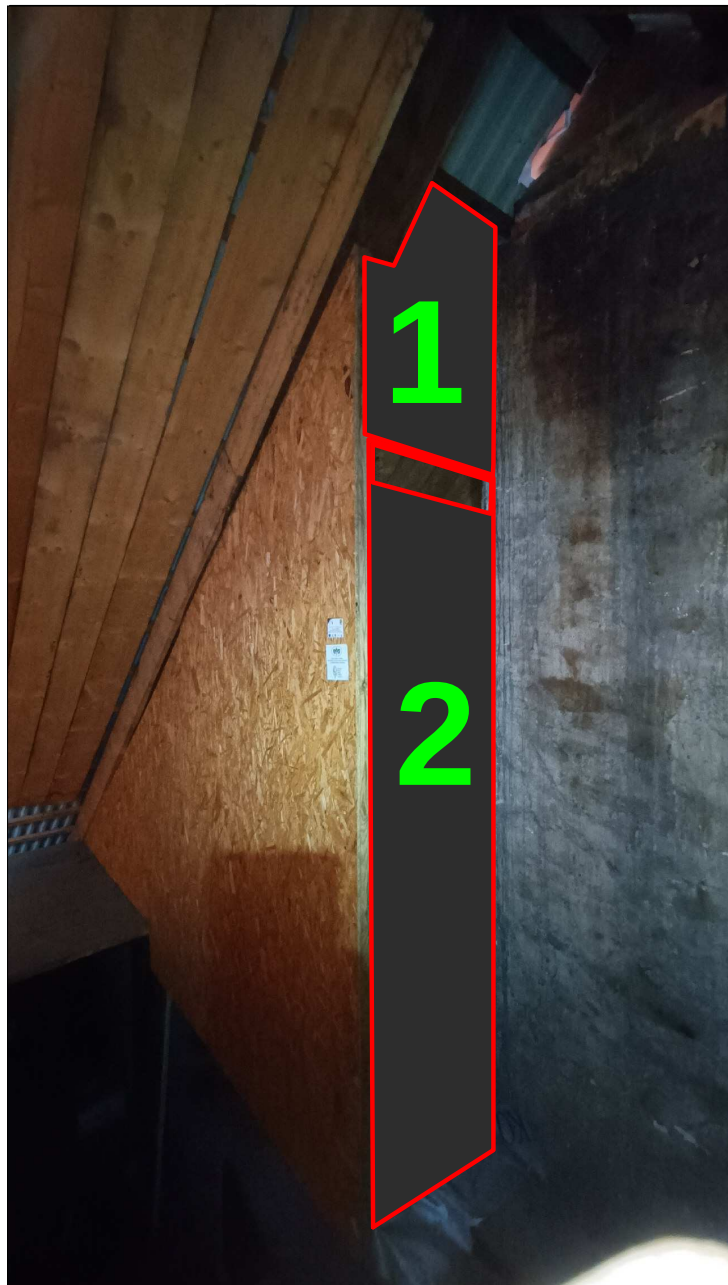


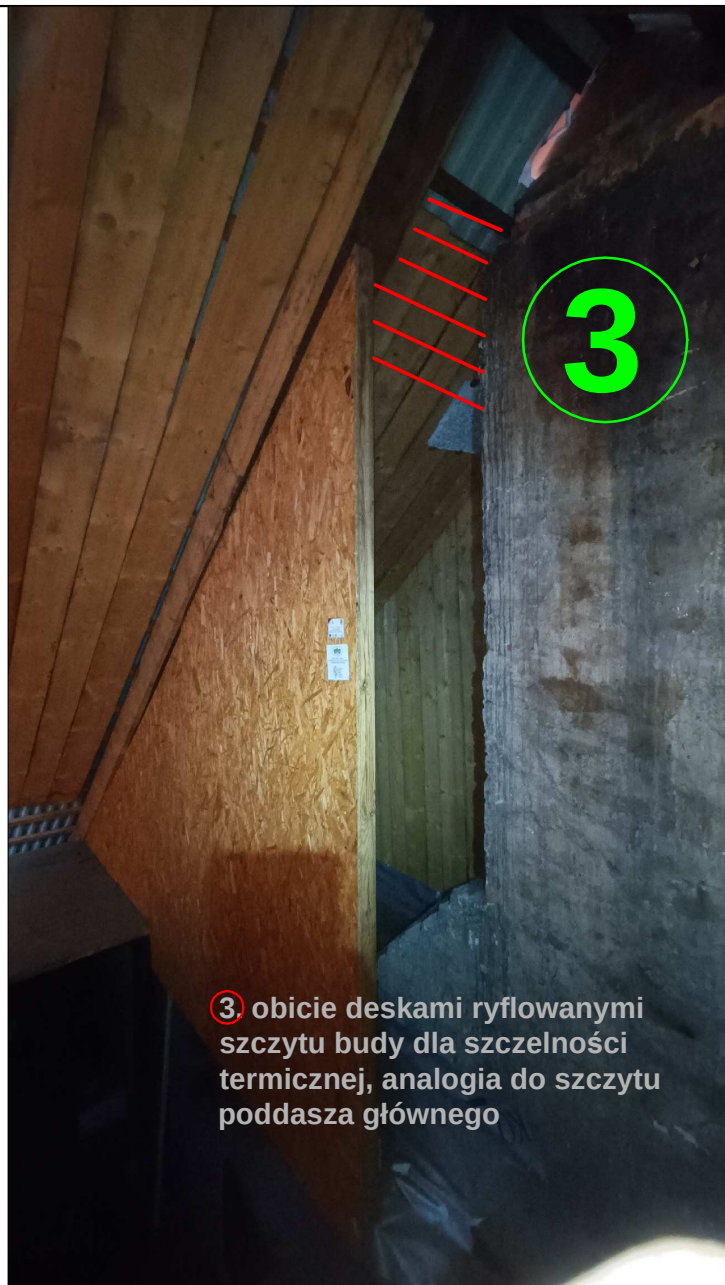

③ obicie deskami ryflowanymi szczytu budy dla szczelności termicznej, analogia do szczytu poddasza głównego

① zabudowanie górnej części otworu,

② montaż płyty drewnianej o funkcji drzwi z otworem przelotowym, zawiasami i zamknięciem

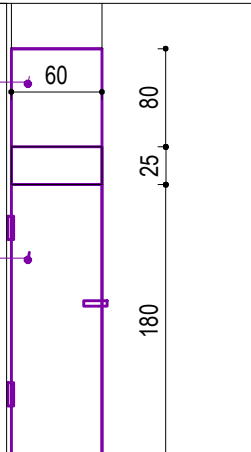

P2	PŁYTA DREWNIANA	DŁUGOŚĆ	SZER.	IL.SZT.
		180 cm	60 cm	1
D1	DESKI RYFLOWANE	DŁUGOŚĆ	m2	
		ok.200cm	4	

UWAGA!
WSZYSTKIE WYMIARY SPRAWDZIĆ NA OBIEKCIE PRZED ROZPOCZĘCIEM MONTAŻU!

Jednostka projektowa EUROARTIS PRACOWNIA PROJEKTOWO - BADAWCZA DR INŻ ARCH MICHAŁ WŁODARCZYK ul.Szkolna 9, 41-711 Ruda Śląska, NIP: 954-134-48-85			
Nazwa opracowania PROJEKT KONCEPCYJNY PRAC NAPRAWCZO - ADAPTACYJNYCH DLA POTRZEB NIETOPERZY			
Inwestor: REGIONALNA DYREKCJA OCHRONY ŚRODOWISKA W KATOWICACH UL.PL.GRUNWALDZKI 8/10, 40-127 KATOWICE		Nazwa rysunku DETAL ZAMKNIĘCIA SCHRONIENIA	
Adres: BUDYNEK DAWNEGO MŁYNA UL. JERZEGO TOMANKA 9, 43-430 PIERŚCIEC, GM. SKOCZÓW			
funkcja:	Imię i nazwisko	Nr uprawnień	Podpis
projektant:	dr inż. arch. Michał Włodarczyk	61/SLOKK/2016/II	
opracował:	mgr inż. arch. Przemysław Wach		
Stadium: KONCEPCJA	Branża: ARCHITEKTURA	Data: 12.10.2026	Skala: 1:50
			Nr rysunku A-03