LEGENDA

Wywiewka pionu kanalizacyjnego, DN110

Wyrzutnia powietrza, okrągła, stal ocynk.

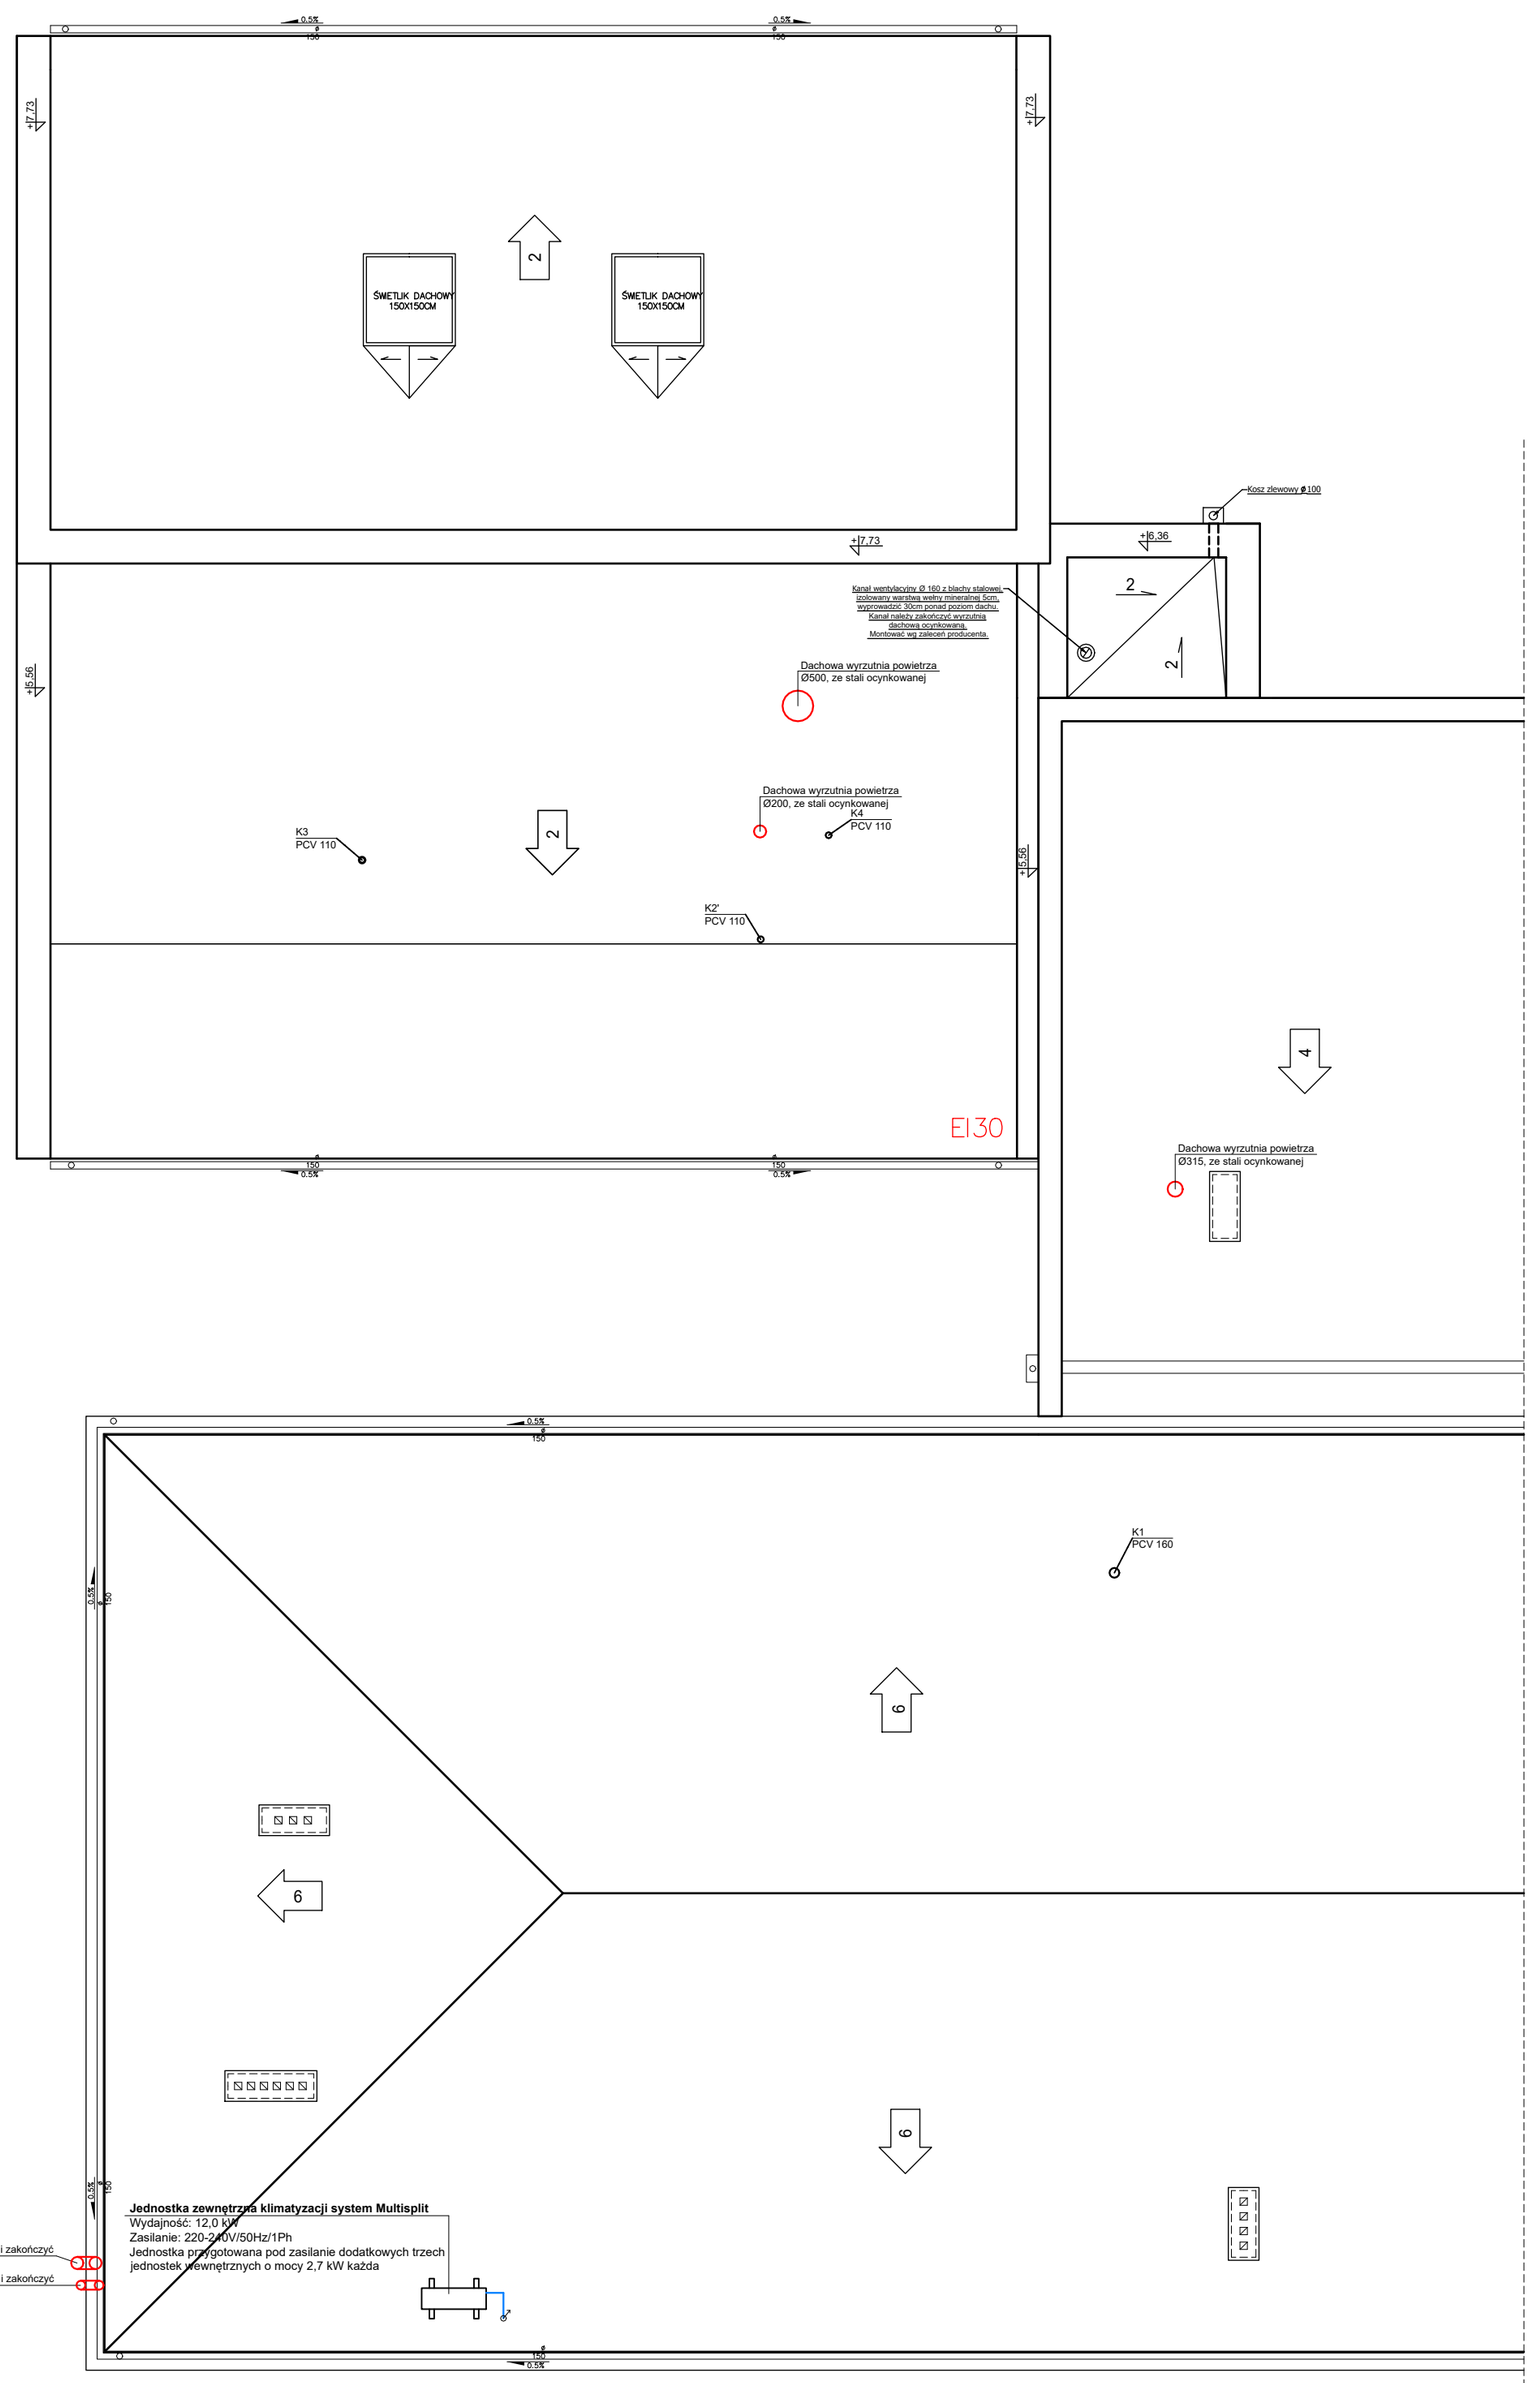

ZAKRES OBJĘTY OPRACOWANIEM

STUDIO ARCHITEKTURY Piotr Ćwirko	STUDIO ARCHITEKTURY Piotr Ćwirko 47-300 Krapkowice ul. Prudnicka 5, tel: 77 46 65 203 kom: 604 625 468, e-mail: biuro@studioarchitektury.com	Branża: SANITARNA	
	Treść rysunku: RZUT DACHU INSTALACJE SANITARNE	Skala: 1:100	Numer rysunku: S7
Obiekt: ROZBUDOWA Z PRZEBUDOWĄ BUDYNKU STRAŻNICY JEDNOSTKI RATOWNICZO – GAŚNICZEJ NR 1 KOMENDY POWIATOWEJ PAŃSTWOWEJ STRAŻY POŻARNEJ W KĘDZIERZYNIE – KOŹLU		Data: 20.10.2023r.	
Inwestor:	Komenda Powiatowa Państwowej Straży Pożarnej w Kędzierzynie - Koźlu 47 - 200 Kędzierzyn - Koźle ul. Kraszewskiego 12		
Adres budowy:	Kędzierzyn - Koźle ul. Mostowa 33, nr działki ewidencyjnej: 83 k.m. 2 jednostka ewidencyjna: 160301_1 Kędzierzyn - Koźle, obręb ewidencyjny: 0044 Azoty		
Projektant:	mgr inż. Oskar Wolny	OPL/1068/PWOS/14 w specjalności sanitarnej do projektowania bez ograniczeń	Podpis:
Sprawdzający branżę sanitarną:	mgr inż. Alfred Matuszek	318/68 w specjalności sanitarnej do projektowania bez ograniczeń	Podpis: