



4x WIESZAK - W 1

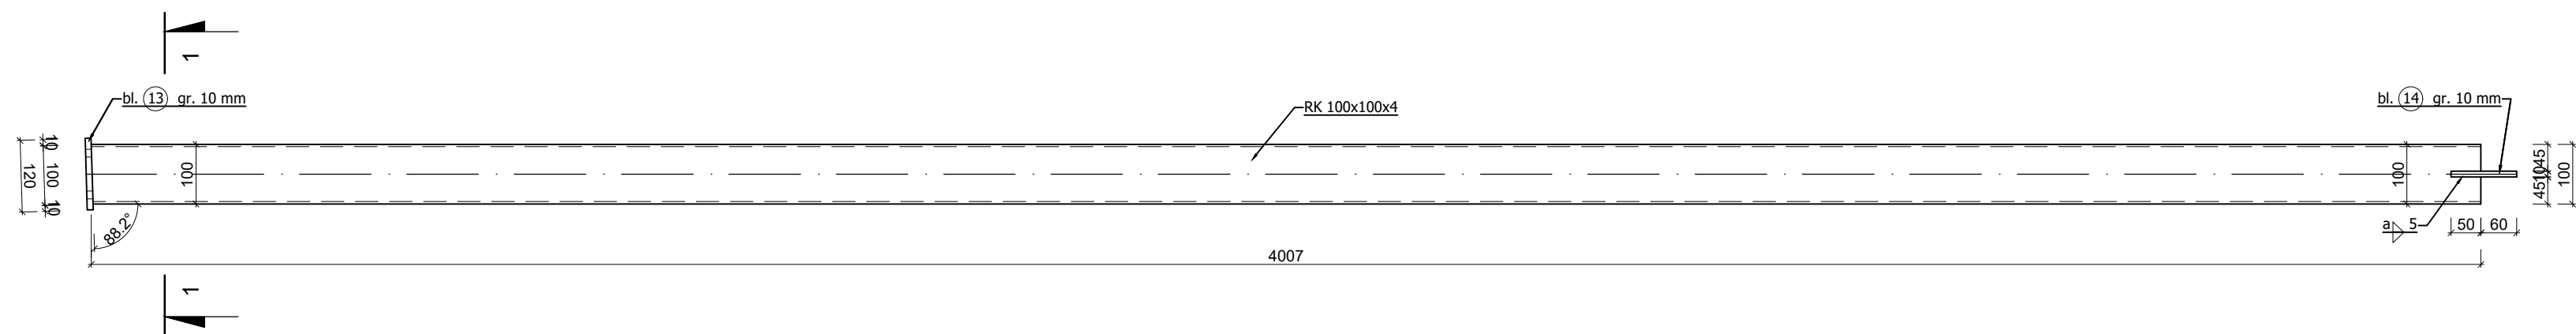


4x WIESZAK - W 2

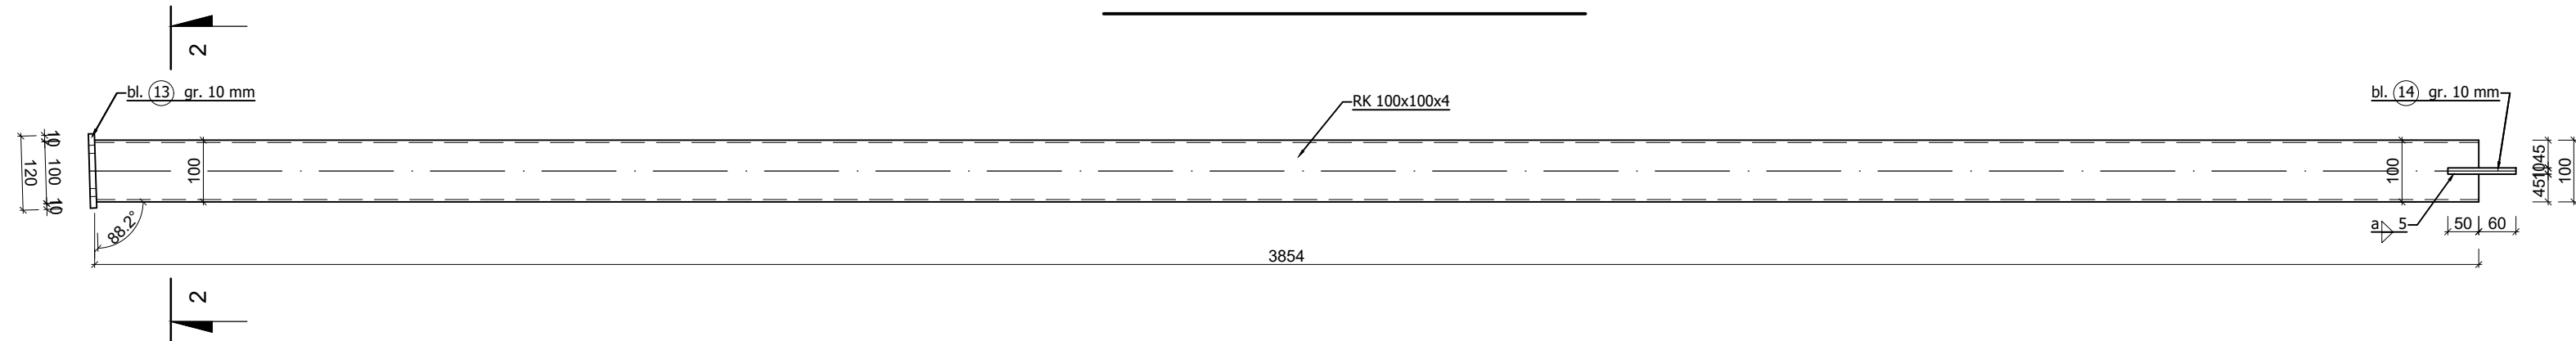


- UWAGI:
- Stal konstrukcyjna: S355
  - Wszystkie spoiny wykonać jako ciągłe na całej długości styku łączonych elementów
  - Elementy stalowe zabezpieczyć antykorozyjnie odpowiednio dla kategorii korozyjności C3 - środowisko wewnętrzne
  - Ilość blach węzłowych podano do wykonania wszystkich wieszaków
  - Wymiarowanie podano w [mm]


przekrój 1-1

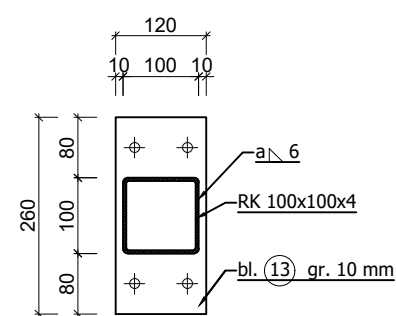


przekrój 2-2

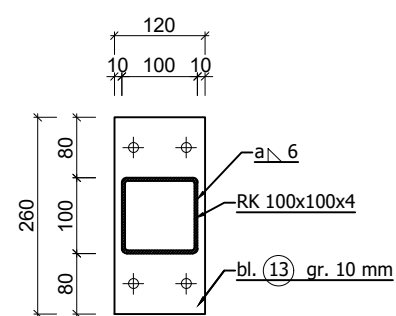

8x bl. 13 gr.10mm

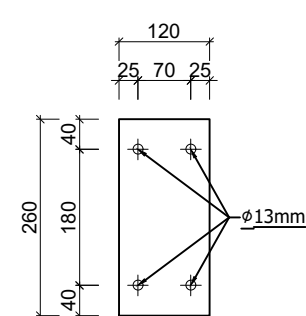

8x bl. 14 gr.10mm

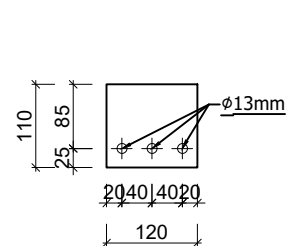

UWAGA: Projekt techniczny konstrukcji rozpatrywać łącznie z częścią architektoniczną.			
<div><div>STUDIO</div><div>ARCHITEKTURY</div><div>Piotr Ćwirko</div></div>	STUDIO ARCHITEKTURY Piotr Ćwirko 47-300 Krapkowice ul. Prudnicka 5, tel: 77 46 65 203 kom: 604 625 468, e-mail: biuro@studioarchitektury.com		Branża: ARCH-KONSTR
	Treść rysunku: WIESZAKI PODESTÓW OBSŁUGOWYCH W1, W2		Skala: 1:10 Numer rysunku: K13
Objekt: ROZBUDOWA Z PRZEBUDOWĄ BUDYNKU STRAŻNICZY JEDNOSTKI RATOWNICZO - GAŚNICZEJ NR 1 KOMENDY POWIATOWEJ PAŃSTWOWEJ STRAŻY POŻARNEJ W KĘDZIERZYNIE - KOŻŁU	Data: 20.10.2023r.		
Inwestor:	Komenda Powiatowa Państwowej Straży Pożarnej w Kędzierzynie - Koźlu 47 - 200 Kędzierzyn - Koźle ul. Kraszewskiego 12		
Adres budowy:	Kędzierzyn - Koźle ul. Mostowa 33, nr działki ewidencyjnej: 83 k.m. 2 jednostka ewidencyjna: 160301_1 Kędzierzyn - Koźle, obręb ewidencyjny: 0044 Azoty		
Projektant konstrukcji:	mgr inż. Adrian Kollek	nr upr. OPL/2153/PWBKb/22 do projektowania bez ograniczeń w specjalności konstrukcyjno - budowlanej	Podpis:
Sprawdzający projekt konstrukcji:	mgr inż. Piotr Ćwirko	nr upr. 69/2000/Op do projektowania bez ograniczeń w specjalności konstrukcyjno - budowlanej	Podpis: