WIDOK NA PŁYTĘ DENNĄ KANAŁU

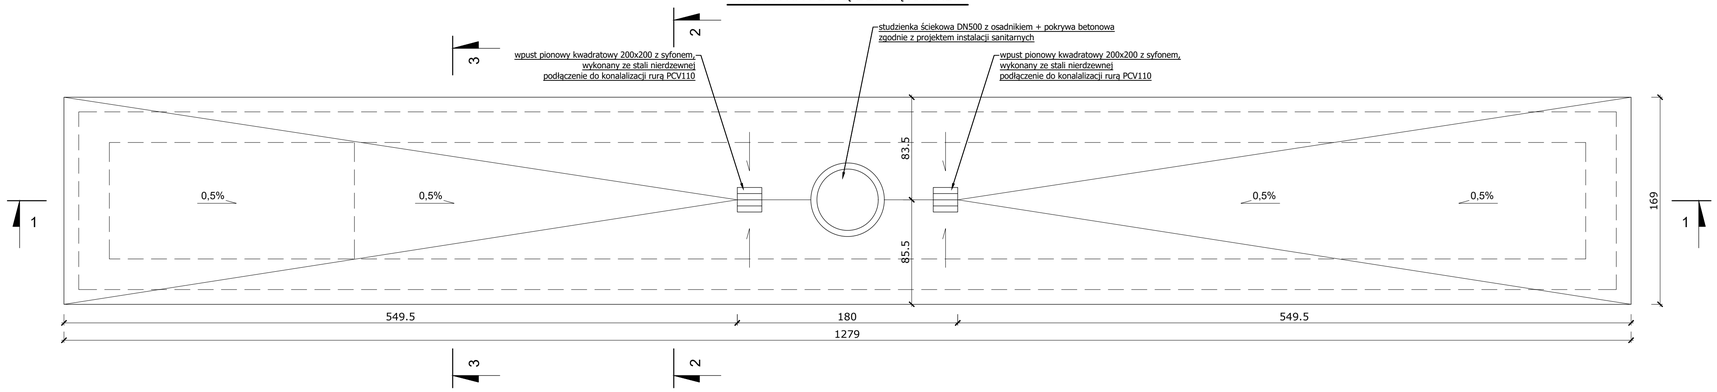

PRZEKRÓJ 1-1

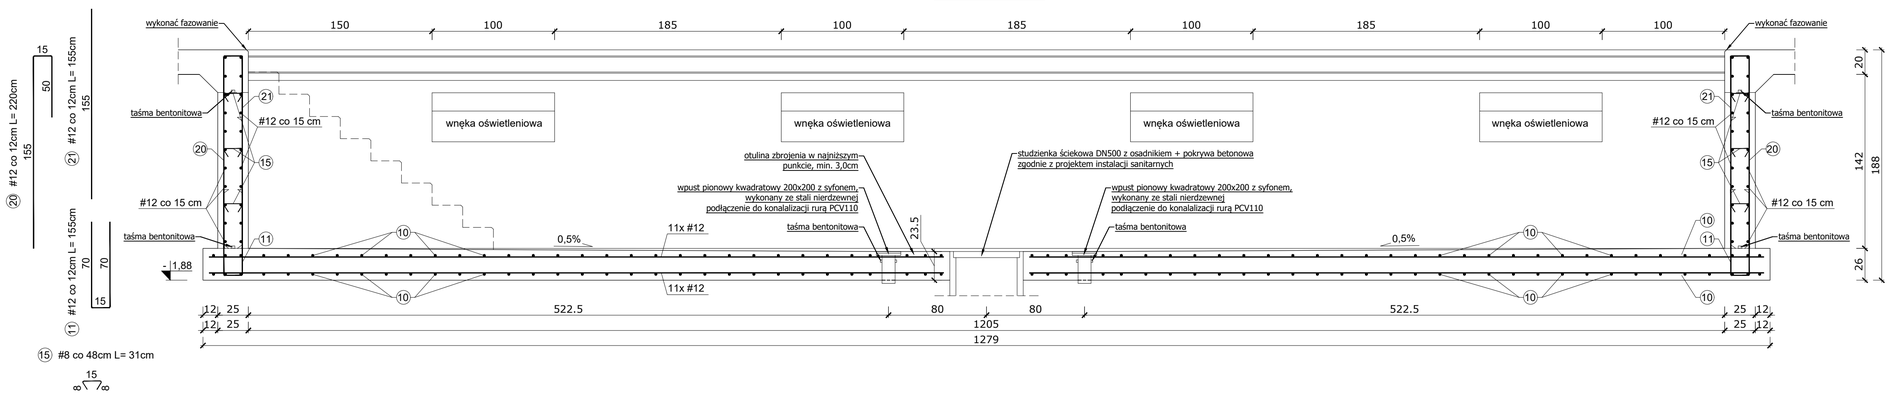

PRZEKRÓJ 2-2

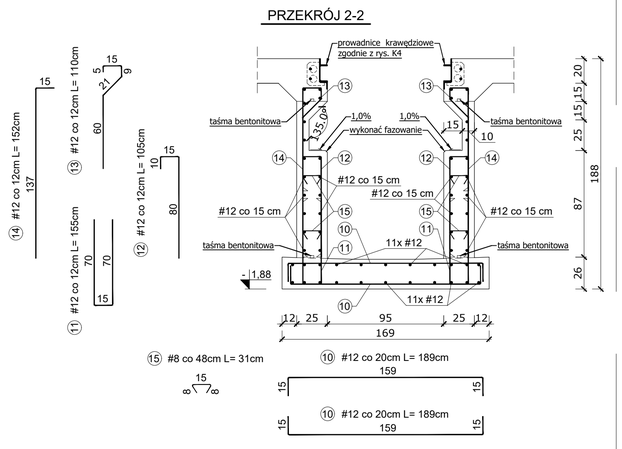

PRZEKRÓJ 3-3

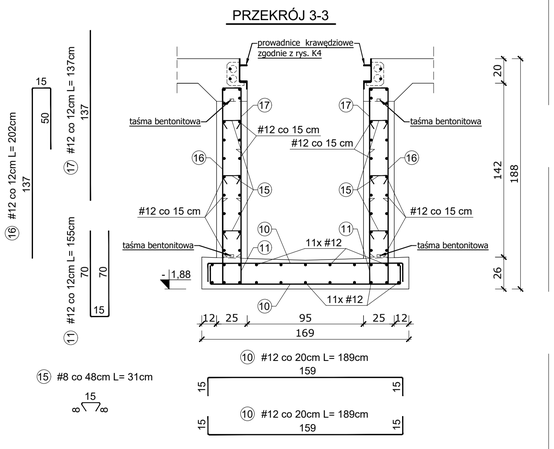

ZBROJENIE NAROŻY ŚCIAN

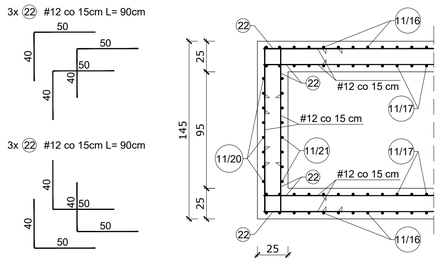

UWAGI:

- Płytę denną kanału wykonać na warstwie chudego betonu gr.10cm
- Technologiczne przerwy robocze w bwtonowaniu uszczelnić taśmą bentonitową
- Izolacja pozioma - papa termozgrzewalna
- Izolacja pionowa - dwuskładnikowa grubowarstwiowa masa bitumiczna
- Izolacje termiczne zgodnie z częścią architektoniczną projektu
- Minimalny zakład prętów zbrojeniowych: 400 mm
- Wymiarowanie podano w [cm]

BETON: C30/37 (B37) W12
STAL ZBROJENIOWA: zbrojenie główne: A-IIIN - B500SP
strzemiona: A-I - St3S-b
OTULINA ZBROJENIA: min. 5,0 cm

UWAGA: Projekt techniczny konstrukcji rozpatrywać łącznie z część architektoniczną.

STUDIO ARCHITEKTURY Piotr Ćwirko
47-300 Krapkowice ul. Prudnicka 5, tel: 77 46 65 203 kom: 604 625 468, e-mail: biuro@studioarchitektury.com

Branża: ARCH-KONSTR

Treść rysunku: **KONSTRUKCJA KANAŁU**

Skala: 1:25

Numer rysunku: K2

Obiekt: ROZBUDOWA Z PRZEBUDOWĄ BUDYNKU STRAŻNICY JEDNOSTKI RATOWNICZO - GAŚNICZEJ NR 1 KOMENDY POWIATOWEJ PAŃSTWOWEJ STRAŻY POŻARNEJ W KĘDZIERZYNIE - KOŹLU

Data: 20.10.2023r.

Inwestor:	Komenda Powiatowa Państwowej Straży Pożarnej w Kędzierzynie - Koźlu 47 - 200 Kędzierzyn - Koźle ul. Kraszewskiego 12		
Adres budowy:	Kędzierzyn - Koźle ul. Mostowa 33, nr działki ewidencyjnej: 83 k.m. 2 jednostka ewidencyjna: 160301_1 Kędzierzyn - Koźle, obręb ewidencyjny: 0044 Azoty		
Projektant konstrukcji:	mgr inż. Adrian Kollek	nr upr. OPL/2153/PWBKb/22 do projektowania bez ograniczeń w specjalności konstrukcyjno - budowlanej	Podpis:
Sprawdzający projekt konstrukcji:	mgr inż. Piotr Ćwirko	nr upr. 69/2000/Op do projektowania bez ograniczeń w specjalności konstrukcyjno - budowlanej	Podpis: