


na zjazdach i mijankach

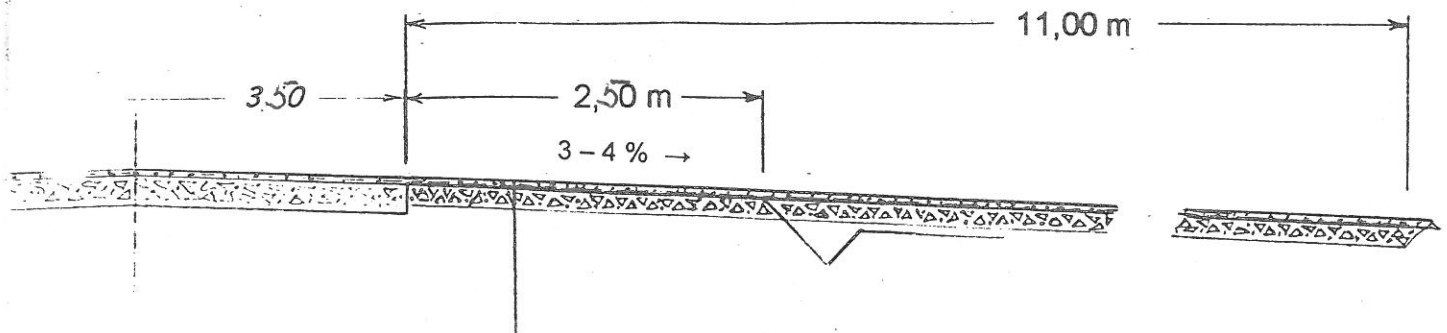

Konstrukcja nawierzchni

- projektowana warstwa zamykająca grubości 2 cm z grysów 0-8 mm lub 2-8 mm
- projektowana warstwa górna grubości 7 cm z mieszanki kamienia łamanego 0-031,5 mm
- istniejąca dolna warstwa z nie sortu kamienia łamanego 0-63 mm