



Rzut fundamentów  
Instalacja podposadzkowa, skala 1:50

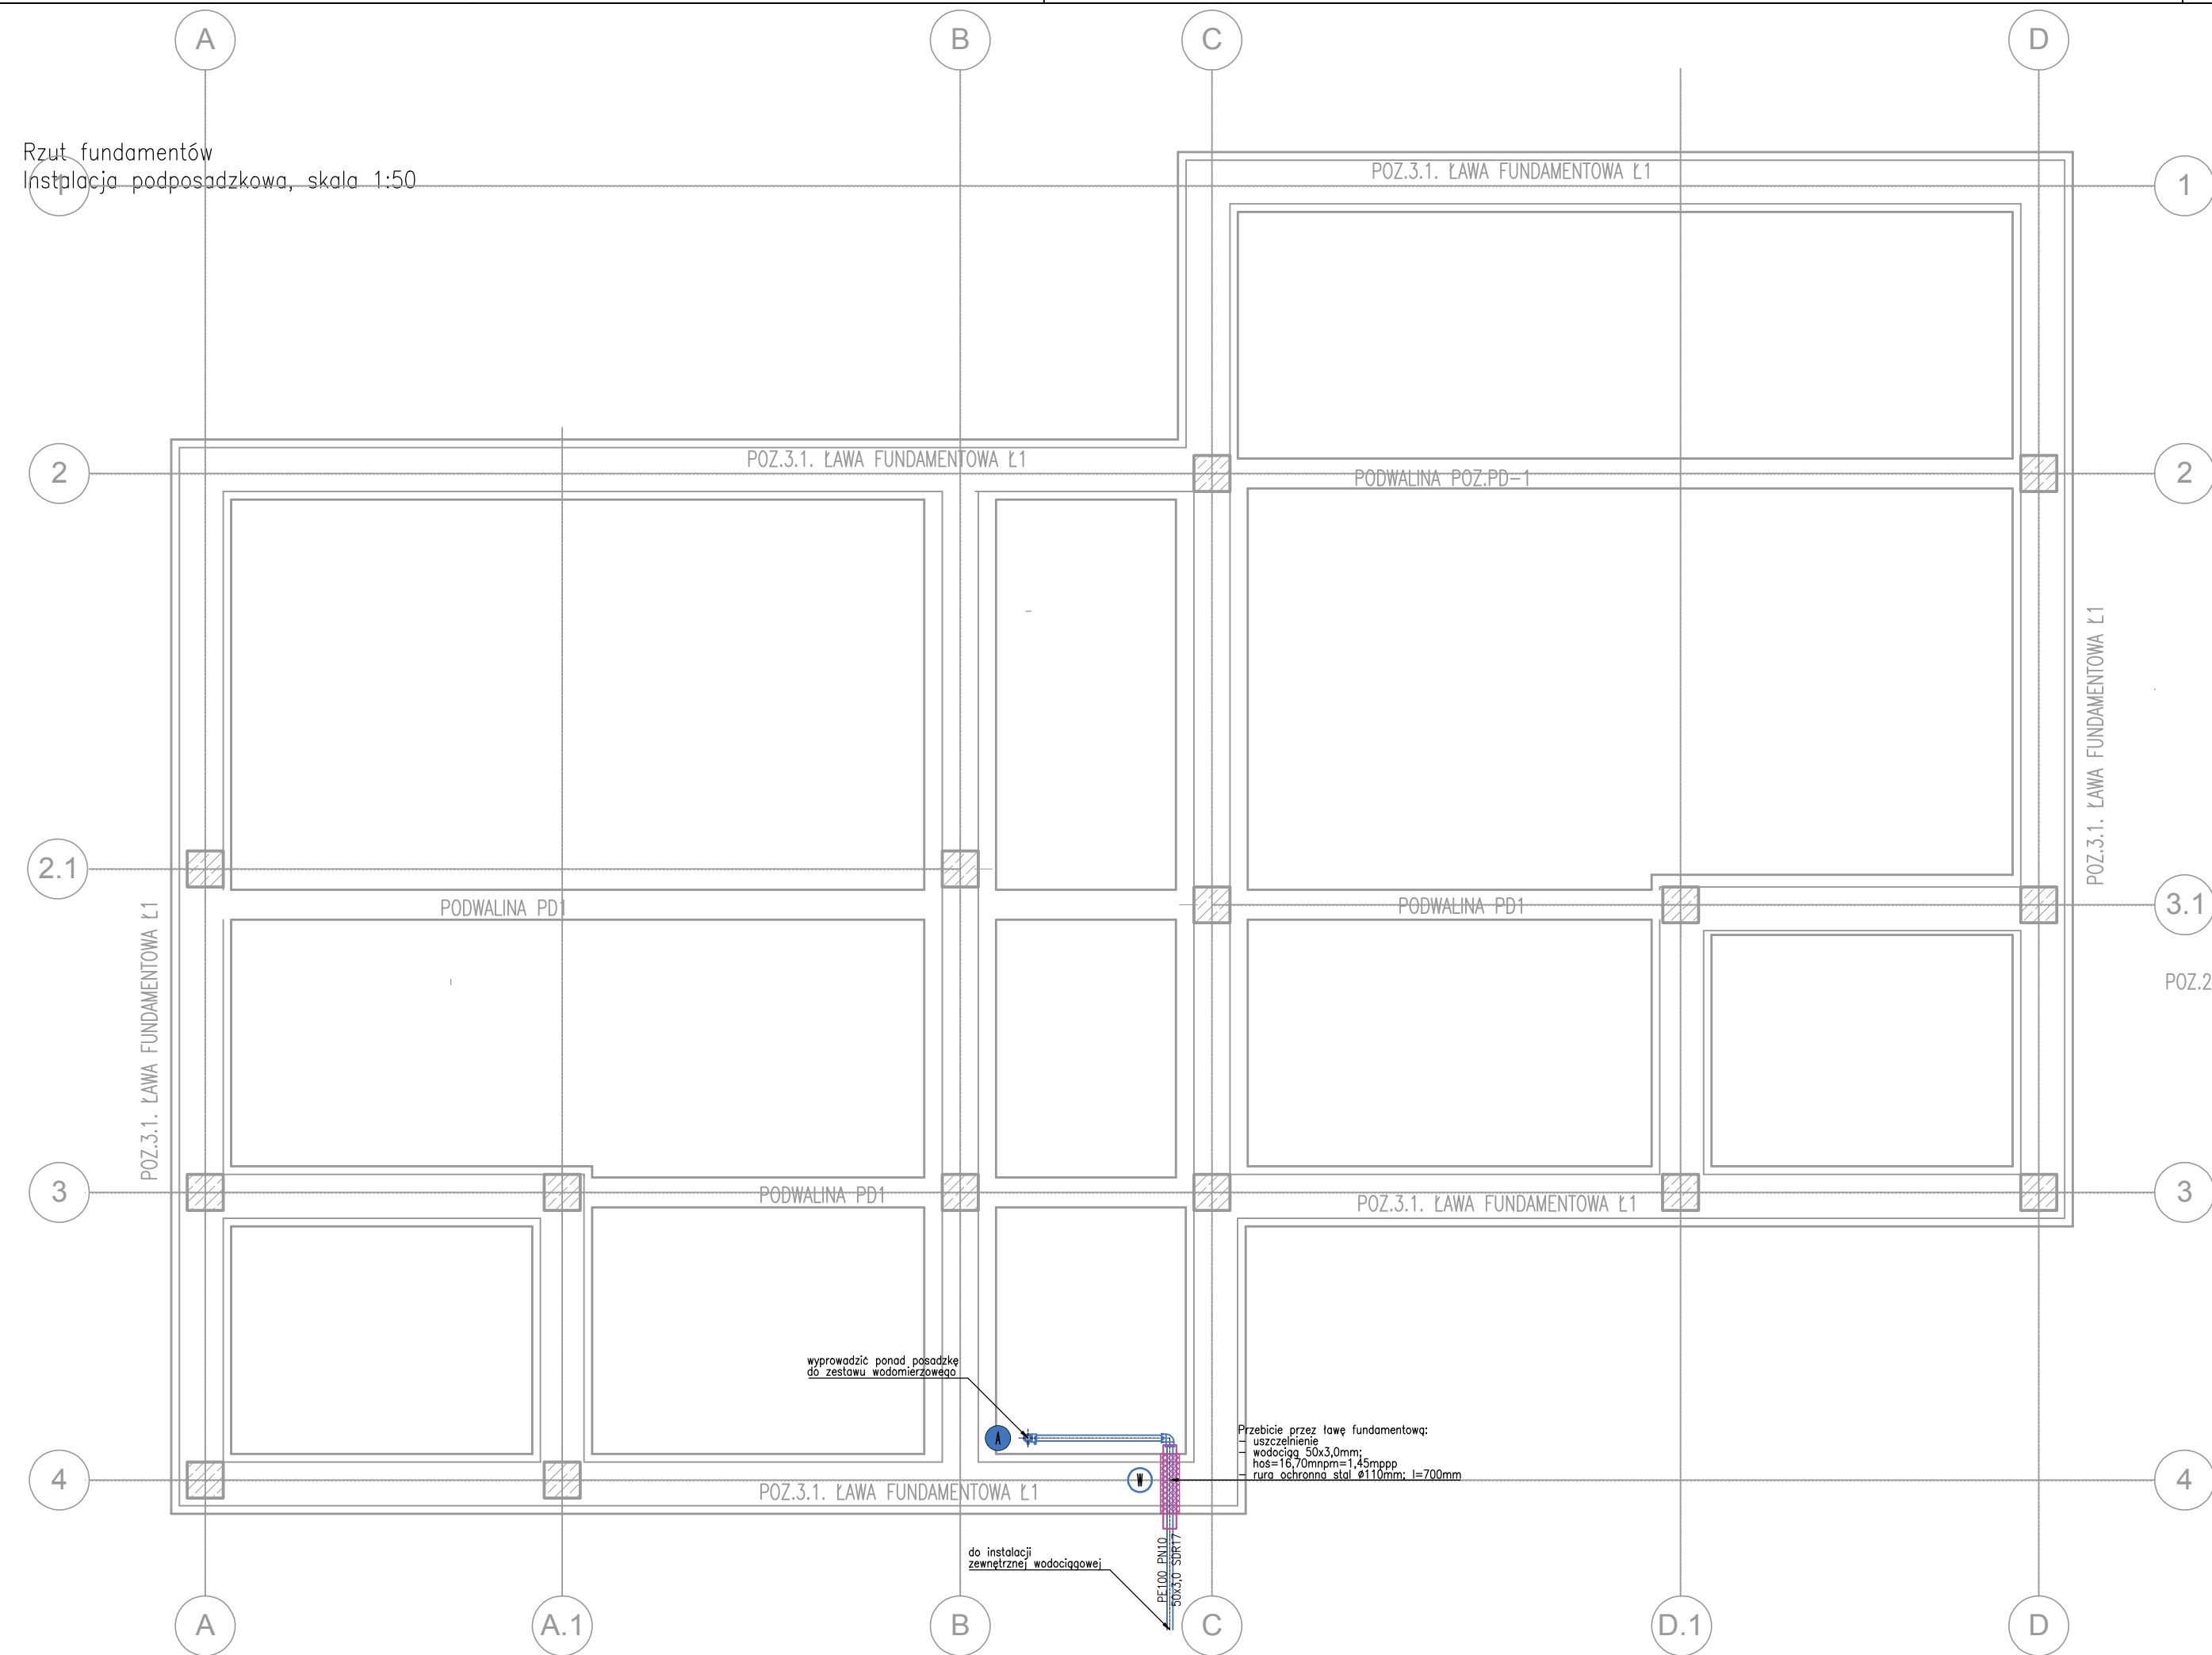

Rzut przyziemia  
Instalacja posadzkowa, skala 1:50

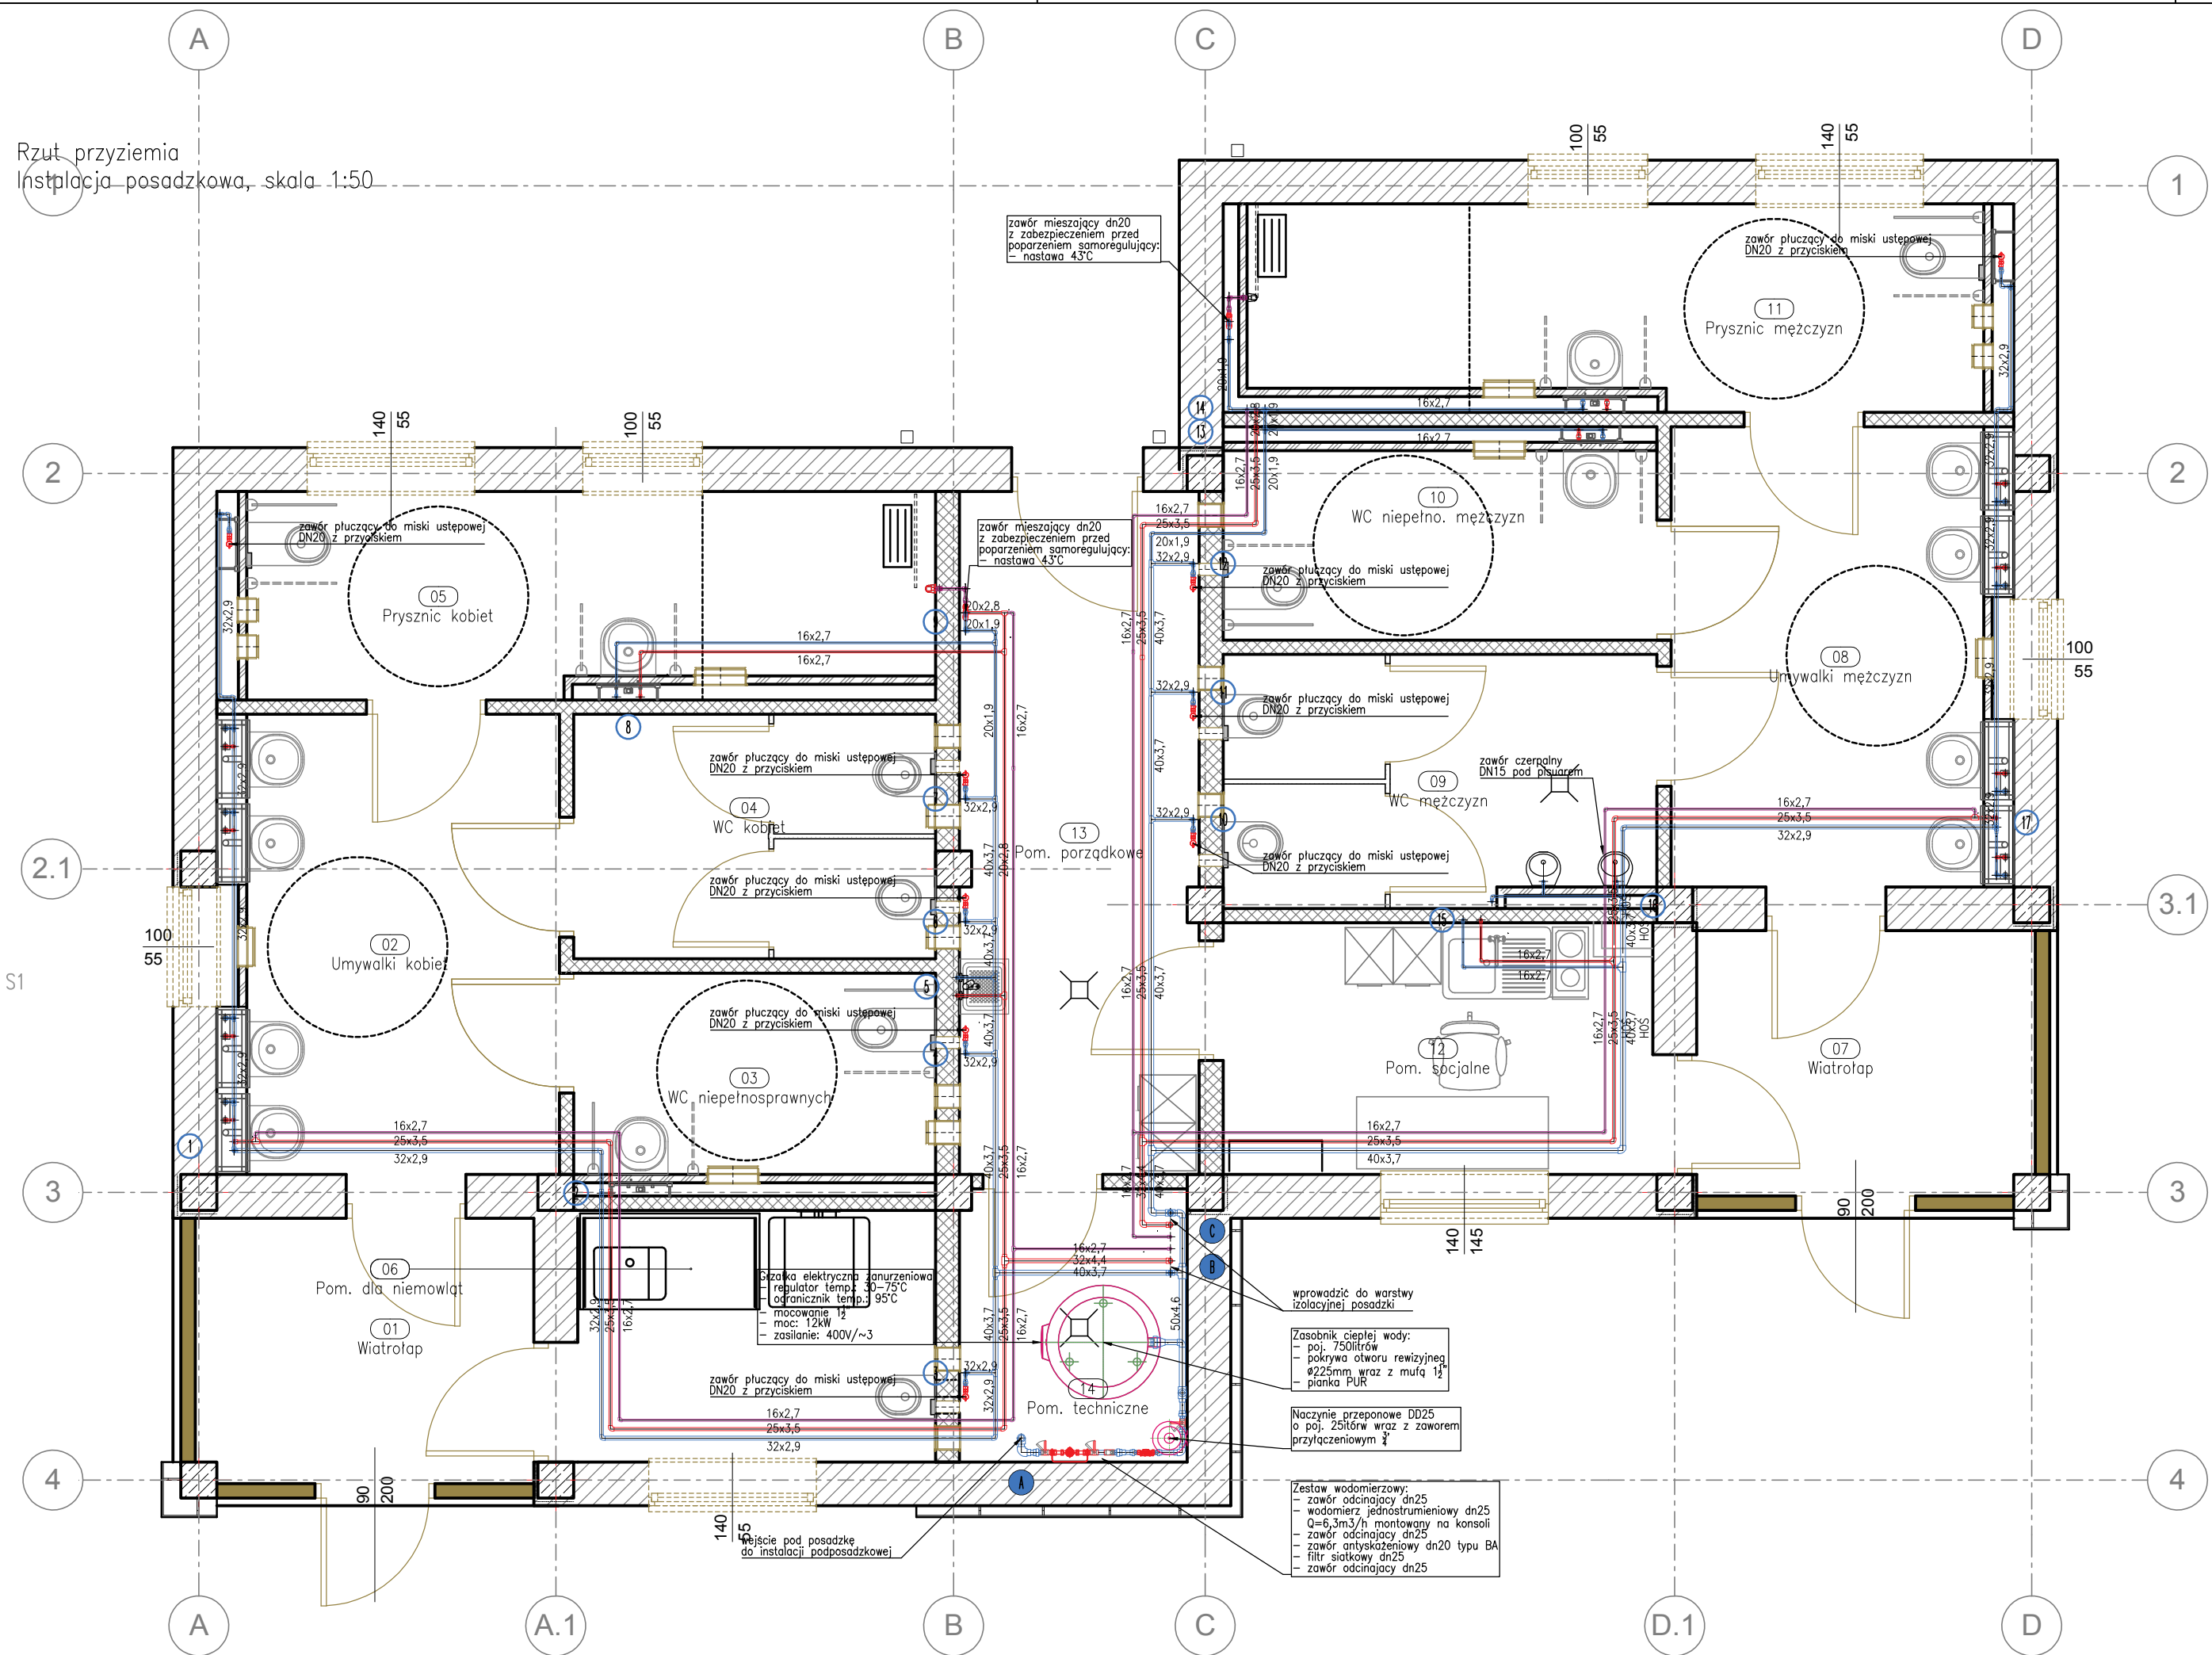

1	1	styczeń 2020	Dostosowanie do urządzeń Delabie	mgr inż. Barbara Szotysik upr. projekt. instal. 44455
Nr rew.	Nr zmiany	Data	Zmiana dotyczy	Projektant Specjalność Nr uprawnień Podpis
INWESTOR				
Skarb Państwa - Generalny Dyrektor Dróg Krajowych i Autostrad reprezentowany przez Generalną Dyrekcję Dróg Krajowych i Autostrad Oddział w Szczecinie al. Bohaterów Warszawy 33, 70-340 Szczecin				
WYKONAWCA				
BUDIMEX S.A. ul. Sławków 40 01-040 Warszawa				
JEDNOSTKA PROJEKTOWA				
TRAKT S.A. 40-159 Katowice, ul. Jesionowa 9a tel. (0-32) 228-12-70, fax: (0-32) 228-70-04 budimex BUDIMEX S.A. ul. Sławków 40, 01-040 Warszawa				
ZAMIERZENIE INWESTYCYJNE				
Projekt i budowa obwodnicy Brzozowa w ciągu S3 oraz dostosowanie drogi krajowej nr 3 do parametrów drogi ekspresowej na odcinku Brzozowo-Miękowo				
ZADANIE				
Budowa obwodnicy Brzozowa w ciągu S3 oraz rozbudowa drogi krajowej nr 3 do parametrów drogi ekspresowej na odcinku Brzozowo-Miękowo				
TOM				
TOM IX.11 - PROJEKT WYKONAWCZY ARCHITEKTURA MOP Przybiernów zachód. Toaleta i elementy małej architektury Tom IX.1/3 - Budynek WC oraz obiekty małej architektury - część instalacje sanitarne				
TYTUŁ RYSUNKU				
RZUT FUNDAMENTÓW I PRZYZIEMIA INSTALACJA WODOCIAĞOWA				
FUNKCJA	IMIĘ I NAZWISKO	BRANŻA/NUMER UPRAWNIENI	PODPIS	
PROJEKTANT	mgr inż. Serwacy Pierchala	Instalacyjna / 1935/04		
SPRAWDZAJĄCY	mgr inż. Adam Stefaniak	Instalacyjna / SLK/4254/PWOS/12		
OPRACOWUJĄCY	mgr inż. Bartosz Ciolek			
OPRACOWUJĄCY	mgr inż. Jan Jaskólski			
NR UMOWY	SKALA	DATA	STADIUM	BRANŻA
41/0419/3/0155/A/2017 (PR-727/17)	1:50	CZERWIEC 2019	PW	INST. SANITARNE
NR RYS.				05/PAR-1-1-PW-03