Rzut fundamentów
Instplacja podposadzkowa, skala 1:50

Rzut przyziemia
Instplacja posadzkowa, skala 1:50

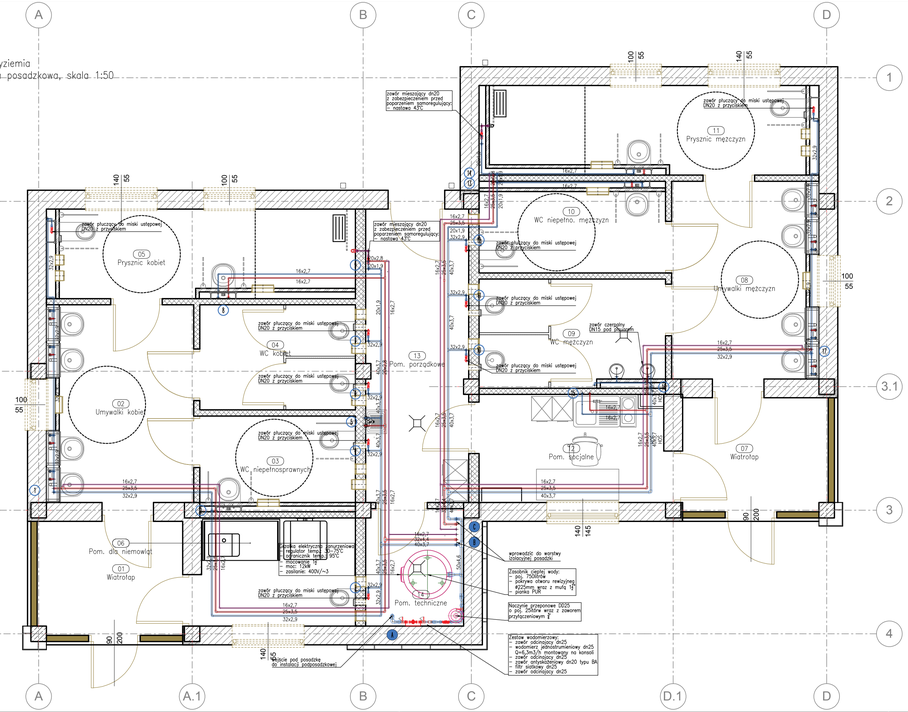

1	1	styczeń 2020	Dostosowanie do urządzeń Delabie	mgr inż. Barbara Szpitysik upr. proj. instal. sanitar. bez ogr.
Nr rew.	Nr zmiany	Data	Zmiana dotyczy	Projektant Specjalność Nr uprawnień Podpis

INWESTOR: Skarb Państwa - Generalny Dyrektor Dróg Krajowych i Autostrad reprezentowany przez Generalną Dyrekcję Dróg Krajowych i Autostrad Oddział w Szczecinie al. Bohaterów Warszawy 33, 70-340 Szczecin

WYKONAWCA: BUDIMEX S.A. ul. Stawki 40 01-040 Warszawa

JEDNOSTKA PROJEKTOWA: TRAKT. Sp. z o.o. S.K.A. 40-129 Katowice, ul. Jesionowa 5b; BUDIMEX S.A. ul. Stawki 40, 01-040 Warszawa

ZAMIERZENIE INWESTYCYJNE: Projekt i budowa obwodnicy Brzozowa w ciągu S3 oraz dostosowanie drogi krajowej nr 3 do parametrów drogi ekspresowej na odcinku Brzozowo-Miękowo

ZADANIE: Budowa obwodnicy Brzozowa w ciągu S3 oraz rozbudowa drogi krajowej nr 3 do parametrów drogi ekspresowej na odcinku Brzozowo-Miękowo

TOM: TOM IX.II - PROJEKT WYKONAWCZY
ARCHITEKTURA MOP Przybierów wschód. Toaleta i elementy małej architektury
Tom IX.II/3 - Budynek WC oraz obiekty małej architektury - część instalacje sanitarne

TYTUŁ RYSUNKU: RZUT FUNDAMENTÓW I PRZYZIEMIA INSTALACJA WODOCIĄGOWA

FUNKCJA	IMIĘ I NAZWISKO	BRANŻA/NUMER UPRAWNIEŃ	PODPIS
PROJEKTANT	mgr inż. Serwacy Pierchała	Instalacyjna / 193/04	
SPRAWDZAJĄCY	mgr inż. Adam Stefaniak	Instalacyjna / SLK/4254/PWOS/12	
OPRACOWUJĄCY	mgr inż. Bartosz Ciołek		
OPRACOWUJĄCY	mgr inż. Jan Jaskólski		

NR UMOWY	SKALA	DATA	STADIUM	BRANŻA	NR RYS.
A/280/2020/S/AD/01 (PR.7/27/17)	1:50	CZERWIEC 2019	PW	INST. SANITARNE	05/PAR-1-1-PW-05

A4