



Rzut fundamentów
Instalacja podposadzkowa, skala 1:50

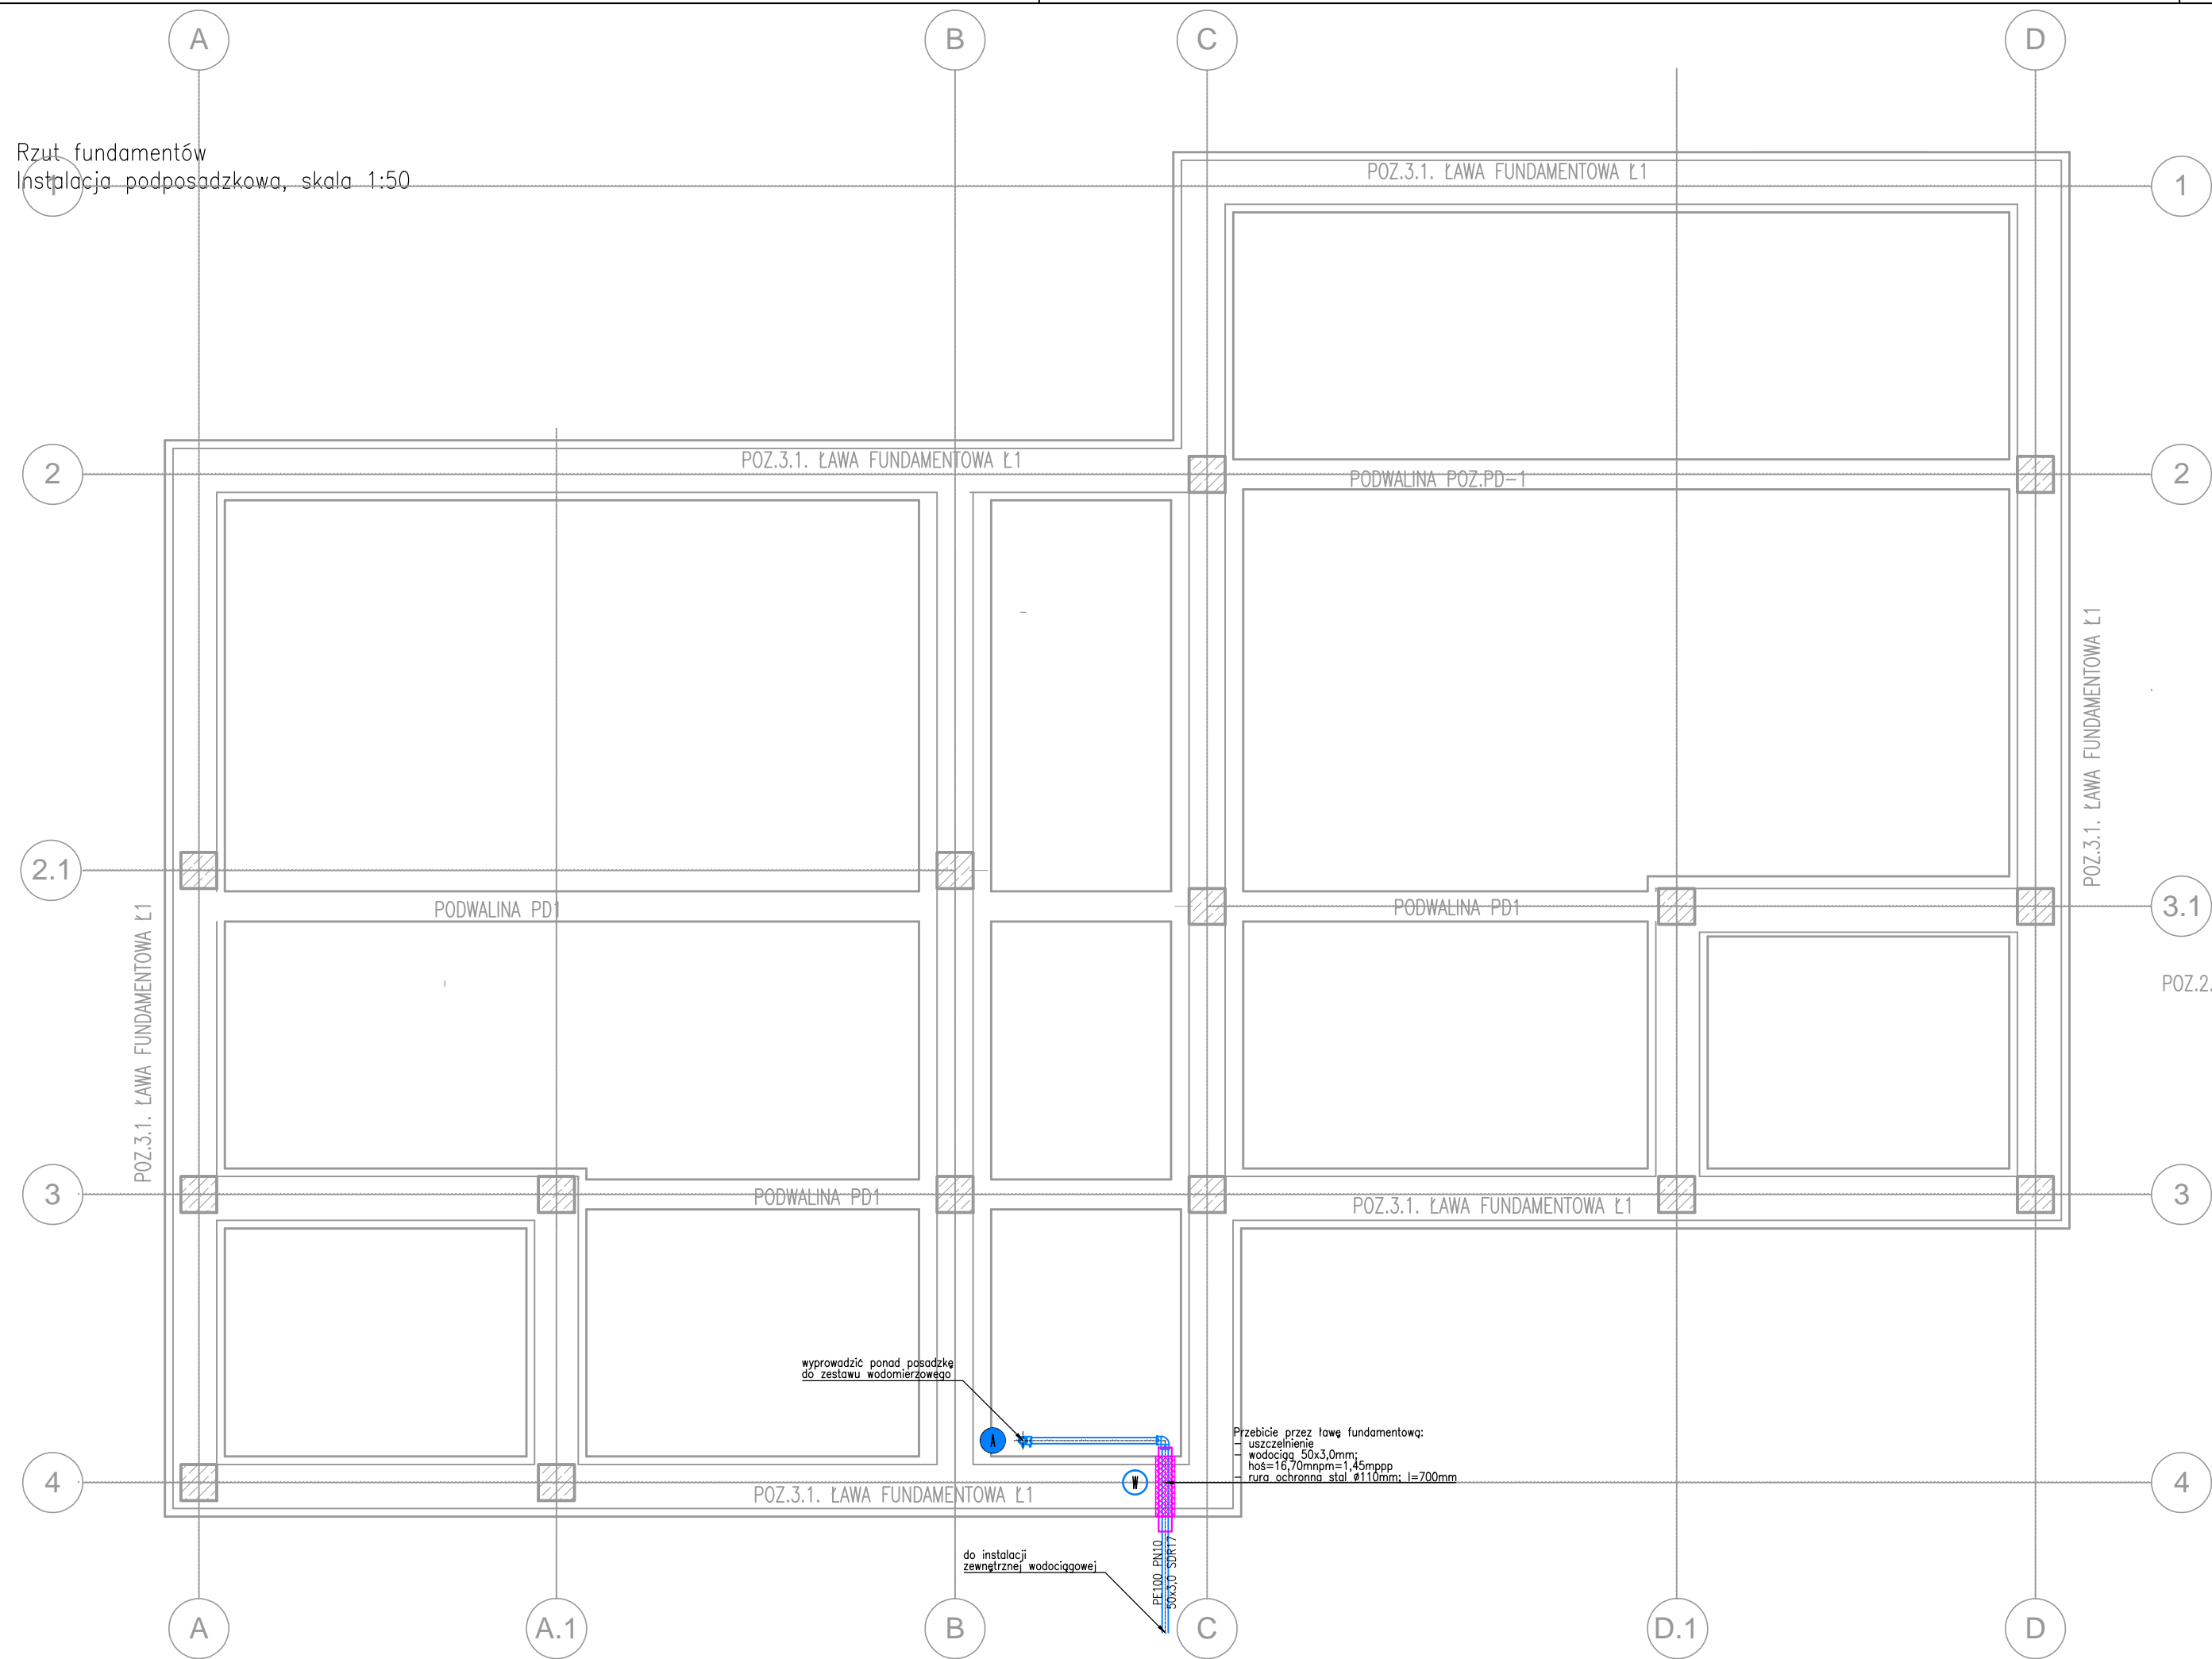

Rzut przyziemia
Instalacja posadzkowa, skala 1:50

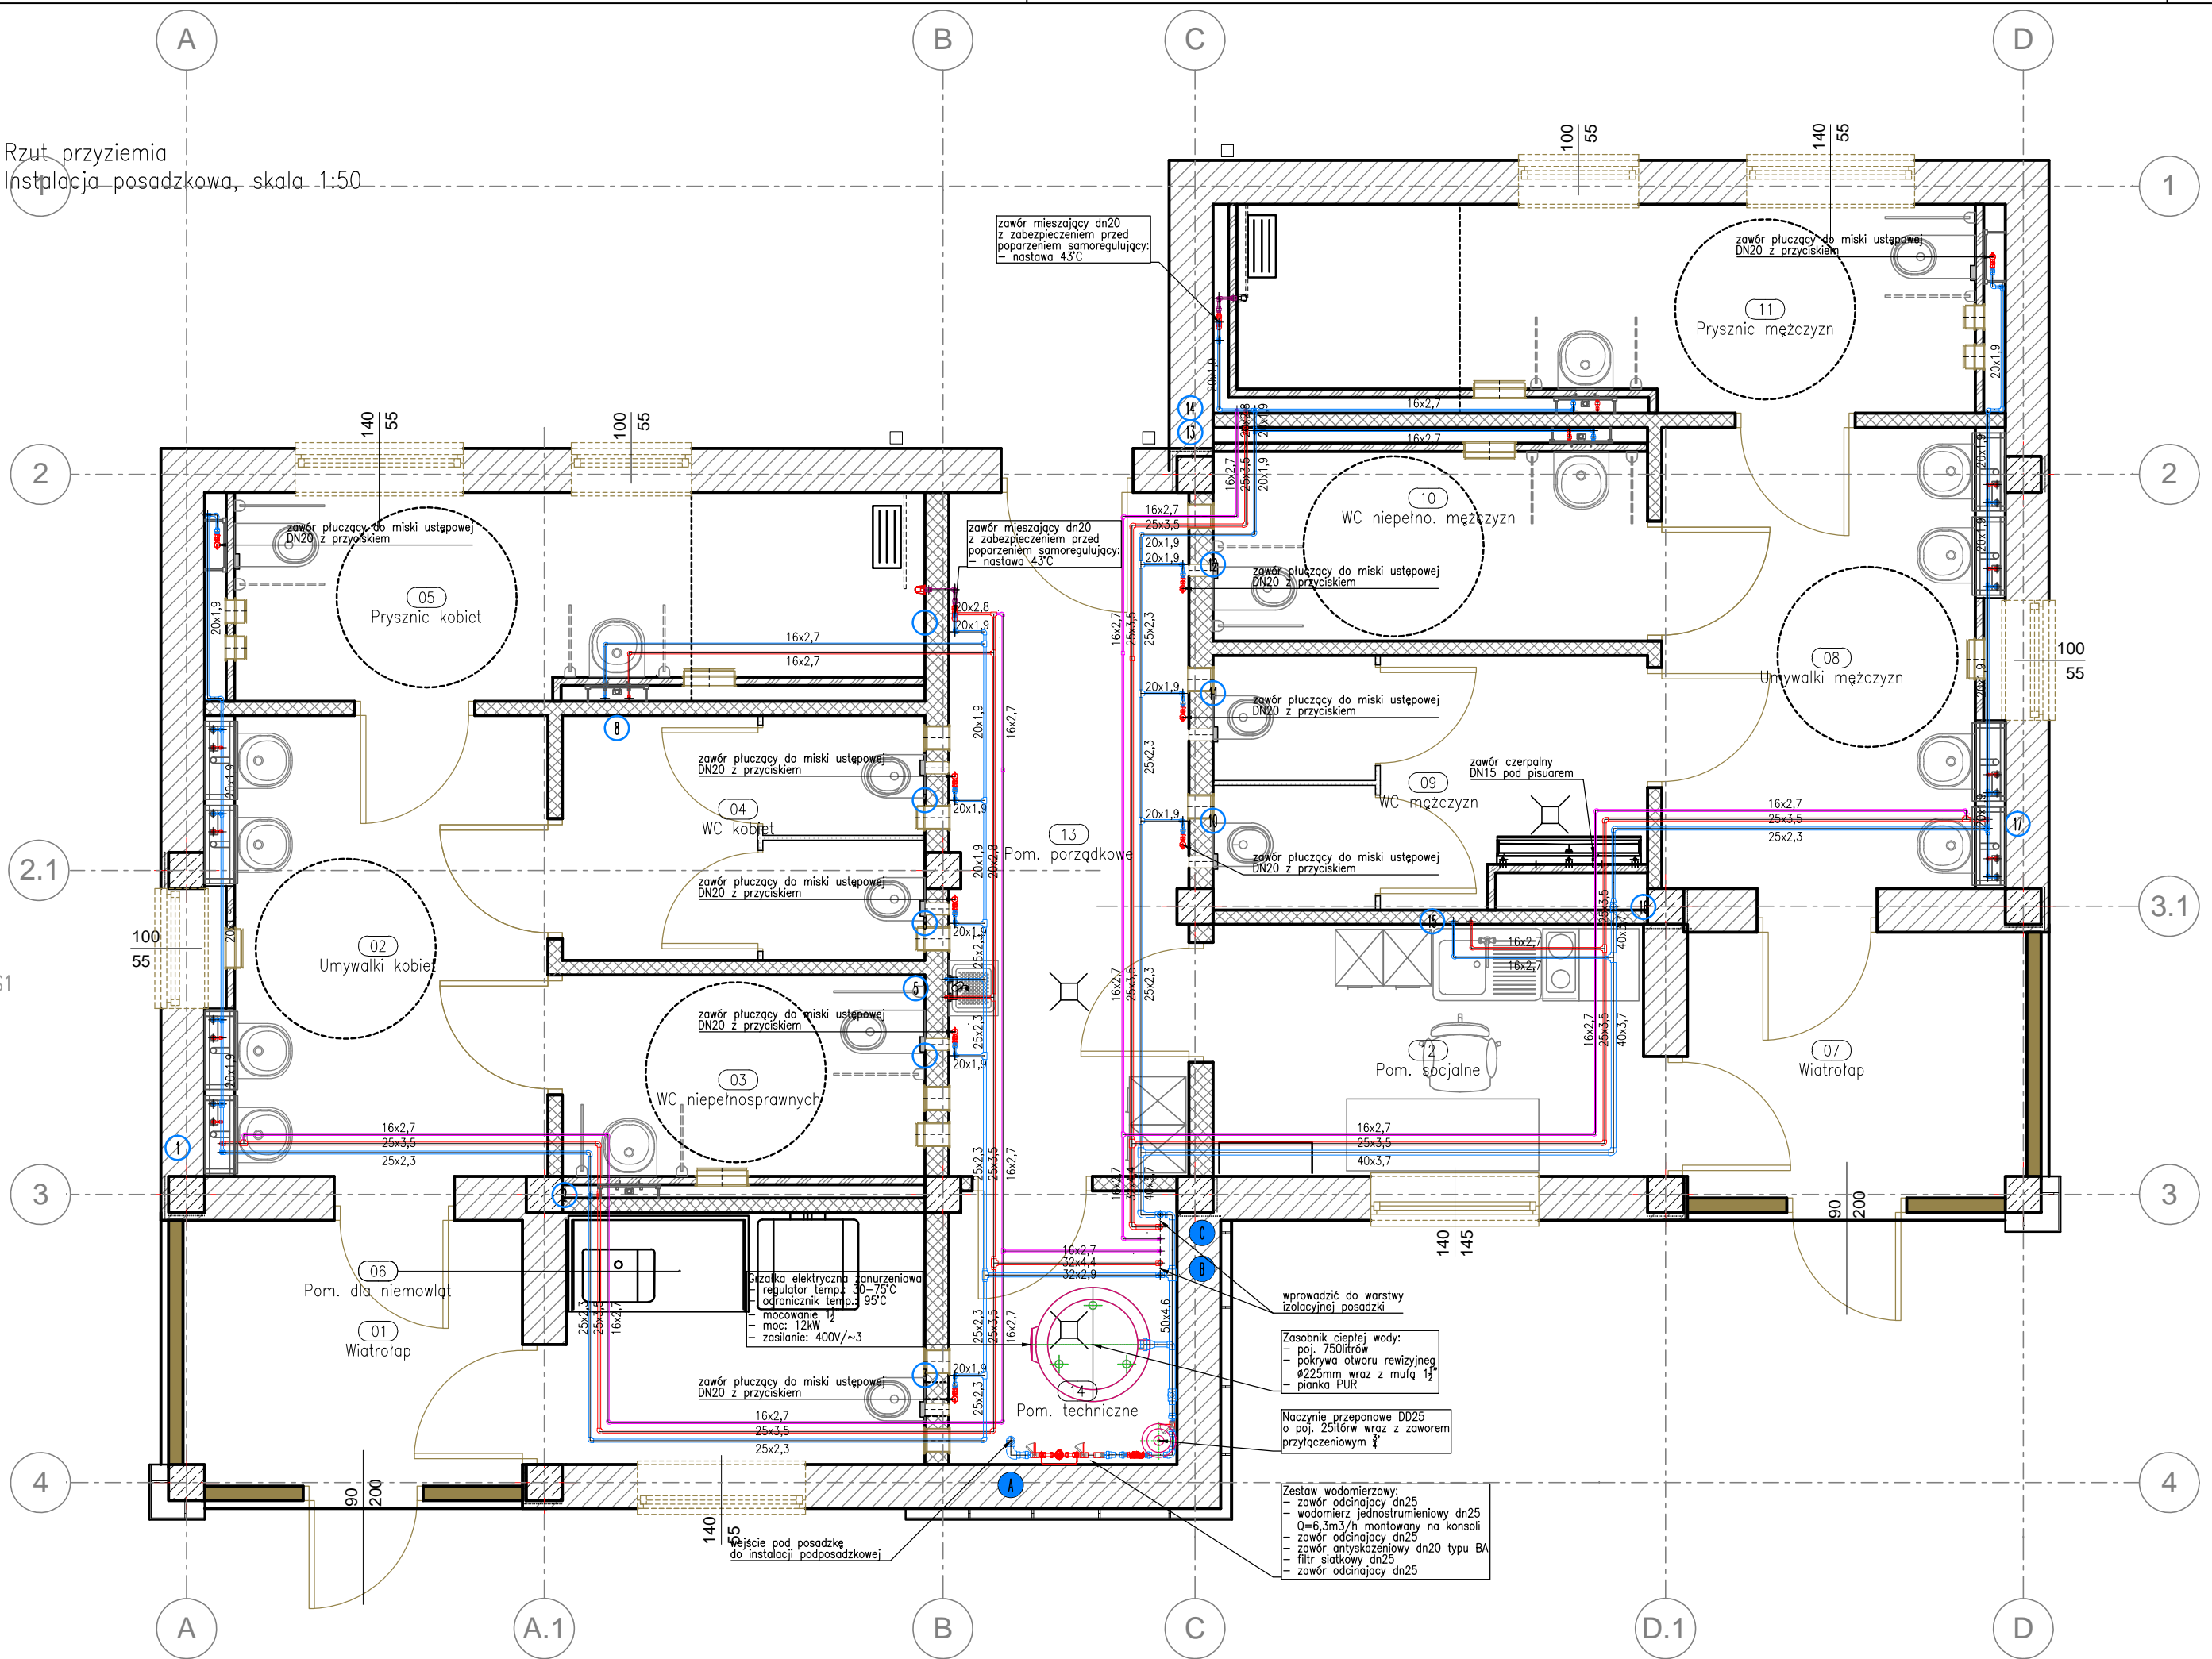

INWESTOR				Skarb Państwa - Generalny Dyrektor Dróg Krajowych i Autostrad reprezentowany przez GDDKiA			
WYKONAWCA				Generalną Dyrekcję Dróg Krajowych i Autostrad Oddział w Szczecinie al. Bohaterów Warszawy 33, 70-340 Szczecin			
JEDNOSTKA PROJEKTOWA				BUDIMEX S.A. ul. Stawki 40 01-040 Warszawa			
ZAMIERZENIE INWESTYCYJNE				Projekt i budowa obwodnicy Brzozowa w ciągu S3 oraz dostosowanie drogi krajowej nr 3 do parametrów drogi ekspresowej na odcinku Brzozowo-Miękowo			
ZADANIE				Budowa obwodnicy Brzozowa w ciągu S3 oraz rozbudowa drogi krajowej nr 3 do parametrów drogi ekspresowej na odcinku Brzozowo-Miękowo			
TOM				TOM IX.11 - PROJEKT WYKONAWCZY ARCHITEKTURA MOP Przybiernów wschód. Toaleta i elementy architektury Tom IX.11/3 - Budynek WC oraz obiekty małej architektury - część instalacje sanitarne			
TYTUŁ RYSUNKU				RZUT FUNDAMENTÓW I PRZYZIEMIA INSTALACJA WODOCIĄGOWA			
FUNKCJA	IMIĘ I NAZWISKO	BRANŻA/NUMER UPRAWNIEN		PODPIS			
PROJEKTANT	mgr inż. Serwacy Pierchała	Instalacyjna / 1935/94					
SPRAWDZAJĄCY	mgr inż. Adam Stefanik	Instalacyjna / SLK/4254/PWOS/12					
OPRACOWUJĄCY	mgr inż. Bartosz Ciołek						
OPRACOWUJĄCY	mgr inż. Jan Jaskólski						
NR UMOWY	SKALA	DATA	STADIUM	BRANŻA	NR RYS.		
43/2410/23/2015/47017 (PR-727117)	1:50	CZERWIEC 2019	PW	INST. SANITARNE	05/PAR-1-1-PW-03		