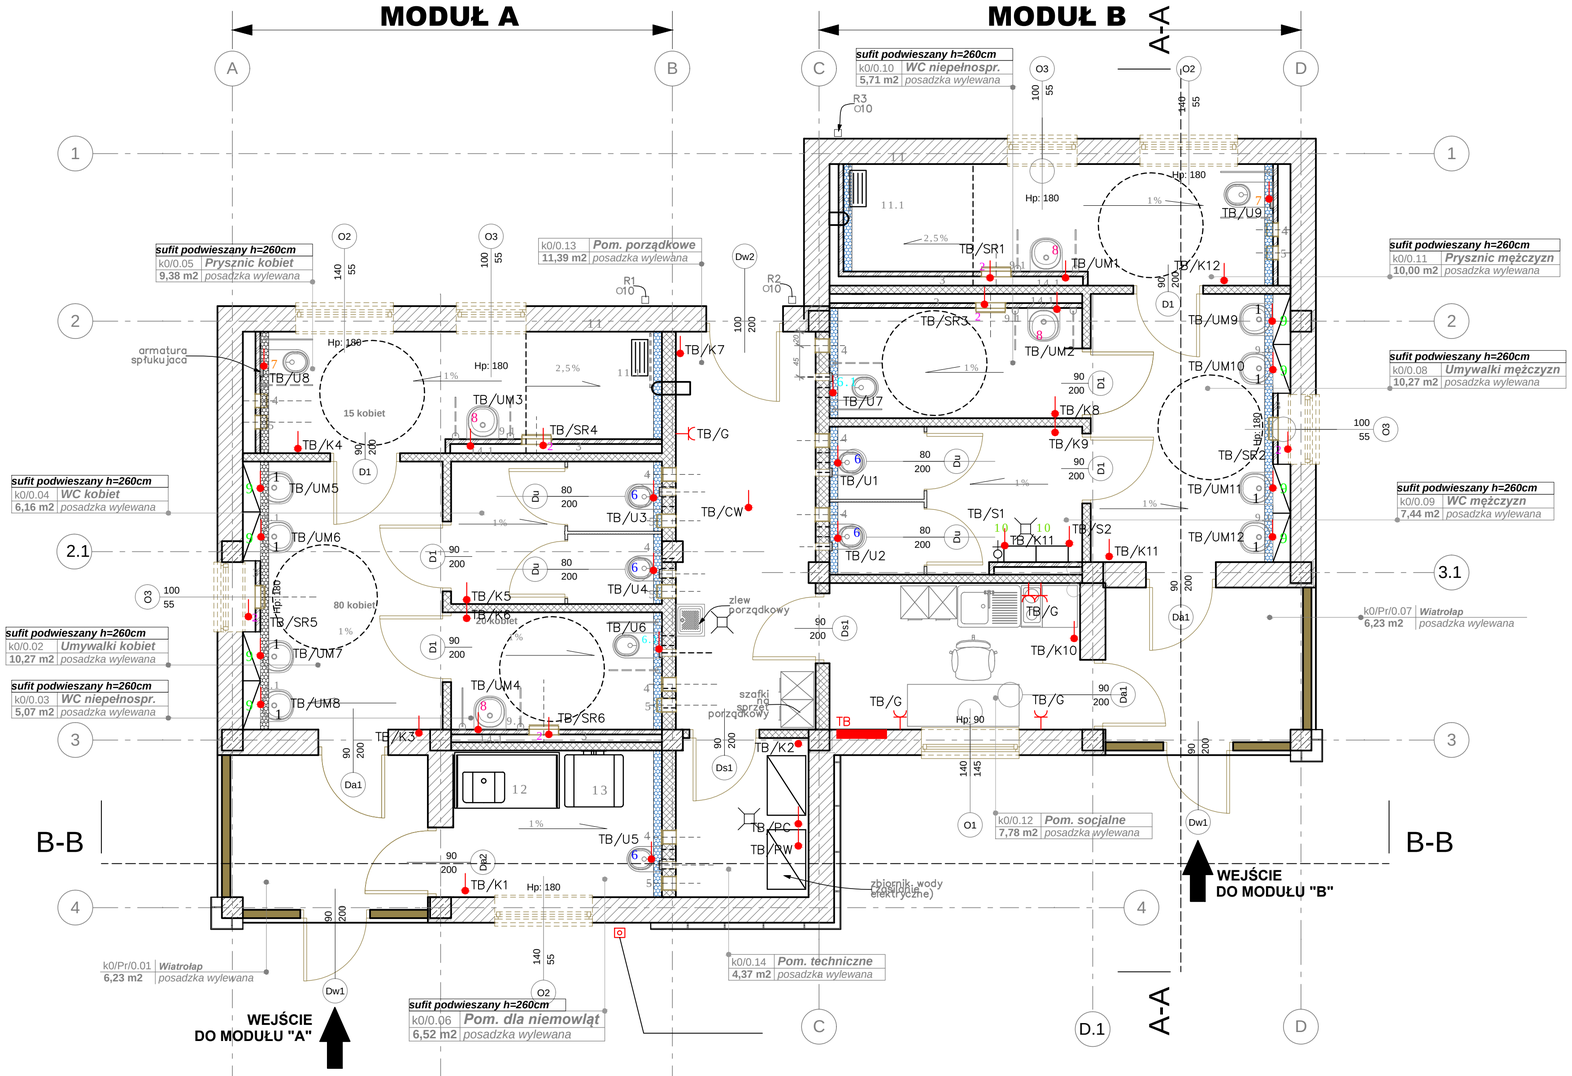

Numer	Nazwa strefy	Powierzchnia m2		Numer	Nazwa strefy	Powierzchnia m2	
0.01	Wiatrołap	6,23	Pow. ruchu	0.08	Umywalki mężczyzn	10,27	
0.02	Umywalki kobiet	10,27		0.09	WC mężczyzn	7,44	
0.03	WC niepełnospr. k.	5,07		0.10	WC niepełnospr. m.	5,71	
0.04	WC kobiet	6,16		0.11	Prysznic mężczyzn	10,00	
0.05	Prysznic kobiet	9,38		0.12	Pom.socjalne	7,78	
0.06	Pom. dla niemowląt	6,52		0.13	Pom. porządkowe	11,39	
0.07	Wiatrołap	6,23	Pow. ruchu	0.14	Pom. techniczne	4,37	
						SUMA 106,82	(12,46)

OPIS GŁÓWNYCH TYPÓW
ARMATURY I AKCESORIÓW
- stal nierdzewna - INOX:

1-umywalka wandaloodporna na stelażu

2-podtynkowy moduł suszarka do rąk, podajnik i zasobnik na ręczniki papierowe, zasilanie z TB 230V

3-podtynkowy pojemnik na odpady z zapadnią

4-pojemnik na papier toaletowy, na dwie rolki obsługiwane od przodu

5-pojemnik ścienny na odpady z pokrywą, 4,5 litra

6-miska ustępowa, mocowanie do przegrody TEMPOMATIC WC (230/12V)

6.1-miska ustępowa dla niepełnosprawnych, mocowanie do przegrody TEMPOMATIC WC (230/12V)

7-miska ustępowa dla niepełnosprawnych na stelażu TEMPOMATIC WC (230/12V)

8-umywlaka dla niepełnosprawnych na stelażu BINOPTIC, zasilanie sieciowe 230/12V

9-elektroniczny zawór podtynkowy do umywalki (wylewka) TEMPOMATIC 230/12V

9.1-podtynkowy dozownik mydła w płynie, 1 litr

10-pisuar wiszący, głębokość 280 mm TEMPOMATIC 4, 230/6V

11-poręcz ścienna, kątowa 135°, Ø32, 400 x 400 mm

DODATKOWE:
11.1-składane siedzisko prysznicowe

12-umywalka z blatem do mycia niemowląt

13-przewijak

14-lustro ze stali szlachetnej nad każdą umywlką

14.1-lustro ze stali szlachetnej w wykonaniu dla osób niepełnosprawnych

ORAZ: poręcze uchylne do wc oraz umywalek

1	1	styczeń 2020	Dostosowanie do urządzeń Delabie	mgr inż. Leszek Tarnogrodzki elektryczna OPL/0310/PWOE/07
Nr rew.	Nr zmiany	Data	Zmiana dotyczy	Projektant Specjalność Nr uprawnień Podpis

INWESTOR: GDDKiA — Skarb Państwa - Generalny Dyrektor Dróg Krajowych i Autostrad reprezentowany przez Generalną Dyrekcję Dróg Krajowych i Autostrad Oddział w Szczecinie, al. Bohaterów Warszawy 33, 70-340 Szczecin

WYKONAWCA: BUDIMEX S.A., ul. Stawki 40, 01-040 Warszawa

JEDNOSTKA PROJEKTOWA: TRAKT, 40-159 Katowice, ul. Jesiotrowa 9a; budimex BUDIMEX S.A., ul. Stawki 40, 01-040 Warszawa

ZAMIERZENIE INWESTYCYJNE: Projekt i budowa obwodnicy Brzozowa w ciągu S3 oraz dostosowanie drogi krajowej nr 3 do parametrów drogi ekspresowej na odcinku Brzozowo-Miękowo

ZADANIE: Budowa obwodnicy Brzozowa w ciągu S3 oraz rozbudowa drogi krajowej nr 3 do parametrów drogi ekspresowej na odcinku Brzozowo-Miękowo

TOM: TOM IX.II - PROJEKT WYKONAWCZY
ARCHITEKTURA MOP Przybiernów Wschód. Toaleta i elementy małej architektury
Tom IX.II/4 - Budynek WC oraz obiekty małej architektury - instalacje elektryczne

TYTUŁ RYSUNKU: RZUT PARTERU
INSTALACJA ZASILANIA I GNIAZD WTYKOWYCH

FUNKCJA	IMIĘ I NAZWISKO	BRANŻA/NUMER UPRAWNIEŃ	PODPIS
GŁ.PROJEKTANT	mgr inż. Leszek Tarnogrodzki	Elektryczna / OPL/0310/PWOE/07	
OPRACOWUJĄCY	inż. Anna Olejnik-Lizak		

NR UMOWY	SKALA	DATA	STADIUM	BRANŻA	NR RYS.
4.129/S/2016/4-APZ/17 (PR-727/17)	1:50	KWIECIEŃ 2019	PW	ELEKTRYCZNA	1.1 /PIE-1-1-PW-02