
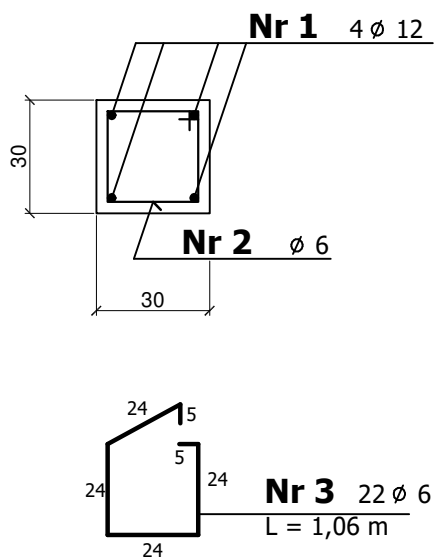


SŁUP S1 - wyk. 15 kpl

1 : 20

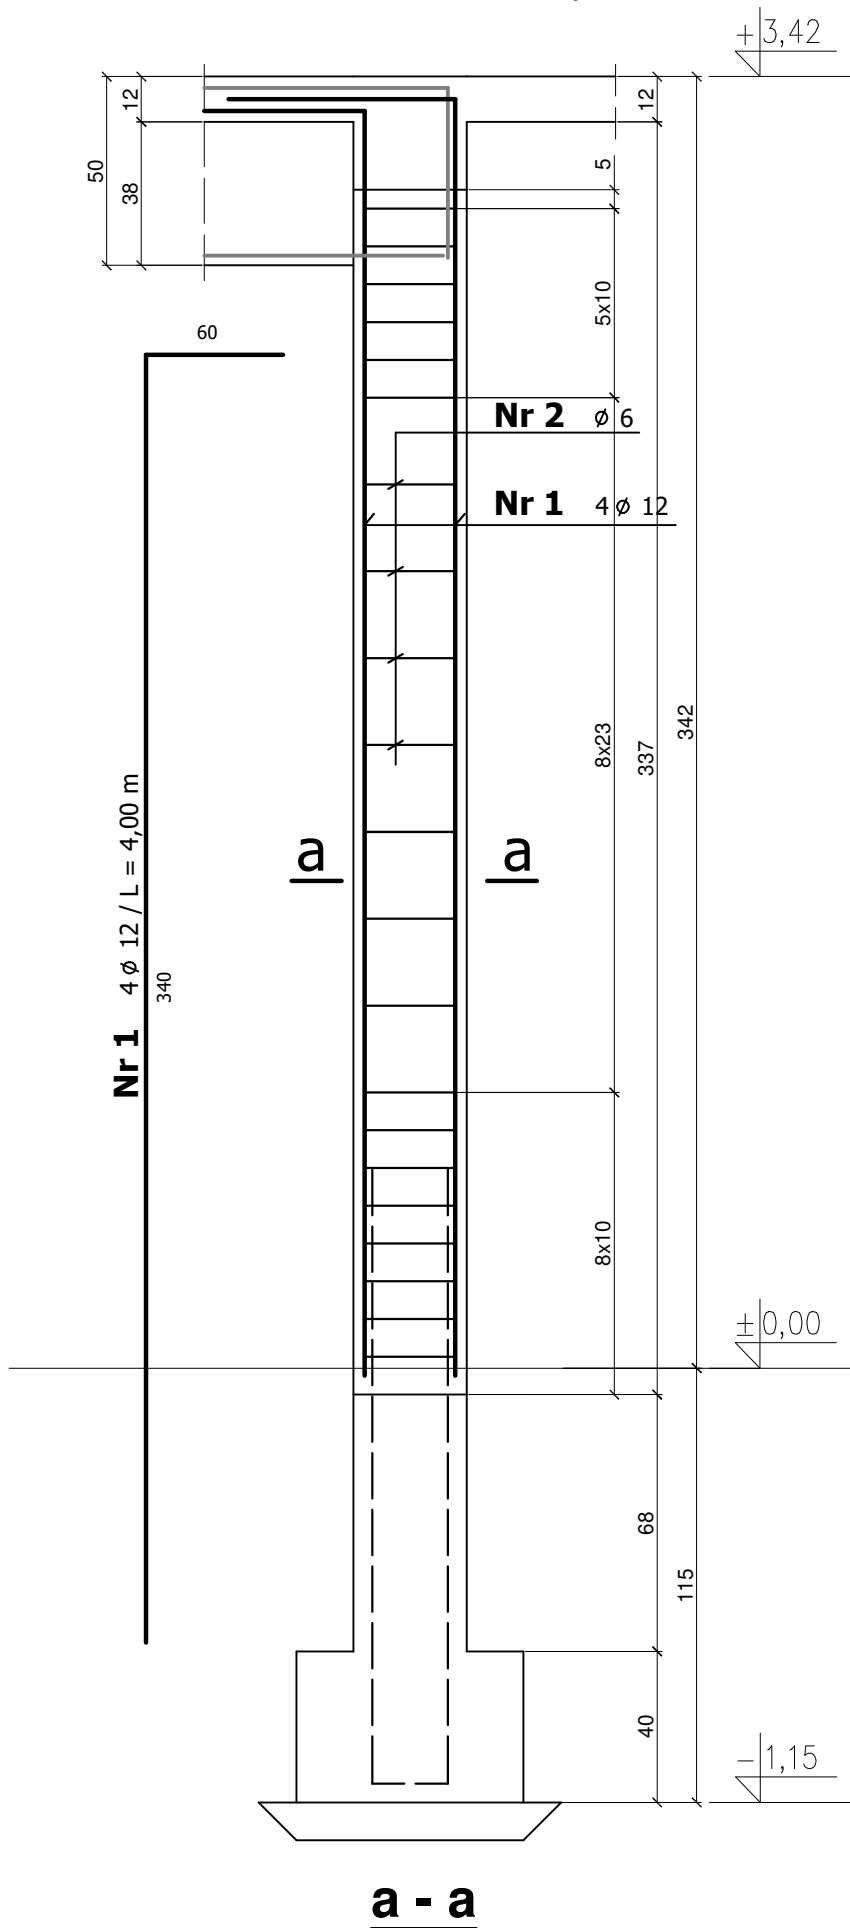

WYKAZ STALI ZBROJENIOWEJ

SŁUP S1 wyk. 15 kpl.							
Nr	Ø	Ø	ilość	dł. 1 szt.	długość razem (mb)		
	(mm)	(mm)	(szt.)	(m)	Ø 6	#12	#16
1		12	4	4,00		16,00	
2	6		22	1,06	23,32		
		długość ogółem		(m)	23,32	16,00	0,00
		ciężar jednost.		(kg/ mb)	0,222	0,888	1,58
		ciężar razem		(kg)	5,2	14,2	0,0
		ciężar ogółem		(kg)	19		
19 x 15 = 285 kg							
					A-0	A-IIIN	

MATERIAŁY :

Beton : C20/25
Klasa środowiska : XC1
Stal : A-IIIN / A-0

INWESTOR				Skarb Państwa - Generalny Dyrektor Dróg Krajowych i Autostrad reprezentowany przez Generalną Dyrekcję Dróg Krajowych i Autostrad Oddział w Szczecinie al. Bohaterów Warszawy 33, 70-340 Szczecin			
WYKONAWCA				BUDIMEX S.A. ul. Stawki 40 01-040 Warszawa			
JEDNOSTKA PROJEKTOWA				TRAKT sp. z o.o. sp.j. 40-159 Katowice, ul. Jesionowa 9a tel: (0-32) 228-12-70, fax: (0-32) 228-70-04 trakto@trakto.eu			
ZAMIERZENIE INWESTYCYJNE				Projekt i budowa obwodnicy Brzozowa w ciągu S3 oraz dostosowanie drogi krajowej nr 3 do parametrów drogi ekspresowej na odcinku Brzozowo-Miękowo			
ZADANIE				Budowa obwodnicy Brzozowa w ciągu S3 oraz rozbudowa drogi krajowej nr 3 do parametrów drogi ekspresowej na odcinku Brzozowo-Miękowo			
TOM				TOM IX.1 - PROJEKT WYKONAWCZY MOP Przybiernów zachód. Toaleta i elementy małej architektury. TOM IX.I/2 - Budynek WC oraz elementy małej architektury - część konstrukcyjna			
TYTUŁ RYSUNKU				SŁUP S1 - ZBROJENIE			
FUNKCJA	IMIĘ I NAZWISKO			BRANŻA/NUMER UPRAWNIEN			PODPIS
PROJEKTANT	mgr inż. Adam Wiecezorek			SLK/7061/PBKb/17			
SPRAWDZAJĄCY	mgr inż. Andrzej Trocha			489/81			
NR UMOWY	SKALA	DATA	STADIUM	BRANŻA KONSTRUKCJE		NR RYS.	
4.1/2410/3/2015/4/2017 (PR-727/17)	1:50	SIERPIEŃ 2019	PW			1.13/PAR-1-1-PW-02	