
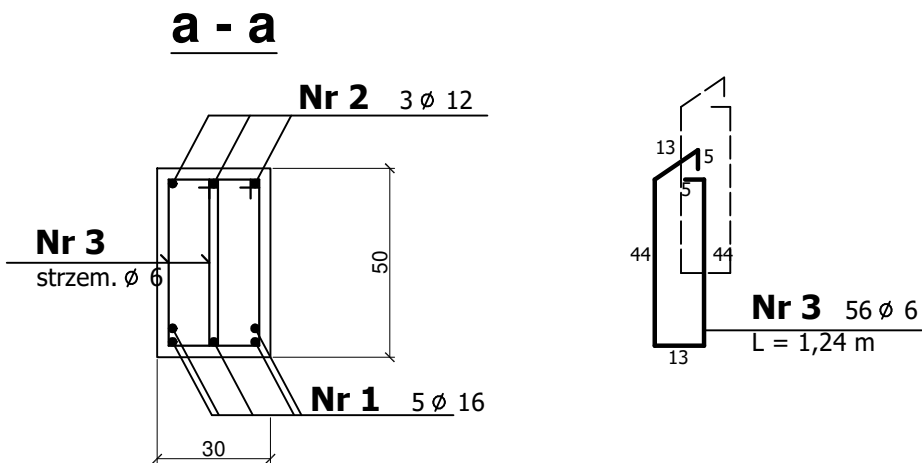


BELKA B1 - wyk. 1 kpl

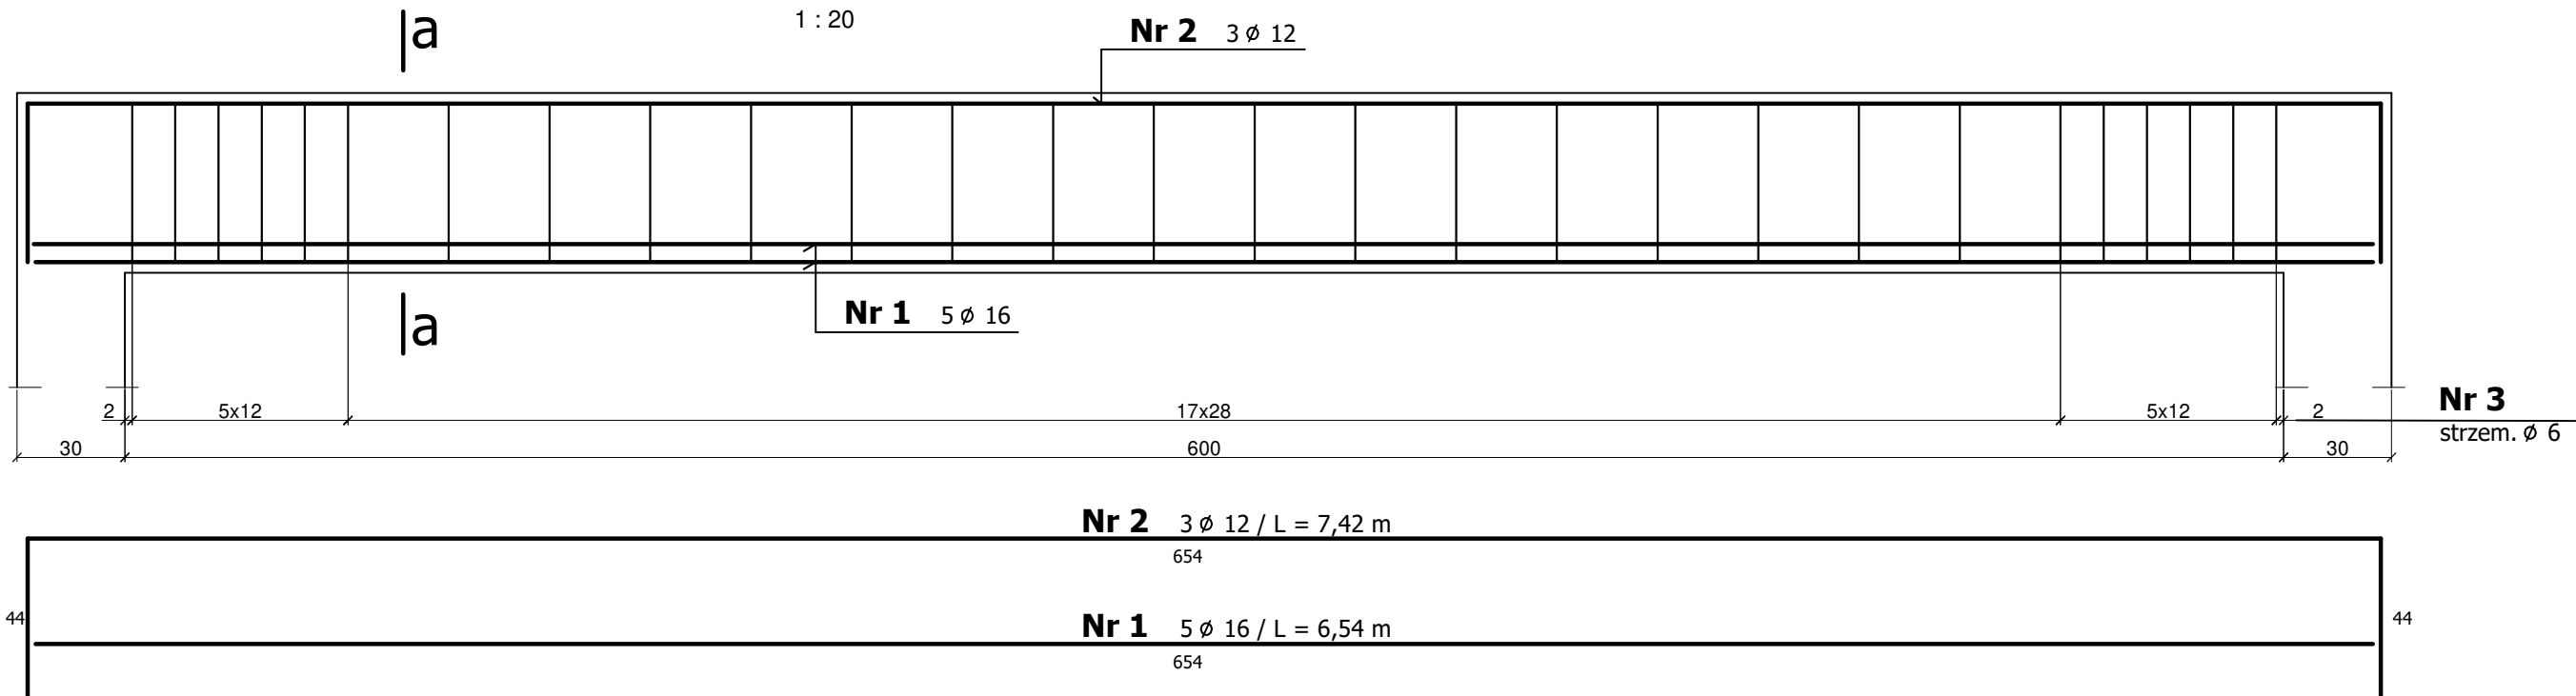

**MATERIAŁY :**

Beton : C20/25  
Klasa środowiska : XC1  
Stal : A-IIIN / A-0

WYKAZ STALI ZBROJENIOWEJ

BELKA B1 wyk. 1 kpl.							
Nr	Ø (mm)	Ø (mm)	ilość (szt.)	dł. 1 szt. (m)	długość razem (mb)		
					Ø 6	#12	#16
1		16	5	6,54			32,70
2		12	3	7,42		22,26	
3	6		56	1,24	69,44		
		długość ogółem		(m)	69,44	22,26	32,70
		ciężar jednost.		(kg/ mb)	0,222	0,888	1,58
		ciężar razem		(kg)	15,4	19,8	51,7
		ciężar ogółem		(kg)	87		
					A-0	A-IIIN	

INWESTOR				Skarb Państwa - Generalny Dyrektor Dróg Krajowych i Autostrad reprezentowany przez Generalną Dyрекcję Dróg Krajowych i Autostrad Oddział w Szczecinie al. Bohaterów Warszawy 33, 70-340 Szczecin			
WYKONAWCA				BUDIMEX S.A. ul. Stawki 40 01-040 Warszawa			
JEDNOSTKA PROJEKTOWA				buditrex BUDIMEX S.A. ul. Stawki 40, 01-040 Warszawa			
ZAMIERZENIE INWESTYCYJNE				Projekt i budowa obwodnicy Brzozowa w ciągu S3 oraz dostosowanie drogi krajowej nr 3 do parametrów drogi ekspresowej na odcinku Brzozowo-Miękowo			
ZADANIE				Budowa obwodnicy Brzozowa w ciągu S3 oraz rozbudowa drogi krajowej nr 3 do parametrów drogi ekspresowej na odcinku Brzozowo-Miękowo			
TOM				TOM IX.1 - PROJEKT WYKONAWCZY MOP Przybiernów zachód. Toaleta i elementy małej architektury. TOM IX.1/2 - Budynek WC oraz elementy małej architektury - część konstrukcyjna			
TYTUŁ RYSUNKU				BELKA B1 - ZBROJENIE			
FUNKCJA	IMIĘ I NAZWISKO			BRANŻA/NUMER UPRAWNIEN		PODPIS	
PROJEKTANT	mgr inż. Adam Wiczorek			SLK/7061/PBKb/17			
SPRAWDZAJĄCY	mgr inż. Andrzej Trocha			489/81			
NR UMOWY	SKALA	DATA	STADIUM	BRANŻA		NR RYS.	
4.1/2410/9/2015/1-4/2017 (PR-727/17)	1:50	SIERPIEŃ 2019	PW	KONSTRUKCJE		1.3/PAR-1-1-PW-02	