


ROZWIĘCIE ŚCIANY "2"

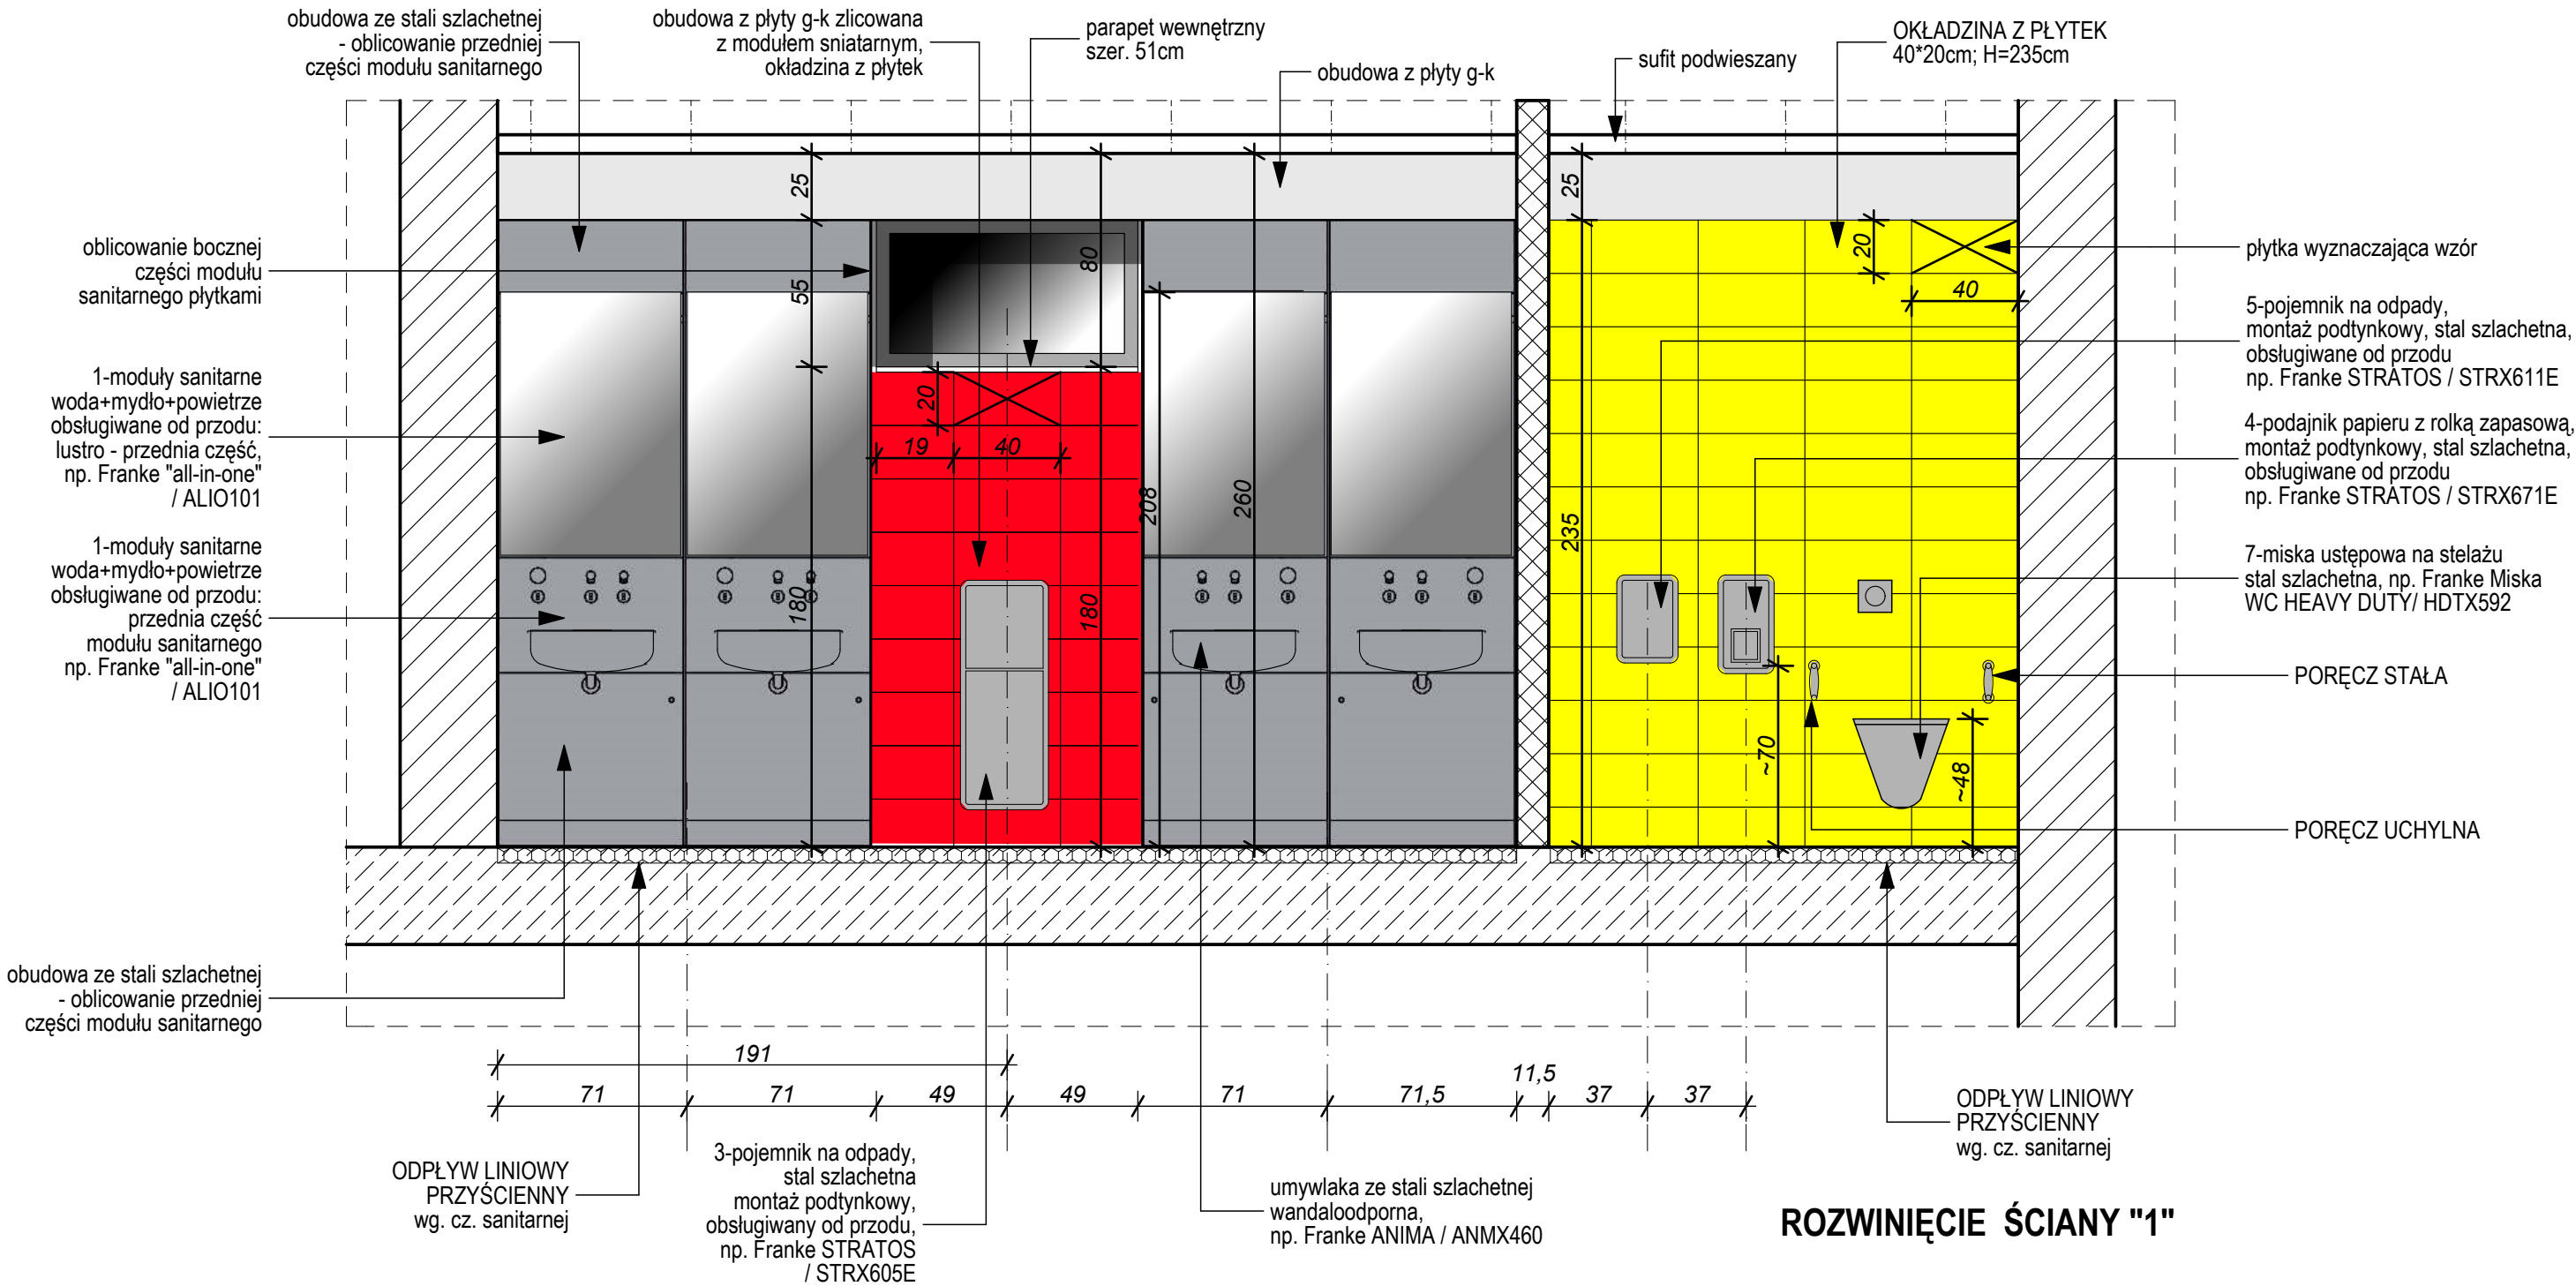

ROZWIĘCIE ŚCIANY "1"

INWESTOR		Skarb Państwa - Generalny Dyrektor Dróg Krajowych i Autostrad reprezentowany przez	
GDDKIA		Generalną Dyrekcję Dróg Krajowych i Autostrad Oddział w Szczecinie al. Bohaterów Warszawy 33, 70-340 Szczecin	
WYKONAWCA		BUDIMEX S.A. ul. Stawki 40 01-040 Warszawa	
JEDNOSTKA PROJEKTOWA		TRAKT 40-159 Katowice, ul. Jesionowa 9a tel. (0-32) 228-12-70, fax: (0-32) 220-70-04 t9@traktkat.pl	
ZAMIERZENIE INWESTYCYJNE		Projekt i budowa obwodnicy Brzozowa w ciągu S3 oraz dostosowanie drogi krajowej nr 3 do parametrów drogi ekspresowej na odcinku Brzozowo-Miękowo	
ZADANIE		Budowa obwodnicy Brzozowa w ciągu S3 oraz rozbudowa drogi krajowej nr 3 do parametrów drogi ekspresowej na odcinku Brzozowo-Miękowo	
TOM		TOM IX.II - PROJEKT WYKONAWCZY ARCHITEKTURA MOP Przybiernów wschód. Toaleta i elementy małej architektury Tom IX.II/1 - Budynek WC oraz obiekty małej architektury - część architektoniczna	
TYTUŁ RYSUNKU		ROZWIĘCIE CHARAKTERYSTYCZNYCH ŚCIAN	
FUNKCJA	IMIĘ I NAZWISKO	BRANŻA/NUMER UPRAWNIEN	PODPIS
PROJEKTANT	mgr inż. arch. ANNA GAŁKA	Architektura / 38/10/SLOKK/ II	
SPRAWDZAJĄCY	mgr inż. arch. KRYSZYNA POLAK-BAK	Architektura / 191/86	
NR UMOWY		SKALA	DATA
4-12410/03/2015/4-2017 (PR-727/17)		1:25	LIPIEC 2019
STADIUM		BRANŻA	NR RYS.
PW		ARCHITEKTURA	5.1 /PAR-1-1-PW-02