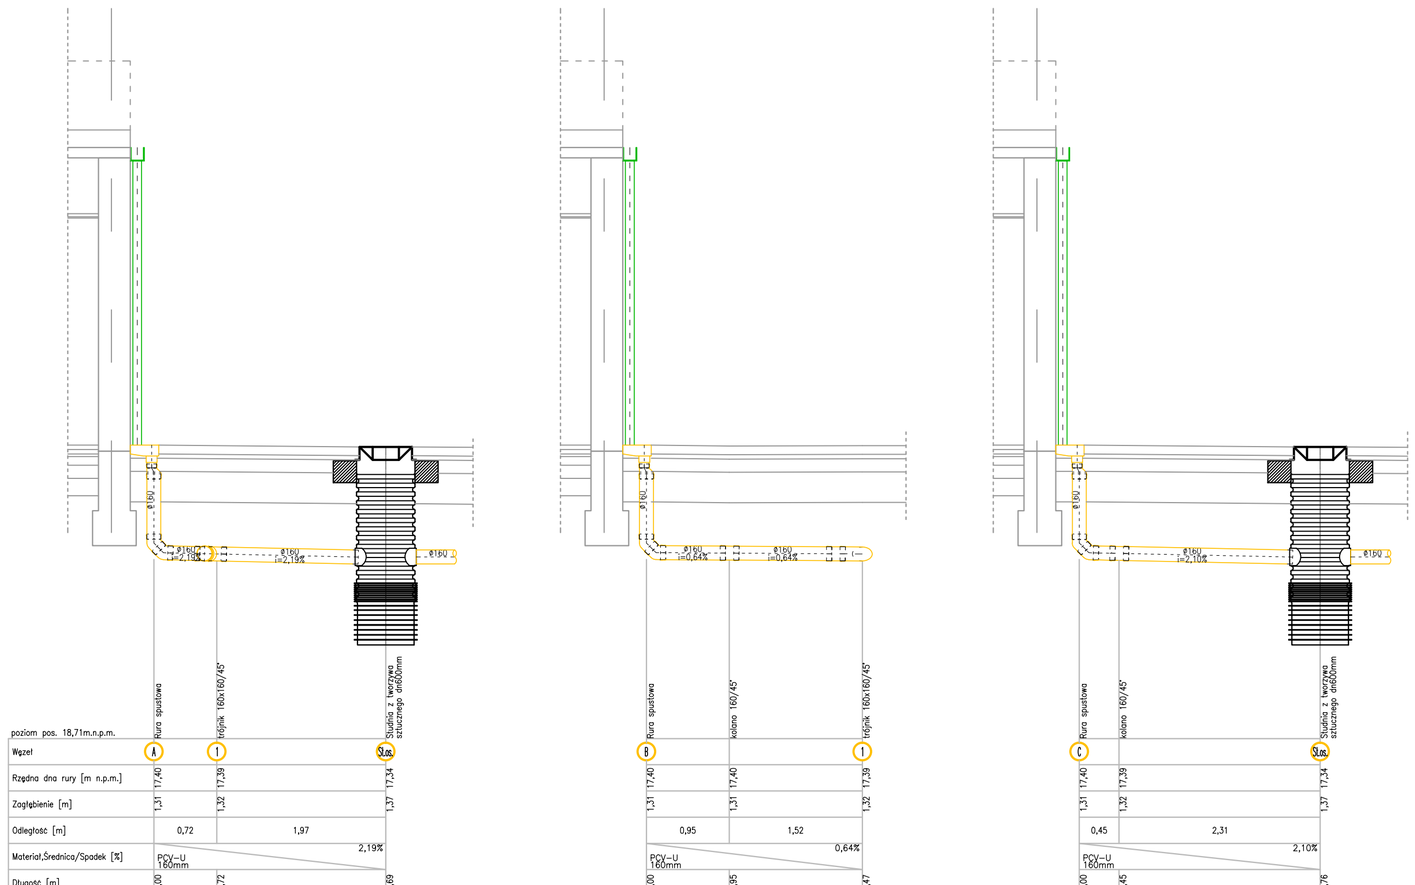

INWESTOR

GDDKiA

Skarb Państwa - Generalny Dyrektor Dróg Krajowych i Autostrad
reprezentowany przez
Generalną Dyrekcję Dróg Krajowych i Autostrad Oddział w Szczecinie
al. Bohaterów Warszawy 33, 70-340 Szczecin

WYKONAWCA

BUDIMEX S.A.
ul. Stawki 40
01-040 Warszawa

budimex

JEDNOSTKA PROJEKTOWA

TRAKT sp. z o.o. sp.k.
40-159 Katowice, ul. Jesionowa 9a
tel: (0-32) 226-12-70, fax: (0-32) 220-70-04
trakt@trakt.eu

budimex
BUDIMEX S.A.
ul. Stawki 40, 01-040 Warszawa

ZAMIERZENIE INWESTYCYJNE

Projekt i budowa obwodnicy Brzozowa w ciągu S3 oraz
dostosowanie drogi krajowej nr 3 do parametrów drogi
ekspresowej na odcinku Brzozowo-Miękowo

ZADANIE

Budowa obwodnicy Brzozowa w ciągu S3 oraz
rozbudowa drogi krajowej nr 3 do parametrów drogi
ekspresowej na odcinku Brzozowo-Miękowo

TOM

TOM IX.II - PROJEKT WYKONAWCZY
ARCHITEKTURA MOP Przybiernów wschód. Toaleta i elementy małej architektury
Tom IX.II/3 - Budynek WC oraz obiekty małej architektury - część instalacje sanitarne

TYTUŁ RYSUNKU

ROZWINIĘCIA I SZCZEGÓŁY
INSTALACJA KANALIZACJI DESZCZOWEJ

FUNKCJA	IMIĘ I NAZWISKO	BRANŻA/NUMER UPRAWNIEŃ	PODPIS
PROJEKTANT	mgr inż. Serwacy Pierchała	Instalacyjna / 1935/94	
SPRAWDZAJĄCY	mgr inż. Adam Stefaniak	Instalacyjna / SLK/4254/PWOS/12	
OPRACOWUJĄCY	mgr inż. Bartosz Ciołek		
OPRACOWUJĄCY	mgr inż. Jan Jaskólski		

NR UMOWY	SKALA	DATA	STADIUM	BRANŻA	NR RYS.
4.1/2410/3/2015/I-4/2017 (PR-727/17)	1:50	CZERWIEC 2019	PW	INST. SANITARNE	11/PAR-1-1-PW-03

A4