
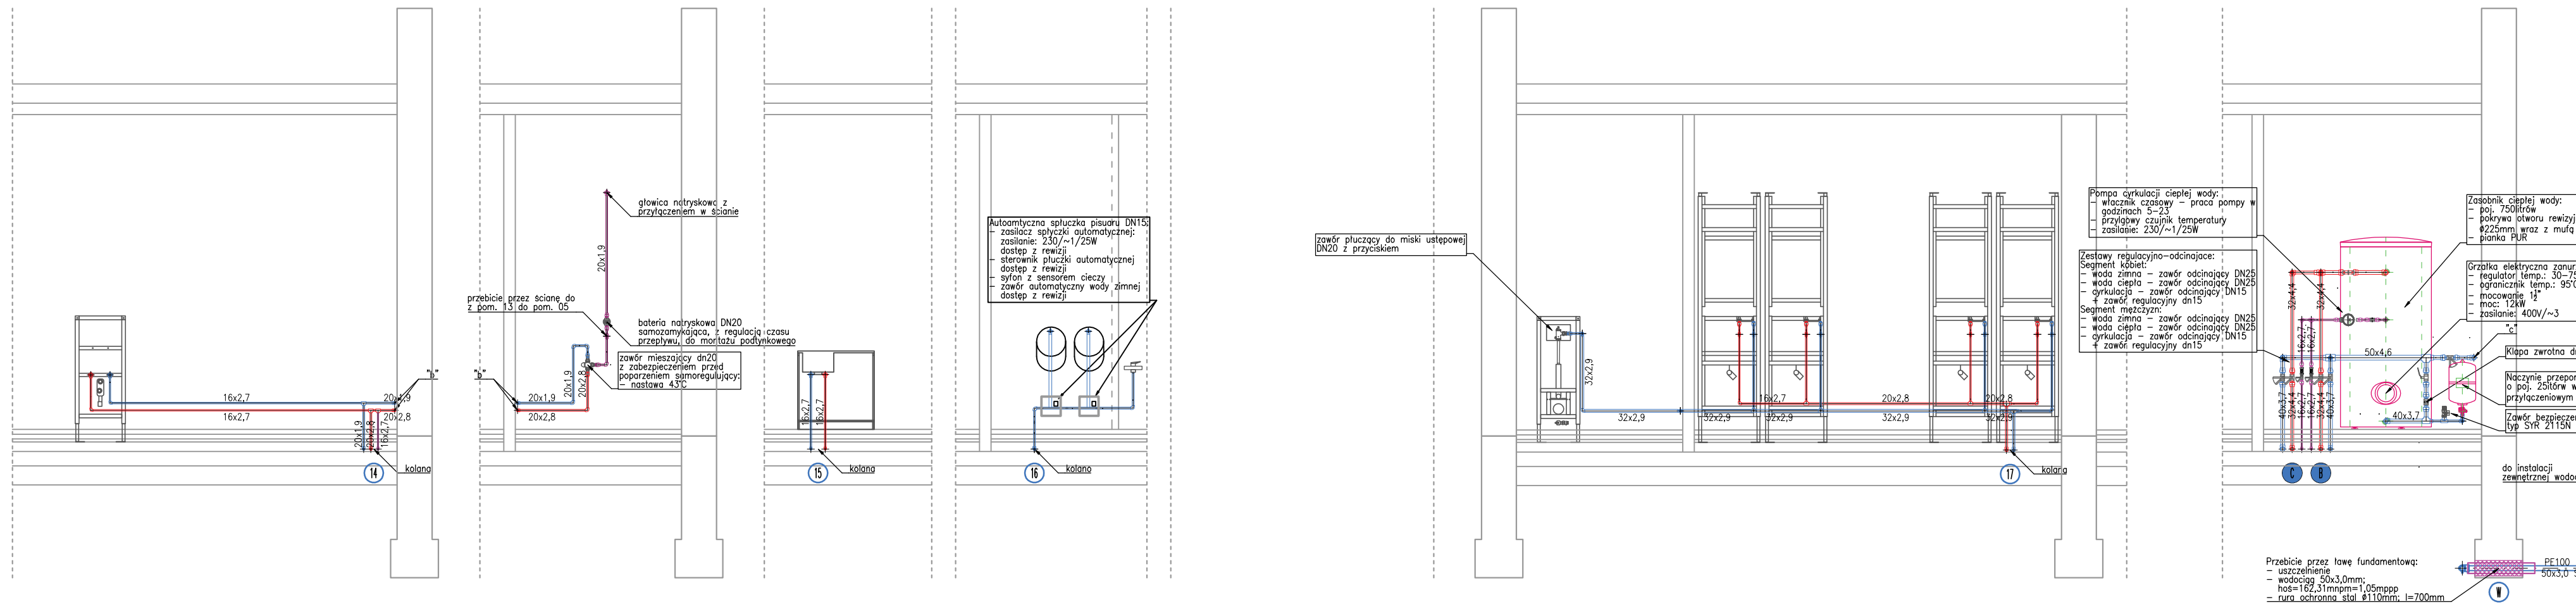


Rozwinięcia i szczegóły – bud. MOP
skala 1:50

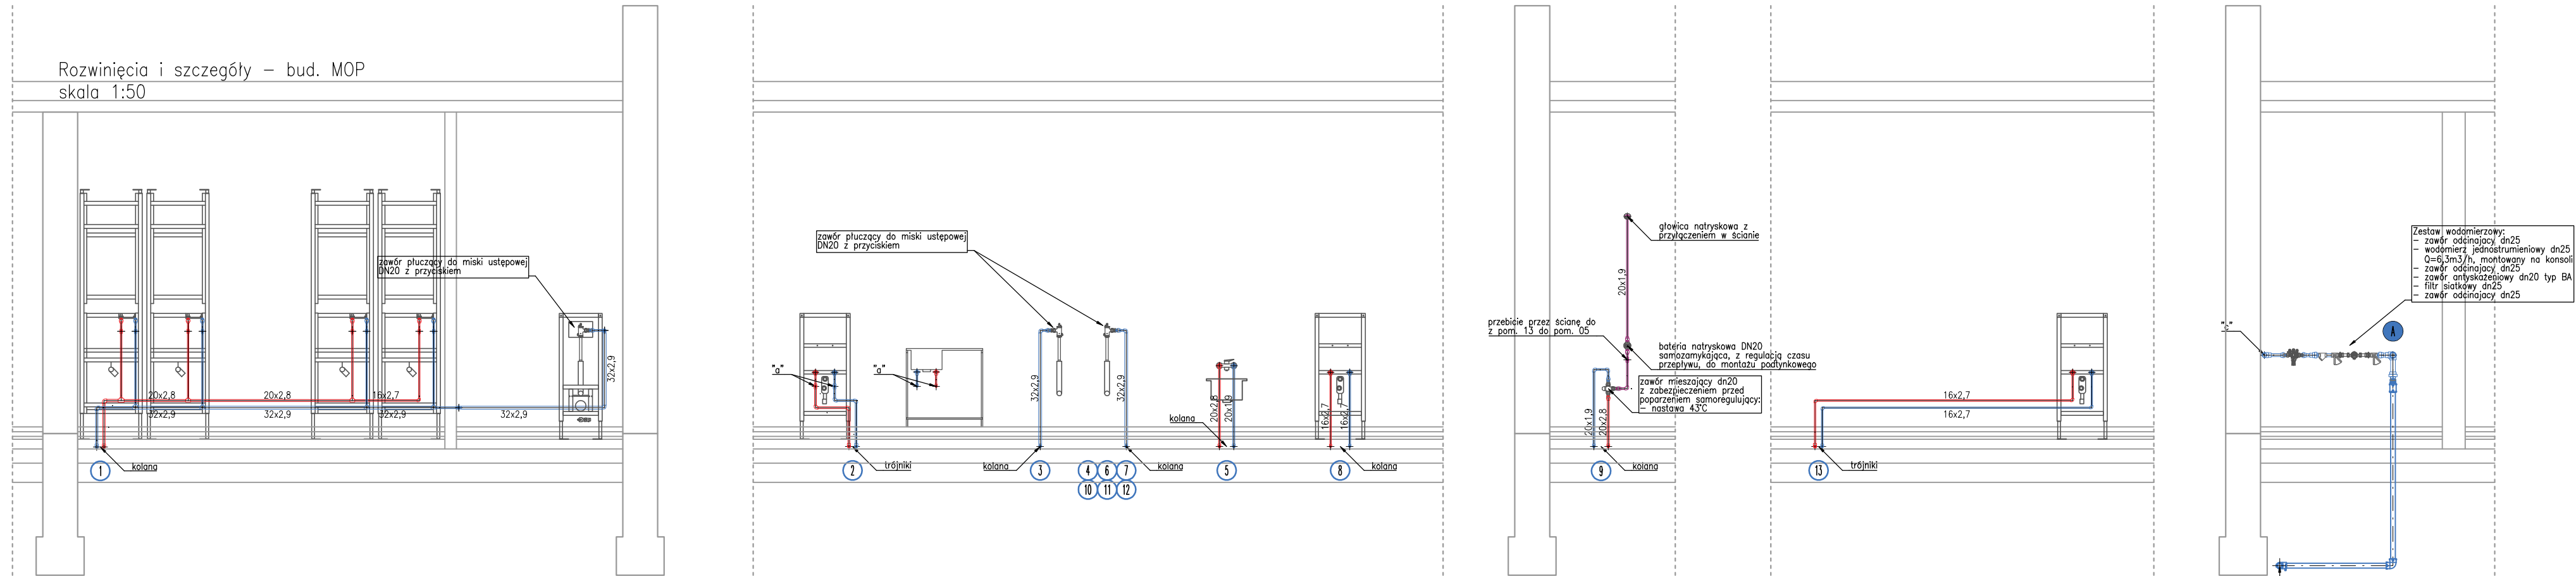

1	1	styczeń 2020	Dostosowanie do urządzeń Delabie	mgr inż. Barbara Szoltysik upr. proj. instal. 444/85
---	---	--------------	----------------------------------	---

Nr rev.	Nr zmiany	Data	Zmiana dotyczy	Projektant Specjalność Nr uprawnień Podpis
---------	-----------	------	----------------	--

INWESTOR	Skarb Państwa - Generalny Dyrektor Dróg Krajowych i Autostrad reprezentowany przez GDDKIA Generalną Dyrekcję Dróg Krajowych i Autostrad Oddział w Szczecinie al. Bohaterów Warszawy 33, 70-340 Szczecin
----------	--

WYKONAWCA	BUDIMEX S.A. ul. Stawki 40 01-040 Warszawa
-----------	--

JEDNOSTKA PROJEKTOWA	TRAKT. 40-159 Katowice, ul. Jesionowa 9a tel: (0-32) 228-12-75, fax: (0-32) 229-70-94 traktprakt.eu
----------------------	--

ZAMIERZENIE INWESTYCYJNE	Projekt i budowa obwodnicy Brzozowa w ciągu S3 oraz dostosowanie drogi krajowej nr 3 do parametrów drogi ekspresowej na odcinku Brzozowo-Miękowo
--------------------------	--

ZADANIE	Budowa obwodnicy Brzozowa w ciągu S3 oraz rozbudowa drogi krajowej nr 3 do parametrów drogi ekspresowej na odcinku Brzozowo-Miękowo
---------	---

TOM	TOM IX.II - PROJEKT WYKONAWCZY ARCHITEKTURA MOP Przybiernów wschód. Toaleta i elementy małej architektury Tom IX.II/3 - Budynek WC oraz obiekty małej architektury - część instalacje sanitarne
-----	---

TYTUŁ RYSUNKU	ROZWINIĘCIA I SZCZEGÓŁY INSTALACJA WODOCIĄGOWA
---------------	---

FUNKCJA	IMIĘ I NAZWISKO	BRANŻA/NUMER UPRAWNIEN	PODPIS
PROJEKTANT	mgr inż. Serwacy Pierchala	Instalacyjna / 1935/94	
SPRAWDZAJĄCY	mgr inż. Adam Stefaniak	Instalacyjna / SLK/4254/PWOS/12	
OPRACOWUJĄCY	mgr inż. Bartosz Ciolek		
OPRACOWUJĄCY	mgr inż. Jan Jaskólski		

NR UMOWY	SKALA	DATA	STADIUM	BRANŻA	NR RYS.
4.1/24/10/3/2015/4/2017 (PR-727/17)	1:50	CZERWIEC 2019	PW	INST. SANITARNE	06/PAR-1-1-PW-03