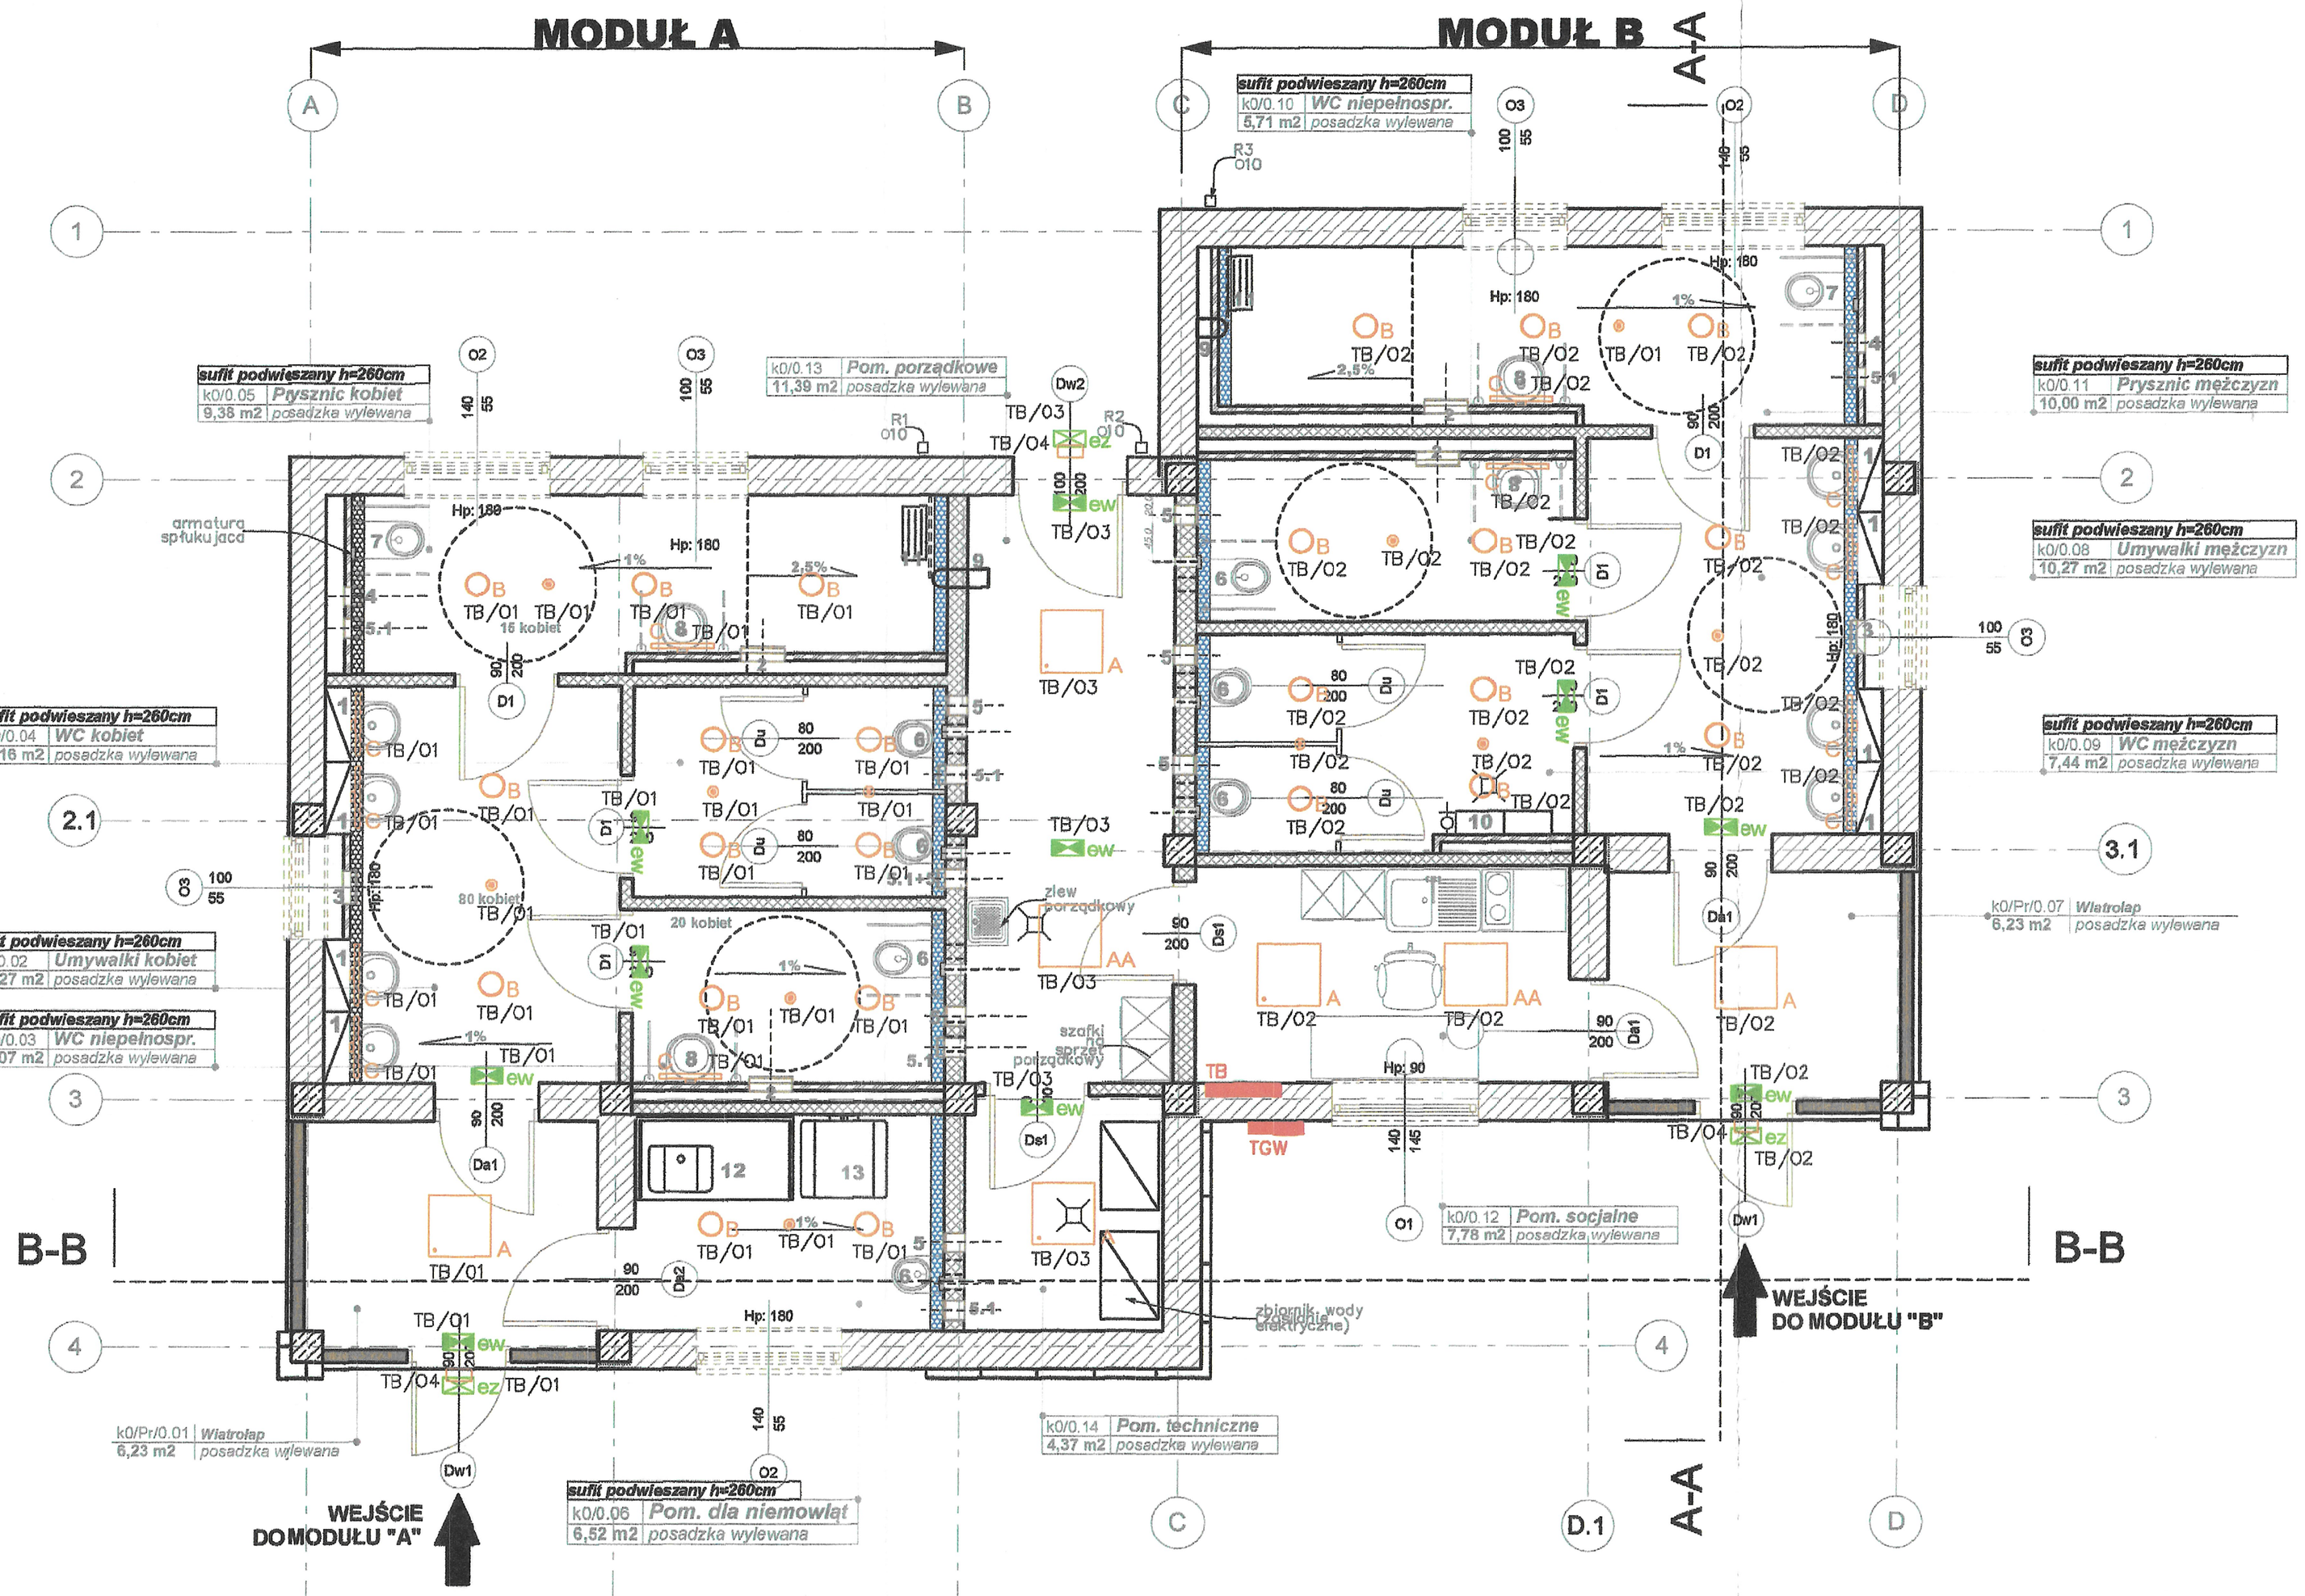

LEGENDA:

- A — Oprawa typu A - Oprawa typu LED 41W, OPAL, 4340 lm, 106 lm/W, 4000K, IP 20, z wbudowanym czujnikiem ruchu,
- AA — Oprawa typu A - Oprawa typu LED 41W, OPAL, 4340 lm, 106 lm/W, 4000K, IP 20,
- B — Oprawa typu B - Oprawa typu LED 16W, 1640 lm, 103 lm/W, 4000K, IP 44,
- C — Oprawa typu C - Oprawa typu LED kinkiet 19W, 1670 lm, 87 lm/W, 4000K, IP44,
- Czujka 360 stopni
- ez — Oprawa ewakuacyjna zewnętrzna typu LED 5W IP65
- ew — Oprawa ewakuacyjna wewnętrzna z piktogramem typu LED 5W IP40 lub równoważna
- Oprawa typu LED IP66 6,5W lub równoważna
- TB — Tablica bezpiecznikowa TB, IP44

Numer	Nazwa strefy	Powierzchnia m2		Numer	Nazwa strefy	Powierzchnia m2	
0.01	Wiatrołap	6,23	Pow. ruchu	0.08	Umywalki mężczyzn	10,27	
0.02	Umywalki kobiet	10,27		0.09	WC mężczyzn	7,44	
0.03	WC niepełnospr. k.	5,07		0.10	WC niepełnospr. m.	5,71	
0.04	WC kobiet	6,16		0.11	Prysznic mężczyzn	10,00	
0.05	Prysznic kobiet	9,38		0.12	Pom.socjalne	7,78	
0.06	Pom. dla niemowląt	6,52		0.13	Pom. porządkowe	11,39	
0.07	Wiatrołap	6,23	Pow. ruchu	0.14	Pom. techniczne	4,37	
						SUMA 106,82	(12,46)

Maciej Bednarz

INWESTOR: Skarb Państwa - Generalny Dyrektor Dróg Krajowych i Autostrad reprezentowany przez Generalną Dyrekcję Dróg Krajowych i Autostrad Oddział w Szczecinie, al. Bohaterów Warszawy 33, 70-340 Szczecin

WYKONAWCA: BUDIMEX S.A., ul. Stawki 40, 01-040 Warszawa

JEDNOSTKA PROJEKTOWA: TRAKT, budimex BUDIMEX S.A., ul. Stawki 40, 01-040 Warszawa

ZAMIERZENIE INWESTYCYJNE: Projekt i budowa obwodnicy Brzozowa w ciągu S3 oraz dostosowanie drogi krajowej nr 3 do parametrów drogi ekspresowej na odcinku Brzozowo-Miękowo

ZADANIE: Budowa obwodnicy Brzozowa w ciągu S3 oraz rozbudowa drogi krajowej nr 3 do parametrów drogi ekspresowej na odcinku Brzozowo-Miękowo

TOM: TOM IX.II - PROJEKT ARCHITEKTONICZNO - BUDOWLANY
ARCHITEKTURA MOP Przybiernów Wschód. Toalety i elementy małej architektury
Tom IX.II/4 - Budynek WC oraz obiekty małej architektury - instalacje elektryczne

TYTUŁ RYSUNKU: RZUT PARTERU
INSTALACJA OŚWIETLENIA

FUNKCJA	IMIĘ I NAZWISKO	BRANŻA/NUMER UPRAWNIEŃ	PODPIS
GŁ.PROJEKTANT	mgr inż. Leszek Tarnogrodzki	Elektryczna / OPL/0310/PWOE/07	
SPRAWDZAJĄCY	mgr inż. Karol Wujec	Elektryczna / OPL/0737/POOE/11	
OPRACOWUJĄCY	inż. Anna Olejnik-Lizak		

NR UMOWY	SKALA	DATA	STADIUM	BRANŻA	NR RYS.
(PR-727/17)	1:50	WRZESIEŃ 2018	PAB	ELEKTRYCZNA	1.2 /PIE-1-1-PB-01