
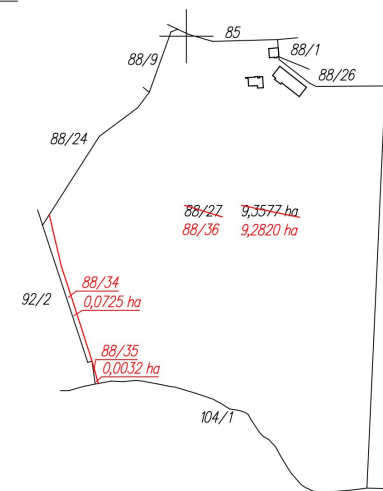


Skala 1:5000

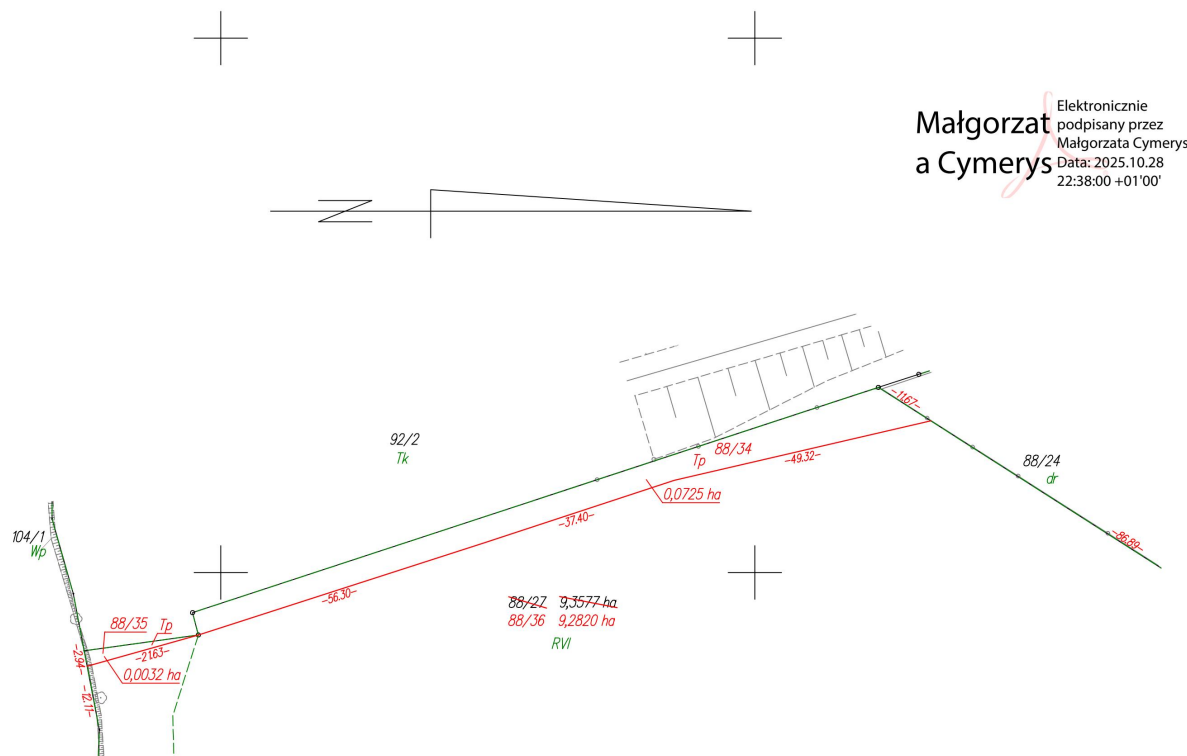

Małgorzata Cymerys


Elektronicznie
podpisany przez
Małgorzata Cymerys
Data: 2025.10.28
22:38:00 +01'00'

	5997500.00
	6501500.00

WYKAZ ZMIAN GRUNTOWYCH

STAN DOTYCZĄCY							Nomenklatura prawna	STAN NOWY											
Nr jedn. rejestr.	Numer działki	Rodzaj użytku i klasa			Powierzchnia ha			Numer działki	Rodzaj użytku i klasa			Powierzchnia ha							
		OFU	OZU	OZK	użytku i klas	działki			OFU	OZU	OZK	użytku i klas	działki						
G.173	88/27	R	R	VI	3,0519	9,3577		88/34	Tp			0,0725	0,0725						
		Ps	Ps	V	0,6008			88/35	Tp			0,0032	0,0032						
		Ps	Ps	VI	0,4763			88/36	R	Ps	Ps	VI	2,9794	0,5976					
		Br	Ps	VI	0,3209														
		Ls	Ls	VI	4,4091														
		N			0,4987														
				Razem	9,3577	9,3577				Razem	9,3577	9,3577							

Powierzchnia działki nr 88/36 po podziale została obliczona przez różnicę

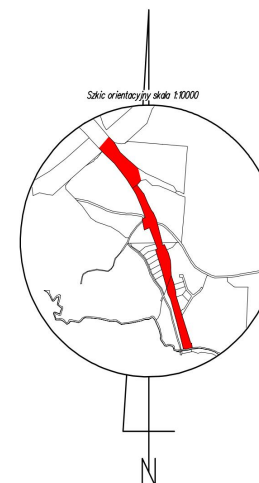

Krzysztof
Myszk

Elektronicznie podpisany
przez Krzysztof Myszk
Data: 2024.12.30 09:31:47
+01'00'

woj.: pomorskie
powiat: kościerski
Jedn. Ewid.: 220601_1 Kościerzyna - M
obręb: 10 Dziesięć
działka nr: 88/27
Adres: Kościerzyna
ID zgł: 6640.2859.2024

MAPA Z PROJEKTEM PODZIAŁU NIERUCHOMOŚCI

opracowana w trybie przepisów ustawy o gospodarce nieruchomościami
z dn. 21 sierpnia 1997r. (Dz. U z 2024r. poz 1145 z późn. zm.) oraz
ustawy o transporcie kolejowym z dn. 28 marca 2003r.
(Dz. U z 2024r. poz 697, 731 z późn. zm.)

SKALA 1:5000

Wykazane na mapie granice nieruchomości podlegającej podziałowi są zgodne z danymi ewidencyjnymi.

Wykonawca:

MGGP
GRUPA MGGP

ul. Kaczkowskiego 6, 33-100 Tarnów
NIP: 7342480395
Data: 07.11.2024

Kierownik pracy geodezyjnej:

Geodeta Uprawniony
mgr inż. Emil Rutkowski
Nr upr. 23524

GEODETA
mgr inż. Emil Rutkowski
upr. zaw. 23524

Signed by /
Podpisano przez:

EMIL RUTKOWSKI

Date / Data:
2024-11-27 09:16