


Rzut i przekrój główny

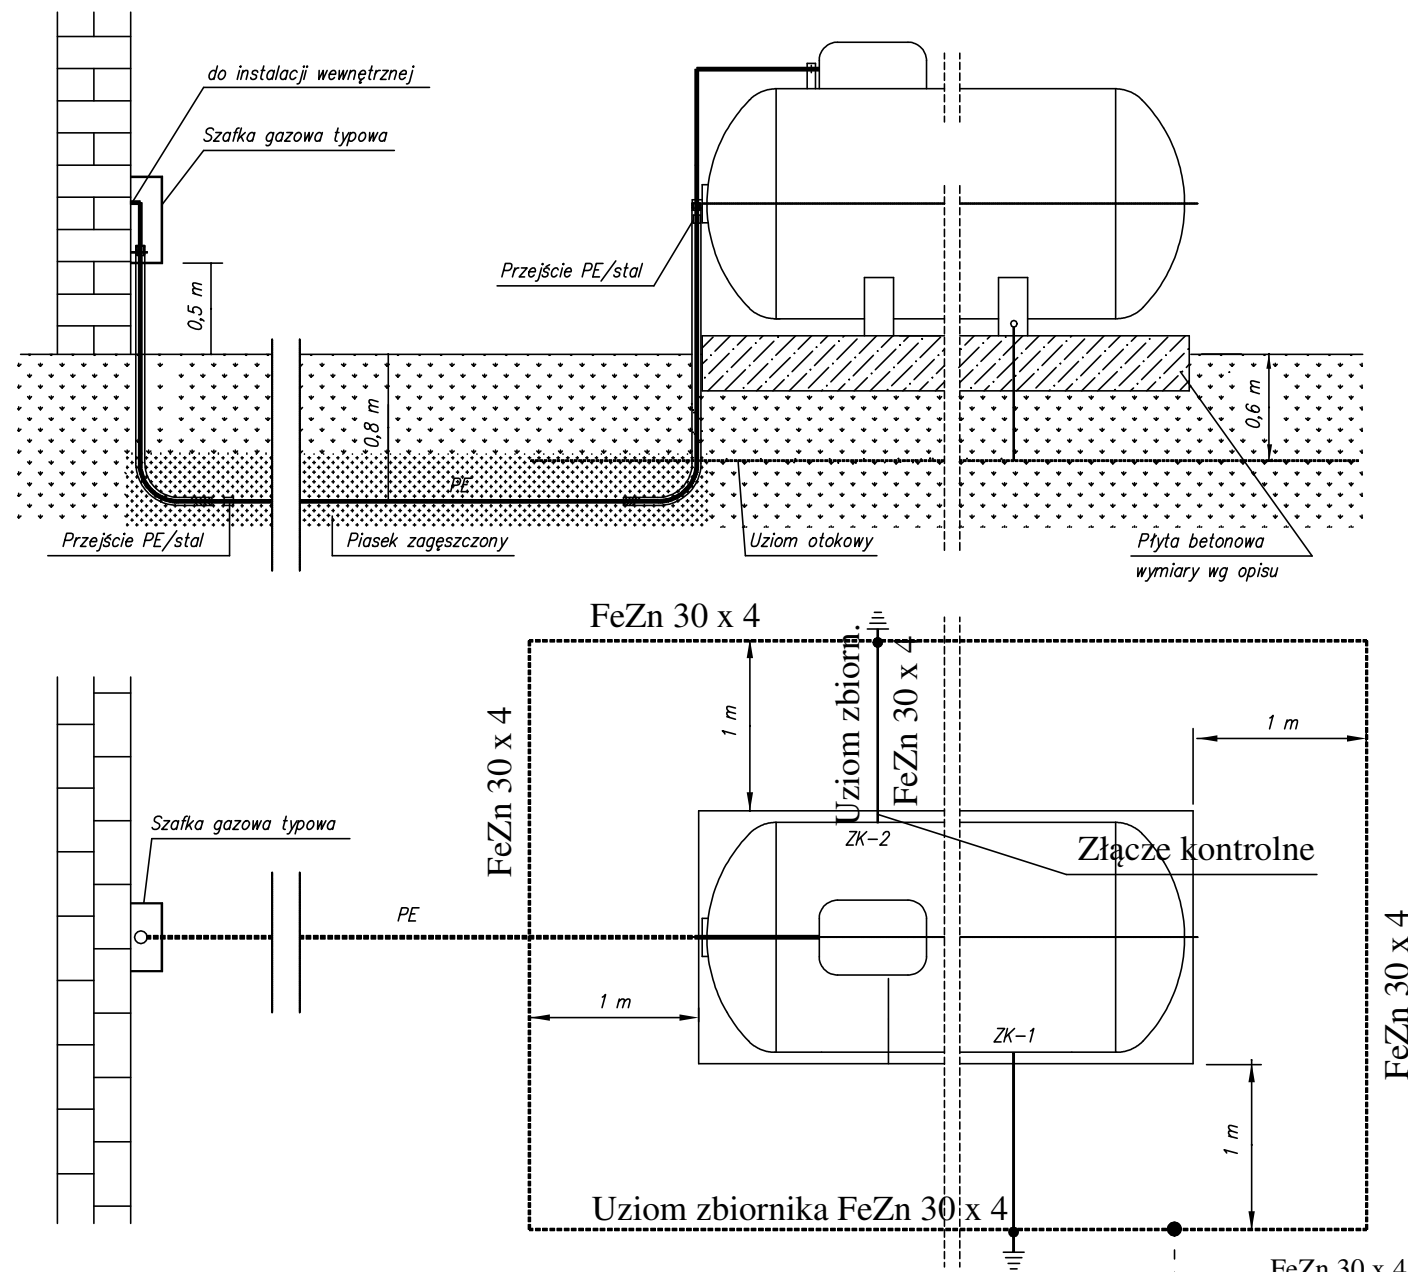

UWAGI:

- Wymiary płyty betonowej wg opisu
- Przy złączu ZK-1 zamontować zacisk do autocysterny wg rysunku nr 4.
- Złącze kontrolne typowe M-10.

Wymiary zbiorników :


Pojemność	Długość	Średnica
2700 l	2,54 m	1,25 m
4850 l	4,39 m	1,25 m
6400/6700 l	5,94 m	1,25 m

UWAGI ( do uziomu zbiornika ) :

- $R_u < 10$
- jeżeli  $R_u > 10$  należy zastosować dodatkowy uziom pionowy
- uziom otokowy prowadzić na głębokości 0,6-0,8 m

Wyprowadzenie zacisku dla uziomu autocysterny

Zacisk do autocysterny przy zbiornikach standardowych

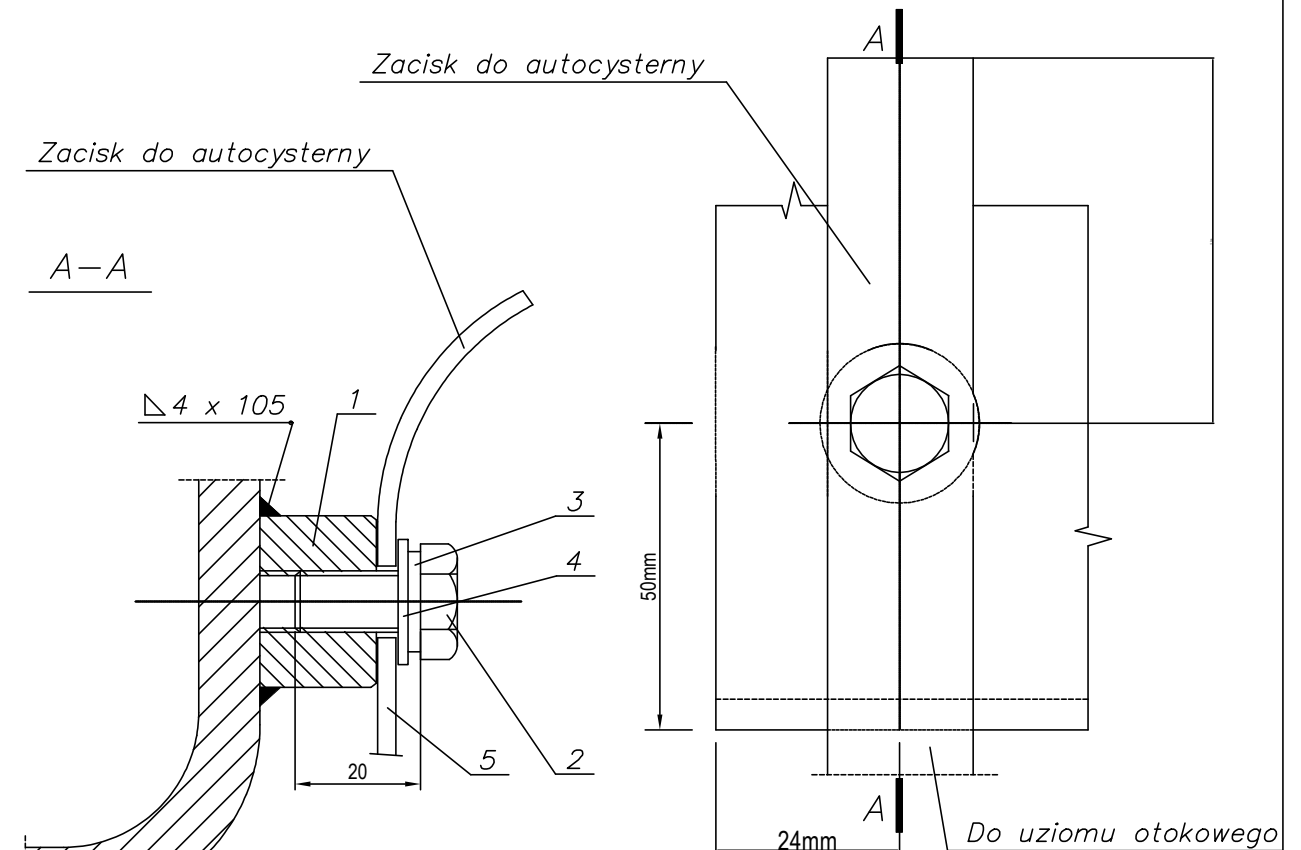

Uwaga: Zacisk do autocysterny oznaczyć symbolem

5	Zacisk do autocysterny	1	FeZn 30x3
4	Podkładka 10,5 ocynk.	1	stal
3	Podkładka sprężynowa	1	stal spręż.
2	Śruba M10x20	1	IH18N9T
1	Tulejka $\varnothing 28/M10 \times 20$	1	IH18N9T
Lp.	Nazwa części	Ilość	Materiał

JEDNOSTKA PROJEKTOWA:	<div><div>ATRIUM STUDIO</div><div></div><div>pracownia projektowa</div></div>	ATRIUM STUDIO PRACOWNIA PROJEKTOWA JACEK NOWAKOWSKI UL. ZA CYTADEŁĄ 5, 61-663 POZNAN		<div><div>LASY PAŃSTWOWE</div><div></div><div>Las Państwowy</div></div>			
INWESTOR:	GOSPODARSTWO LEŚNE - LASY PAŃSTWOWE; NADLEŚNICTWO SIERAKÓW, BUCHARZEWO 153, 64-410 SIERAKÓW						
INWESTYCJA:	BUDOWA (NOWEJ) CZĘŚCI BUDYNKU Z SALĄ KONFERENCYJNĄ W BUDYNKU SIEDZIBY NADLEŚNICTWA SIERAKÓW W BUCHARZEWIE						
LOKALIZACJA / DZIAŁKA:	BUCHARZEWO 153, 64-410 SIERAKÓW, DZIAŁKA nr 327/5 obręb BUCHARZEWO OBSZAR WIEJSKI, GMINA SIERAKÓW, POWIAT MIĘDZYCHODZKI, WOJ. WIELKOPOLSKIE						
BRANŻA:	SANITARNA	SPECJALNOŚĆ		NR UPRAWNIEŃ	PODPIS		
PROJEKTOWAŁ:	mgr inż. Adam Masłowski	uprawnienia budowlane w specjalności sanitarnej do projektowania bez ograniczeń		WKP/0350/POOS/12			
OPRACOWAŁ:	mgr inż. Bartłomiej Kowalówka	uprawnienia budowlane w specjalności sanitarnej do projektowania bez ograniczeń		WAM/0027/POOS/03			
SPRAWDZIŁ:							
TYTUŁ RYSUNKU:	ZBIORNIK GAZU - RZUT I PRZEKRÓJ / ZACISK DO AUTOCYSTERNY						
STADIUM:	PROJEKT WYKONAWCZY	DATA :	11.2019	SKALA :	1 : 100	NR RYSUNKU :	S-7.1
PRAWA AUTORSKIE ZASTRZEŻONE-Ustawa z dnia 04.02.1994 r.(Dz.U. 1994. Nr 24 poz. 83 ) Powielanie we wszelkiej postaci bez pisemnej zgody Autora zabronione.							