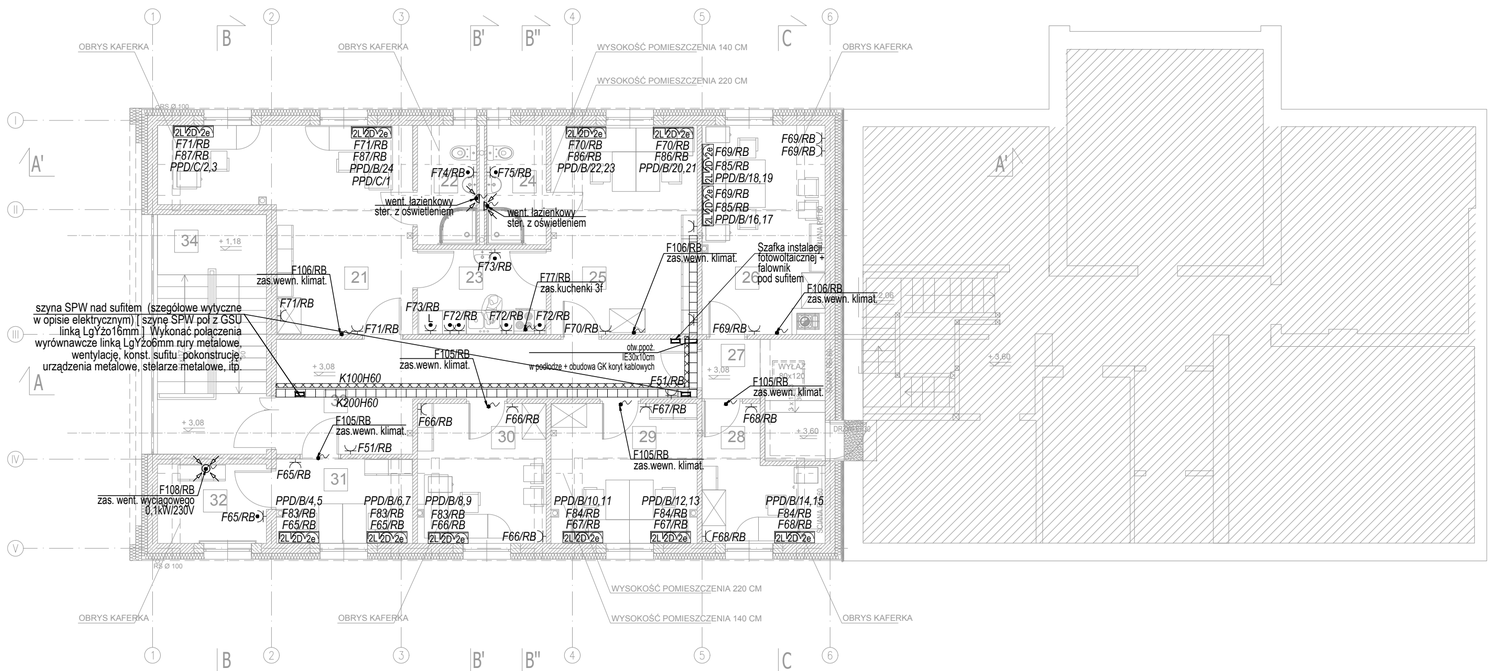


UWAGI:

1. INSTALACJĘ W POM.TECHNICZNYCH WYKONAĆ IP44; POMIESZCZENIA SOCJALNO BIUROWE, SALE IP20
2. STOSOWAĆ PRZEWODY O IZOLACJI 750V.
3. PRZEWODY ROZPROWADZIĆ PO KORYTACH KABLOWYCH W PRZESTRZENI SUFITOWEJ Z ZACHOWANIEM NORMATYWNYCH ODLEGŁOŚCI OD POZOSTAŁYCH INSTALACJI. ZEJŚCIA DO PRZYCISKÓW WYKONAĆ W RURKACH OCHRONNYCH. ODEJŚCIA OD TRAS KABLOWYCH W RURKACH PESZEL. W OCIEPLENIACH PRZEWODY UKŁADAĆ W RURKACH PESZEL. DO GNIAZD LAN PRZEWIDZIEĆ RURKĘ PESZEL FI18MM POD TYNKIEM W CELU WPROWADZENIA OKABLOWANIA STRUKTURALNEGO - INSTALACJA STRUKTURALNA WG ODRĘBNEGO OPRACOWANIA
4. PRZYCISKI STERUJĄCE W MONTOWAĆ NA WYSOKOŚCI 1,2M OD POSADZKI.(LUB JAK PODANO PODANO NA RYSUNKU) GNIAZDA MONTOWAĆ NA WYSOKOŚCI 0,3M OD POSADZKI. GNIAZDA NADBLATOWE MONTOWAĆ 0,1M NAD POZIOMEM BLATU (LUB JAK PODANO PODANO NA RYSUNKU)
5. SZCZEGÓŁOWE PRZEKROJE PRZEWODÓW NA RYSUNKACH ROZDZIELNIC
6. ALGORYTM PRACY WENTYALCJI WG. PROJEKTÓW BRANŻOWYCH.
7. TRASY KABLOWE PROWADZIĆ Z ZACHOWANIEM NORMATYWNYCH ODLEGŁOŚCI OD POZOSTAŁYCH INSTALACJI
8. SZYNY POŁĄCZEŃ WYRÓWNAWCZYCH MOCOWAĆ NAD SUFITEM.

DOPROWADZENIE PRZEWODÓW OD PUNKTÓW PRZYŁĄCZANYCH WYKONAĆ W PESZLU PODTYNKOWO. W ŁAZIENKACH, UMYWALNIACH, POM. PORZĄDKOWYCH PRZEWODY UZIEMIAJĄCE I DO BATERII WYPROWADZAĆ RAZEM Z RURĄ KANALIZACYJNĄ.

LEGENDA:

	GNIAZDO ~230V/16A O IP44 H=0,3m.
	GNIAZDO ~230V/16A H=0,3m.
	ZASILANIE - WYPUST KABLOWY WG SCHEMATU
21	Zestaw gniazd FLOORBOX: ZESTAW GNIAZDOWY: 2x el (1f) - gniazda 1f/230V/16A 2x DATA (1f) - gniazda DATA 1f/230V/16A (bez klucza) 2x RJ45 - gniazda logiczne RJ45 kat.6
22	Zestaw gniazd FLOORBOX: ZESTAW GNIAZDOWY: 4x el (1f) - gniazda 1f/230V/16A 4x DATA (1f) - gniazda DATA 1f/230V/16A (bez klucza) 4x RJ45 - gniazda logiczne RJ45 kat.6
ZL 2D/2e	ZESTAW GNIAZDOWY: 2x el (1f) - gniazda 1f/230V/16A IP20 2x DATA (1f) - gniazda 1f/230V/16A IP20 (bez klucza) 2x RJ45 - gniazda logiczne RJ45 kat.6 IP20 gdzie: Z- ilość pojedynczych gniazd
	Koryto kablowe IE prod BAKS, wys.60mm, serokość wg. rysunku.
	Koryto kablowe IT prod BAKS, wys.60mm, serokość wg. rysunku.
23	Zestaw gniazd floorbox lub pod sufitem: 2x el (1f) - gniazda 1f/230V/16A 1x HDMI - gniazdo HDMI 1x VGA - gniazdo VGA 2x RJ45 kat.6 - (1 gniazdo RJ45 w jednym module)
R_	ROZDZIELNIA ELEKTRYCZNA

JEDNOSTKA PROJEKTOWA:	ATRIUM STUDIO pracownia projektowa	ATRIUM STUDIO PRACOWNIA PROJEKTOWA JACEK NOWAKOWSKI UL. ZA CYTADELĄ 5, 61-663 POZNAŃ					
INWESTOR:		GOSPODARSTWO LESNE - LASY PAŃSTWOWE; NADLEŚNICTWO SIERAKÓW, BUCHARZEWO 153, 64-410 SIERAKÓW					
INWESTYCJA:	BUDOWA (NOWEJ) CZĘŚCI BUDYNKU Z SALĄ KONFERENCYJNĄ PRZY BUDYNKU SIEDZIBY NADLEŚNICTWA SIERAKÓW W BURZACHEWIE.						
LOKALIZACJA / DZIAŁKA:	BUCHARZEWO 153, 64-410 SIERAKÓW, DZIAŁKA nr 327/5 obręb BUCHARZEWO OBSZAR WIEJSKI, GMINA SIERAKÓW, POWIAT MIĘDZYCHODZKI, WOJ. WIELKOPOLSKIE						
BRANŻA:	ELEKTRYCZNA	SPECJALNOŚĆ	NR UPRAWNIEŃ	PODPIS			
PROJEKTOWAŁ:	mgr inż. Rafał Radajewski	uprawnienia budowlane w specjalności elektrycznej do projektowania bez ograniczeń	WKP/0180/POOE/09				
OPRACOWAŁ:	mgr inż. Bogumił Jaśkowiak						
OPRACOWAŁ:	inż. Daniel Tomczak						
SPRAWDZIŁ:	mgr inż. Lech Buszewski	uprawnienia budowlane w specjalności elektrycznej	UAN-7342-21/92				
TYTUŁ RYSUNKU:	Instalacja gniazd i siły - rzut piętra						
STADIUM:	PROJEKT WYKONAWCZY	DATA :	11.2019	SKALA :	1 : 100	NR RYSUNKU :	PW_E-4

PRAWA AUTORSKIE ZASTRZEŻONE-Ustawa z dnia 04.02.1994 r.(Dz.U. 1994. Nr 24 poz. 83) Powielanie we wszelkiej postaci bez pisemnej zgody Autora zabronione.