


PROJ. N2XH-J 5x10 mm2
Z RGn-RUPS
I= 56m

R<10Ω

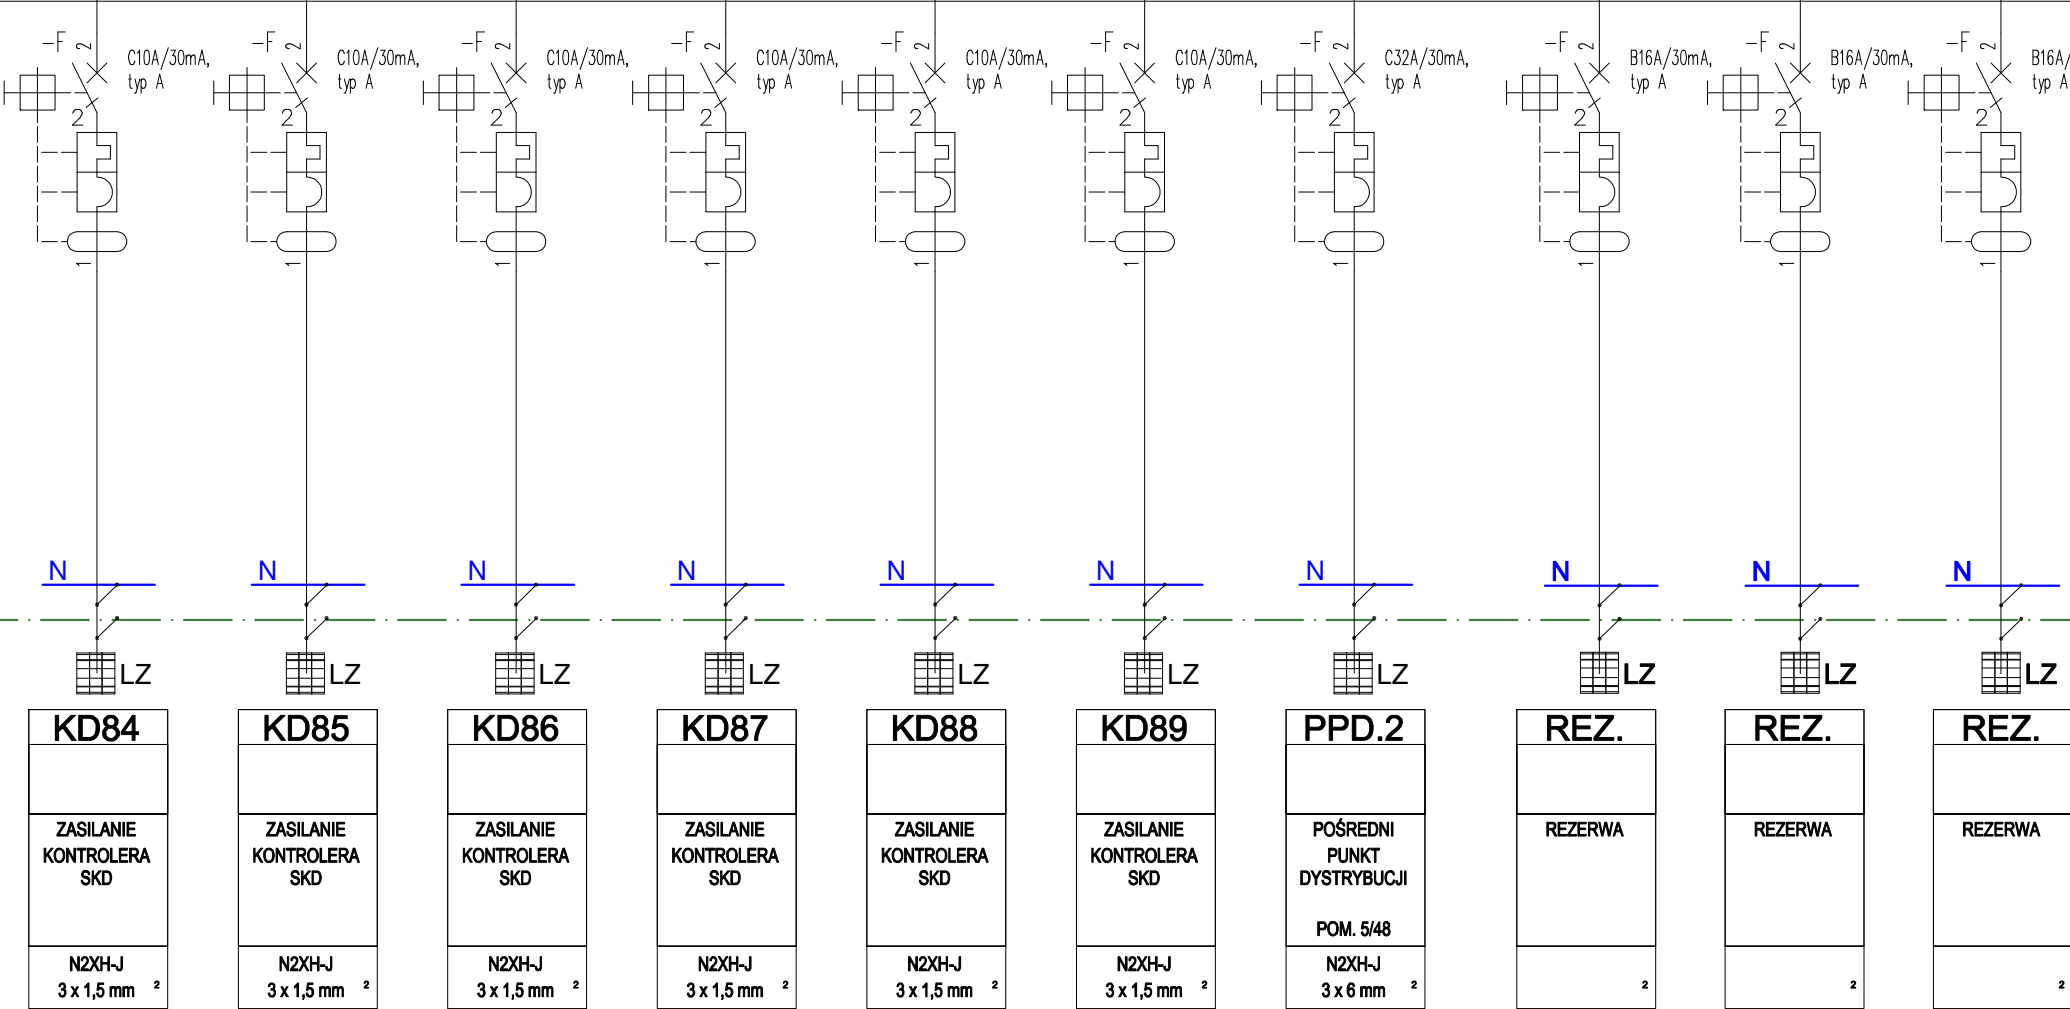

OBWODY PRZEZNACZONE POD ZASILANIA
URZĄDZEŃ W KOLEJNYCH ETAPACH WYKORZYSTAĆ
DO ZASILANIA POZOSTAWIONYCH INSTALACJI
ELEKTRYCZNYCH W POMIĘSZCZENIACH ARCHIWUM

WSZYSTKIE POŁĄCZENIA ODPIĘTUNKOWE
ORAZ APARATY WYPOSAŻYĆ
W SZYLDZIKI OPISOWE - ZGODNIE Z ICH
PRZEZNACZENIEM
I ZASILANYMI POMIĘSZCZENIAMI (URZĄDZENIAMI)
ROZDZIELNIE WYPOSAŻYĆ W AKTUALNY SCHEMAT.
WSZYSTKIE GNIAZDA W DANYM ZESTAWIE "PEL" MAJĄ
BYĆ BEZWZGLĘDNIE ZASILONE Z JEDNEJ I TEJ SAMEJ
FAZY.
WSZYSTKIE WYPROWADZENIA KABLI WYKONAĆ PRZEZ
ZACISKI POŚREDNICZĄCE ZABUDOWANE NAD
ZABEZPIECZENIAMI.

POŁĄCZENIA STYCZNIKÓW ZGODNIE ZE SCHEMATEM
INSTALACJI KNX.

OCHRONA PRZED PORAZENIEM:
SAMOCZYNNY WYŁĄCZENIE
W UKŁADZIE
TN-S
WYŁĄCZNIKI OCHRONNE
INSTALACJA WYRÓWNAWCZA

GLOBAL Albert Dragan
ul. Ponikwoda 28, 20-135 Lublin, ☎ +48 516 126 333
✉ instalatorzy@tlen.pl, www.globalprojekty.pl

PRZEBUDOWA, NADBUDOWA I ROZBUDOWA BUDYNKU
PROKURATURY W LUBLINIE PRZY UL. OKOPOWEJ 2A.
NADBUDOWA NAD KLATKAMI SCHODOWYMI

INWESTOR

PROKURATURA REGIONALNA
W LUBLINIE
UL. OKOPOWA 2A, 20-950 LUBLIN

RYSUNEK

SCHEMAT ROZDZIELNICZY TP4.K2

SKALA

NR RYS.

FUNKCJA	SPECJALNOŚĆ, IMIĘ I NAZWISKO	NR UPRAWNIEŃ	DATA	PODPIS
PROJEKTOWAŁ	mgr inż. Tomasz Kopeć	LUB/0132/PWOE/10	06 2022	
OPRACOWAŁ	mgr inż. Andrzej Łukaszuk		06 2022	
SPRAWDZIŁ	inż. Krzysztof Kędzierski	LUB/0146/POOE/10	06 2022	

OPRACOWANIE CHRONIONE USTAWĄ O PRAWIE AUTORSKIM I PRAWACH POKREWNYCH (DZ.U. NR 24/94 POZ. 83 Z DNIA 4 LUTEGO 1994R.) Z PÓŹNIEJSZYMI ZMIANAMI