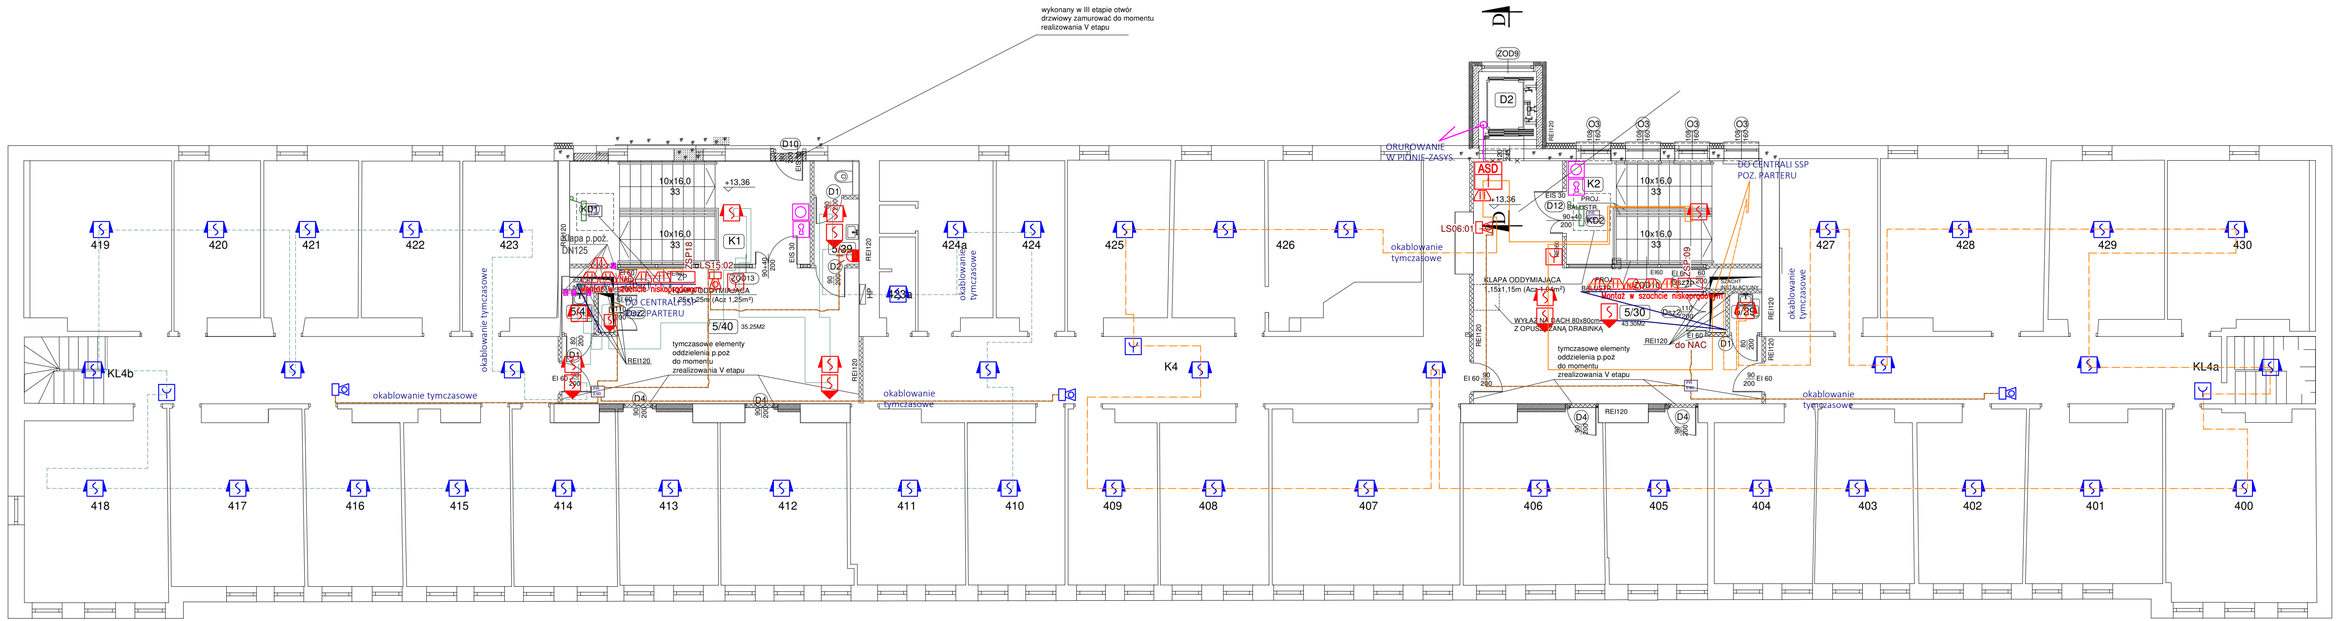

Legenda systemu sygnalizacji pożaru:

- Czujka optyczna dymu - MONTAŻ TYMCZASOWY DO CZASU WYKONANIA NADBUDOWY
- Ręczny ostrzegacz pożarowy - MONTAŻ TYMCZASOWY DO CZASU WYKONANIA NADBUDOWY
- Sygnalizator optyczno-akustyczny wewnętrzny - MONTAŻ TYMCZASOWY DO CZASU WYKONANIA NADBUDOWY
- Czujka zasysająca
- Czujka optyczna dymu w obudowie płaskiej
- Optyczna czujka dymu nad sufitem podwieszanym z zewnętrznym wskaźnikiem zadziałania
- Ręczny ostrzegacz pożarowy
- Moduł 8wej/1wyj
- Moduł 8 wyjść przekaźniowych
- Moduł linii sygnalizatorów
- Sygnalizator optyczno-akustyczny wewnętrzny
- Sygnalizator optyczno-akustyczny zewnętrzny
- Sygnalizator optyczny wewnętrzny
- ZP — Zasilacz pożarowy
- COD — Centrala oddymiania
- Ręczny przycisk oddymiania
- Przycisk przewietrzania kluczykowy
- Siłownik drzwi napowietrzających
- Siłownik klapy oddymiającej
- EIS E90 — Puszka rozgałęźna E90

CSP1:

- HTKSHekw FE180/PH90 E90 1x2x0,8mm2 - pętla nr 5
- HTKSHekw FE180/PH90 E90 1/3 x2x0,8mm2 - zgodnie ze schematem SSP
- (N)HXH FE180/PH90 E90 0,6/1 kV 2x1,5mm2
- (N)HXH FE180/PH90 E90 0,6/1 kV 3x2,5mm2

CSP2:

- HTKSHekw FE180/PH90 E90 1x2x0,8mm2 - pętla nr 16
- HTKSHekw FE180/PH90 E90 1/3 x2x0,8mm2 - zgodnie ze schematem SSP
- (N)HXH FE180/PH90 E90 0,6/1 kV 2x1,5mm2
- (N)HXH FE180/PH90 E90 0,6/1 kV 3x2,5mm2

OCHRONA PRZED PORAŻENIEM:
SAMOCZYNNE WYŁĄCZENIE W UKŁADZIE
TN-S
WYŁĄCZNIKI OCHRONNE
INSTALACJA WYRÓWNAWCZA

G L O B A L Albert Dragan
ul. Poniikowda 28, 20-135 Lublin, ☎ +48 516-126-333
instalatorzy@tlen.pl , www.globalprojekty.pl

PRZEBUDOWA, NADBUDOWA I ROZBUDOWA BUDYNKU PROKURATURY W LUBLINIE PRZY UL. OKOPOWEJ 2A. NADBUDOWA NAD KLATKAMI SCHODOWYMI

INWESTOR: PROKURATURA REGIONALNA W LUBLINIE
UL. OKOPOWA 2A, 20-950 LUBLIN

RYSUNEK: PLAN INSTALACJI SSP RZUT IV PIĘTRA
SKALA: 1:100
NR RYS.: E-04

FUNKCJA	SPECJALNOŚĆ, IMIĘ I NAZWISKO	NR UPRAWNIEŃ	DATA	PODPIS
PROJEKTOWAŁ	mgr inż. Tomasz Kopeć	LUB/0132/PWOE/10	06 2022	
OPRACOWAŁ	mgr inż. Andrzej Łukaszuk		06 2022	
SPRAWDZIŁ	inż. Krzysztof Kędzierski	LUB/0146/PODE/10	06 2022	

OPRACOWANIE CHRONIONE USTAWĄ O PRAWIE AUTORSKIM I PRAWACH POKREWNYCH (DZ.U. NR 24/94 POZ. 83 Z DNIA 4 LUTEGO 1994R.) Z PÓŹNIEJSZYMI ZMIANAMI