Projektura.pl Usługi projektowe Mariusz Marchwiński
ul. Wyspiańskiego 49
63-100 Śrem
tel. 725-766-353

PROJEKT TECHNICZNY ZADASZENIA - WIATY

NAZWA INWESTYCJI:	Poprawa funkcjonowania deszczowni na Szkółce Leśnej Gościeszyn w Nadleśnictwie Wolsztyn
ADRES:	Szkółka Leśna Gościeszyn, Stara Dąbrowa , 64-200 Wolsztyn
BRANŻA:	ARCH-BUD
KATEGORIA OBIEKTU BUDOWLANEGO:	Kategoria VII
IDENTYFIKATORY DZIAŁEK EWIDENCYJNYCH:	nr działek: 461/2 obręb ewid. : Stara Dąbrowa
INWESTOR:	Skarb Państwa PGLLP Nadleśnictwo Wolsztyn ul. Bohaterów Bielnika 29 64-200 Wolsztyn
ZESPÓŁ PROJEKTANTÓW:	
PROJEKTOWAŁ I OPRACOWAŁ:	mgr inż. arch. Karol Wegner Uprawnienia budowlane do projektowania bez ograniczeń w spec. Architektonicznej nr 86/WPOKK/UpB/2011

Egz. 1	Egz. 2	Egz. 3	Egz. 4

Projektura pl Usługi projektowe Mateusz Marchwiński
ul. Wyspiańskiego 49
63-100 Śrem
tel. 729 766 353

PODSTAWA OPRACOWANIA

Ustawa z dnia 7 lipca 1994r. Prawo budowlane (Dz.U. z 2025r.poz.418 ze zm. t. j.)
Rozporządzenie Ministra Transportu, Budownictwa i Gospodarki Morskiej z dnia 25 kwietnia 2012r. w sprawie szczegółowego zakresu i formy projektu budowlanego (Dz.U.2022 r., poz.1679 ze zmianami)
Rozporządzenie Ministra Rozwoju i Technologii z dnia 20 grudnia 2021r. w sprawie szczegółowego zakresu i formy dokumentacji projektowej, specyfikacji technicznych wykonania i odbioru robót budowlanych oraz programu funkcjonalno-użytkowego (Dz.U. 2021 r., poz. 2454 t. j.)
Rozporządzenie Ministra Rozwoju i Technologii z dnia 20 grudnia 2021r. w sprawie określenia metod i podstaw sporządzania kosztorysu inwestorskiego, obliczania planowanych kosztów prac projektowych oraz planowanych kosztów robót budowlanych określonych w programie funkcjonalno-użytkowym (Dz.U. 2021 r., poz. 2458 t.j.)
Ustawa z dnia 11 września 2019 r. Prawo zamówień publicznych (Dz.U. z 2024 r. poz. 1320 ze zmianami)
Rozporządzenie Ministra Infrastruktury z dnia 23 czerwca 2003r. w sprawie informacji dotyczącej bezpieczeństwa i ochrony zdrowia oraz planu bezpieczeństwa i ochrony zdrowia (Dz.U. z 2003 r. poz. 1126 t. j.)
Zlecenie od Inwestora
Mapa do celów projektowych
Badania geotechniczne gruntu.
Uzgodnienia z Inwestorem
Wiedza techniczna

Śrem, grudzień 2025

projektuna.pl Usługi projektowe Mariusz Marchwiński
ul. Wyspiańskiego 49
63-100 Śrem
tel. 725 760 353

SPIS TREŚCI

		Strona
STRONA TYTUŁOWA	AB	1
PODSTAWA OPRACOWANIA	AB	2
SPIS PROJEKTU TECHNICZNEGO	AB	3
OPIS DO PROJEKTU ARCHITEKTONICZNO-BUDOWLANEGO	AB	5
1. Rodzaj i kategoria obiektu budowlanego będącego przedmiotem zamierzenia budowlanego.	AB	5
2. Istniejący stan zagospodarowania terenu w tym informacja o obiektach budowlanych przeznaczonych do rozbiórki.	AB	5
3. Projektowane zagospodarowanie terenu.	AB	5
4. Zamierzony sposób użytkowania oraz program użytkowy obiektu budowlanego	AB	5
5. Układ przestrzenny oraz formę architektoniczną obiektu budowlanego, w tym jego wygląd zewnętrzny, uwzględniając charakterystyczne wyroby wykończeniowe i kolorystykę elewacji	AB	6
6. Charakterystyczne parametry obiektu budowlanego	AB	7
7. Opinia geotechniczna oraz informacja o sposobie posadowienia obiektu budowlanego.	AB	8
8. Liczba lokali mieszkalnych i użytkowych.	AB	8
9. Opis zapewnienia niezbędnych warunków do korzystania z obiektów użyteczności publicznej i mieszkaniowego budownictwa wielorodzinnego przez osoby niepełnosprawne.	AB	8
10. Parametry techniczne obiektu budowlanego charakteryzujące wpływ obiektu budowlanego na środowisko i jego wykorzystywanie oraz na zdrowie ludzi i obiekty sąsiednie pod względem:	AB	8
10.1 Zapotrzebowania i jakości wody oraz ilości, jakości i sposobu odprowadzania ścieków oraz wód opadowych,	AB	8
10.2 Emisji zanieczyszczeń gazowych, w tym zapachów, pyłowych i płynnych, z podaniem ich rodzaju, ilości i zasięgu rozprzestrzeniania się,	AB	9
10.3 Rodzaju i ilości wytwarzanych odpadów,	AB	9
10.4 Właściwości akustycznych oraz emisji drgań, a także promieniowania, w szczególności jonizującego, pola elektromagnetycznego i innych zakłóceń, z podaniem odpowiednich parametrów tych czynników i zasięgu ich rozprzestrzeniania się,	AB	9
10.5 Wpływu obiektu budowlanego na istniejący drzewostan, powierzchnię ziemi, w tym glebę, wody powierzchniowe i podziemne	AB	9
11. Analiza technicznych, środowiskowych i ekonomicznych możliwości realizacji wysoce wydajnych systemów alternatywnych zaopatrzenia w energię i ciepło, w tym zdecentralizowanych systemów dostawy energii opartych na energii ze źródeł odnawialnych, kogenerację, ogrzewanie lub chłodzenie lokalne lub blokowe	AB	9
12. Analizę technicznych i ekonomicznych możliwości wykorzystania urządzeń, które automatycznie regulują temperaturę oddzielnie w poszczególnych pomieszczeniach lub w wyznaczonej strefie ogrzewanej,	AB	9
13. Informacje o zasadniczych elementach wyposażenia budowlano-instalacyjnego, zapewniających użytkowanie obiektu budowlanego zgodnie z przeznaczeniem;	AB	10

Śrem, grudzień 2025

Projektura pl Usługi projektowe Mariusz Wiśniewski
ul. Wyspiańskiego 4a
63-100 Śrem
tel. 728 286 303

14.	Dane dotyczące warunków ochrony przeciwpożarowej, stosownie do zakresu projektu.		AB	10

CZĘŚĆ RYSUNKOWA					12
1.	PB_Ar_01 rzut	1:100			
2.	PB_Ar_02 rzut dachu	1:100			
3.	PB_Ar_03 przekrój i elewacje	1:100			

Śrem, grudzień 2025

[illegible]

OPIS DO PROJKETU ZADASZENIA WIATY – GOSPODARCZEGO OBIEKTU BUDOWLANEGO

Projekt został wykonany w oparciu o Rozporządzenie Ministra Rozwoju z dn. 11 września 2020 r. w sprawie szczegółowego zakresu i formy projektu budowlanego wraz z późniejszymi zmianami, jednak nie ma obowiązku sporządzenia projektu zagospodarowania działki lub terenu oraz projektu architektoniczno-budowlanego dla obiektów nie wymagających uzyskania pozwolenia na budowę ani dokonania zgłoszenia właściwemu organowi.

1. Rodzaj i kategoria obiektu budowlanego będącego przedmiotem zamierzenia budowlanego.

Przedmiotem inwestycji jest budowa gospodarczego obiektu budowlanego o powierzchni zabudowy do 35,0 m2, przy rozpiętości konstrukcji nie większej niż 4,8 m, przeznaczonego wyłącznie na cele gospodarki leśnej, położonego na gruntach leśnych będących w zarządzaniu Skarbu Państwa PGLLP Nadleśnictwa Wolsztyn, na działce nr 461/2.

Teren inwestycji stanowi fragment działki leśnej oznaczonej numerem identyfikacyjnym : 302903_5.0016.461/2

Projekt swoim zakresem obejmuje:
Zagospodarowanie fragmentu działki nr 461/2, poprzez budowę gospodarczego obiektu budowlanego.

Teren inwestycji nie jest objęty planem zagospodarowania przestrzennego.
Realizacja inwestycji nie wymaga uzyskania decyzji o warunkach zabudowy. Budowlany obiekt gospodarczy o powierzchni zabudowy 17,65 m2, przy rozpiętości konstrukcji 4,62 m, przeznaczony wyłącznie na cele gospodarki leśnej i położony na gruntach leśnych Skarbu Państwa, zalicza się do obiektów określonych w art. 29 ust. 2 pkt 8) - Ustawy z dnia 7 lipca 1994 r. Prawo budowlane, których budowa nie wymaga decyzji o pozwoleniu na budowę oraz zgłoszenia, o którym mowa w art. 30 Prawa budowlanego.

Kategoria obiektu budowlanego:
Kategoria VIII,

2.Istniejący stan zagospodarowania terenu w tym informacja o obiektach budowlanych przeznaczonych do rozbiórki.

Obszar objętym opracowaniem zlokalizowany jest na terenie Nadleśnictwa Wolsztyn.
Przeważająca część nieruchomości porośnięta jest lasem lub zadrzewiona. Obszar inwestycji znajduje się we zachodniej części działki u zbiegu dwóch dróg. W tej części teren Ls zagospodarowany jest zbiornikiem, budynkiem pompowni i innym budynkiem gospodarczym. Wszystkie obiekty służą gospodarcze leśnej.
Wyżej opisany teren zagospodarowany jest ogrodzony. Dostęp do obiektów zapewniony jest od strony zachodniej z działki nr 4/1 stanowiącej klasoużytek dr – drogi.
Teren wokół istniejących budynków nie jest utwardzony.
Za istniejącymi budynkami, patrząc od frontowej, zachodniej części działki, zlokalizowano otwarty zbiornik, do którego zapewniony jest dojazd poprzez bramę wjazdową.
Budynek pompowni prosty, na rzucie prostokąta kryty dachem dwuspadowym o kalenicy równoległej do granicy frontowej. Budynek gospodarczy o dachu spadzistym z kierunkiem spadu w stronę zbiornika. Budynki zlokalizowane są w odległości 4,0 m od granicy frontowej.
Rzędna terenu w części przeznaczonej pod inwestycję stanowią to .....m n.p.m. Fragment działki będący przedmiotem opracowania jest płaski.

Śrem, grudzień 2025

[illegible]
[illegible]
[illegible]
[illegible]

Fragment działki przeznaczony pod inwestycję nie jest zadrzewiony, brak jest szaty roślinnej kolidującej z inwestycją i wymagającej usunięcia.
Brak jest obiektów przeznaczonych do rozbiórki.

3.Projektowane zagospodarowanie terenu.
Projektuje się gospodarczy obiekt budowlany o powierzchni zabudowy do 35,0 m2, przy rozpiętości konstrukcji nie większej niż 4,8 m, przeznaczonego wyłącznie na cele gospodarki leśnej, położonego na gruntach leśnych Skarbu Państwa. Przedmiotowy obiekt zlokalizowano na południe względem istniejącego budynku pompowni, bezpośrednio w jego szczycie.
Zjazd na działkę istniejący, nieutwardzony z zachodniej części terenu. Projektowany obiekt zaprojektowano nawiązując do istniejącego budynku. Przeznaczenie obiektu typowo gospodarcze na cele gospodarki leśnej, nie wymaga dodatkowych miejsc postojowych. Miejsce gromadzenia odpadów stałych na dotychczasowych zasadach.
Nie projektuje się podłączenia obiektu do mediów. Brak konieczności zapewnienia utwardzonej komunikacji dla projektowanego obiektu. Projektuje się tylko utwardzenie nawierzchni wiaty ze względów funkcjonalnych. Wiata będzie stanowiła konstrukcyjnie niezależny obiekt.

4. Zamierzony sposób użytkowania oraz program użytkowy obiektu budowlanego.
Przedmiotowa inwestycja zakłada budowę gospodarczego obiektu budowlanego w postaci zadaszenia - wiaty. Wiata będzie zlokalizowana w szczycie pompowni. Funkcjonalnie, obiekt będzie służył na cele gospodarki leśnej Nadleśnictwa Wolsztyn.

5. Układ przestrzenny oraz formę architektoniczną obiektu budowlanego, w tym jego wygląd zewnętrzny, uwzględniając charakterystyczne wyroby wykończeniowe i kolorystykę elewacji, a także sposób jego dostosowania do warunków wynikających z wymaganych przepisami szczególnymi pozwoleń, uzgodnień lub opinii innych organów, o których mowa w art. 32 ust. 1 pkt 2 ustawy, lub ustaleń miejscowego planu zagospodarowania przestrzennego, a w przypadku jego braku – z decyzji o warunkach zabudowy i zagospodarowania terenu albo uchwały o ustaleniu lokalizacji inwestycji mieszkaniowej lub inwestycji towarzyszących;

Projektowany obiekt to wiata w konstrukcji stalowej obudowana siatką ogrodową. Obiekt składający się z zadaszenia wspartego na czterech słupach zamknięty w części siatką ogrodową. Powierzchnia rzutu dachu o wymiarach: 3,25 m szerokość oraz 5,43 m długości. Wiata przykryta dachem dwuspadowym o kącie nachylenia 28^0. Wysokość wiaty od poziomu utwardzenia terenu do kalenicy dachu 3,56 m.
Poziom 0 utwardzenia posadzki wiaty, przyjęto na rzędnej 73,40 m n.p.m.
Obudowa ścian siatką ogrodową do wysokości ok. 1,50 m.
Dach pokryty blachą dachówkopodobną w kolorze spójnym z pokryciem budynku pompowni.
Od południowej strony, w osłonie z siatki zamontować furtkę w konstrukcji stalowej z wypełnieniem z siatki.

ELEWACJA:
Brak elewacji – wiata.

COKÓŁ:
Brak cokołu -wiata.

DACH:
Dach dwuspadowy, kryty blachodachówką, kolorystyka wg części rysunkowej.

projektowa gł. Usługi projektowe Mariusz Wawrzyniak
ul. Wyspiańskiego 49
64-100 Śrem
tel. 725 760 704

BRAMY ZEWNĘTRZNE
Zaprojektowano wejście w osłonie z siatki, w postaci drzwi w konstrukcji stalowej z wypełnieniem z siatki.

RYNNY I RURY SPUSTOWE
Rynny i rury spustowe PCV w kolorze brązowym.

INSTALACJE
Obiekt nie będzie wyposażony w instalacje wewnętrzne.

6. **Charakterystyczne parametry obiektu budowlanego.**

a. **Kubatura**

Gospodarczy obiekt budowlany – zadaszenie wiata	Nie dotyczy
RAZEM	**Nie dotyczy**

b. **Zestawienie powierzchni.**
Zestawienie powierzchni przedstawiono na rzucie

Gospodarczy obiekt budowlany – zadaszenie wiata	17,65 m^2
RAZEM	**17,65 m^2**

c. **Wysokość, długość, szerokość, średnica**

Gospodarczy obiekt budowlany – zadaszenie wiata		
wysokość		3,56 m
długość		4,72 m
szerokość		3,00 m
średnica		Nie dotyczy

d. **Liczba kondygnacji.**

Kondygnacje nadziemne	1 kondygnacja
Kondygnacje podziemne	Nie występują

e. **Inne dane niż wskazane w lit. a–d niezbędne do stwierdzenia zgodności usytuowania obiektu z wymaganiami ochrony przeciwpożarowej .**

Projektowanie Usługi projektowe branży konstrukcyjnej
ul. Wyspiańskiego 49
63-100 Śrem
tel. 728 208 354

Nazwa	Projektowane parametry	Opis
Gospodarczy obiekt budowlany	Obiekt nie będący budynkiem	Zadaszenie - wiata
	Kategoria obiektu	Kategoria VII
Odległości od granic działki:	Od strony południowej	Więcej niż 25,0 m od granicy działki
	Od strony zachodniej:	Od granicy działki 4,0 m do działki drogowej,
	Od strony północnej:	Więcej niż 25,0 m od granicy działki, bezpośrednio przylega do budynku pompowni
	Od strony wschodniej:	Więcej iż 25,0 m do granicy działki

7. Opinia geotechniczna oraz informacja o sposobie posadowienia obiektu budowlanego.

Z uwagi na niewielkie gabaryty wiaty, zakres badań geotechnicznych obejmował 1 otwór geotechniczny oraz sondowanie do gł. 3,0 p.p.t.

Badania wykazały, że podłoże gruntowe zbudowane jest warstwowo – od góry zalega ok. 30cm warstwa glebowa, pod którą zalega ok. 60cm warstwa piasków drobnych w stanie luźnym (ID=0,20) przewarstwionych piaskiem próchniczym, niżej stwierdzono piaski drobne w stanie średniozagęszczonym (ID=0,59), zdeponowane do głębokości ok. -2,1m p.p.t., pod którym zalega warstwa twardoplastycznego (IL=0,15) piasku gliniastego. Podczas badań, w październiku 2025r. wody gruntowej nie stwierdzono.

Przyjmując założone, lokalne warunki gruntowo-wodne, rodzaj obiektu budowlanego, a także projektowany sposób jego fundamentowania, dla planowanej inwestycji przyjmuje się pierwszą kategorię geotechniczną w prostych warunkach gruntowych.

SPOSÓB POSADOWIENIA OBIEKTU

Główne założenia do posadowienia:

Wiata zostanie posadowiona na żelbetowych stopach fundamentowych – szczegóły wg branży konstrukcyjnej.

8. Liczba lokali mieszkalnych i użytkowych.

W projektowanym obiekcie nie wyodrębniono lokali mieszkalnych i użytkowych.

9. Opis zapewnienia niezbędnych warunków do korzystania z obiektów użyteczności publicznej i mieszkaniowego budownictwa wielorodzinnego przez osoby niepełnosprawne.

Ze względu na charakter przedsięwzięcia nie przewidziano do obsługi zatrudnienia osób niepełnosprawnych ruchowo.

10. Parametry techniczne obiektu budowlanego charakteryzujące wpływ obiektu budowlanego na środowisko i jego wykorzystywanie oraz na zdrowie ludzi i obiekty sąsiednie pod względem:

a. Zapotrzebowania i jakości wody oraz ilości, jakości i sposobu odprowadzania ścieków oraz wód opadowych.

Obiekt nie będzie wyposażony w instalacje wodociągową ani kanalizacyjną. Wody opadowe odprowadzane będą poprzez rynny i rury spustowe na własny teren nieutwardzony

Projektowanie, usługi projektowe Marcin Mateusz Gwiazda
ul. Wyspiańskiego 4/5
63-100 Śrem
tel.: 691 266 903

Bilans wód opadowych i roztopowych dla obiektu:
W oparciu o powierzchnię odwadnianych dachów sporządzono bilans ścieków deszczowych dla opadów o natężeniu co najmniej 15,0 dm3/s/ha oraz dla opadów miarodajnych o natężeniu 177,0 dm3/s/ha wyliczonej z formuły Błaszczyka dla opadów H<800 mm, okres jednorazowego przekroczenia danego natężenia c=5 (raz na pięć lat) oraz czas trwania deszczu t=15 minut.

Bilans wód opadowych z odwodnienia projektowanego zamierzenia budowlanego:

l.p.	rodz. naw.	pole zlewni A [m^2]	wsp.y [--]	j.natęż.deszcz J[$dm^3/s*ha$]	$q_d=J*A*y/_{10000}$ q_d [dm^3/s]	V=q*15*60 V [m^3]
1	dach	17,65	0,80	177	0,25	0,225
	Suma A [m2]=	17,65			0,25	0,225

Powierzchnia zlewni = 0,0017	0,0017	ha
Całkowity odpływ z terenu =	0,225	dm^3/s

Wody opadowe z budynku będą odprowadzane grawitacyjnie poprzez system rynien i rur spustowych zewnętrznych.

Urządzenia zasilane w energię elektryczną
Nie dotyczy

b. **Rodzaju i ilości wytwarzanych odpadów.**

Nie dotyczy

c. **Właściwości akustycznych oraz emisji drgań, a także promieniowania, w szczególności jonizującego, pola elektromagnetycznego i innych zakłóceń, z podaniem odpowiednich parametrów tych czynników i zasięgu ich rozprzestrzeniania się.**

Obiekt nie będzie generował hałasu, innych zakłóceń, nie spowoduje emisji drgań, promieniowania jonizującego ani pola elektromagnetycznego.

d. **Wpływu obiektu budowlanego na istniejący drzewostan, powierzchnię ziemi, w tym glebę, wody powierzchniowe i podziemne .**

Projektowana budowa nie wpłynie na istniejący drzewostan. Glebę oraz wody powierzchniowe i podziemne. Ingerencja w glebę tylko w zakresie posadowienia fundamentów.

11. **Analiza technicznych, środowiskowych i ekonomicznych możliwości realizacji wysoce wydajnych systemów alternatywnych zaopatrzenia w energię i ciepło, w tym zdecentralizowanych systemów dostawy energii opartych na energii ze źródeł odnawialnych, kogenerację, ogrzewanie lub chłodzenie lokalne lub blokowe.**

Nie dotyczy

12. **Analizę technicznych i ekonomicznych możliwości wykorzystania urządzeń, które automatycznie regulują temperaturę oddzielnie w poszczególnych pomieszczeniach lub w wyznaczonej strefie ogrzewanej.**

Nie dotyczy

Usługi projektowe Mariusz Wiśniewski
ul. Wyspiańskiego 4a
63-100 Śrem
tel. 728 766 [illegible]

13. **Informacje o zasadniczych elementach wyposażenia budowlano-instalacyjnego, zapewniających użytkowanie obiektu budowlanego zgodnie z przeznaczeniem.**

Nie dotyczy

14. **Elementy konstrukcyjne obiektu**

FUNDAMENTY
Wiata zostanie posadowiona na żelbetowych stopach fundamentowych.
Szczegóły wg projektu konstrukcyjnego.

SŁUPY
Słupy nośne stalowe, zgodnie z projektem konstrukcyjnym.

KONSTRUKCJA DACHU
Dach w konstrukcji drewnianej, deskowanej, kryty blachodachówką, zgodnie z projektem konstrukcyjnym.

15. **Dane dotyczące warunków ochrony przeciwpożarowej, stosownie do zakresu projektu.**

ZGODNIE Z § 3. ROZPORZĄDZENIA MINISTRA SPRAW WEWNĘTRZNYCH I ADMINISTRACJI W SPRAWIE UZGADNIANIA PROJEKTU ZAGOSPODAROWANIA DZIAŁKI LUB TERENU, PROJEKTU ARCHITEKTONICZNO-BUDOWLANEGO, PROJEKTU TECHNICZNEGO ORAZ PROJEKTU URZĄDZENIA PRZECIWPOŻAROWEGO POD WZGLĘDEM ZGODNOŚCI Z WYMAGANIAMI OCHRONY PRZECIWPOŻAROWEJ Z DNIA 17 WRZEŚNIA 2021 Z PÓŹNIEJSZYMI ZMIANAMI.

Strefa pożarowa żadnego z obiektów nie przekracza 5000 m2, gęstość obciążenia ogniowego < 500 MJ/m2
Budynek nie jest przeznaczony na pobyt ludzi.

Budynek PM<500 [MJ/m2], jednokondygnacyjny, niski
Wymagana klasa odporności pożarowej: E

Zaopatrzenie w wodę do zewnętrznego gaszenia pożaru.
Na dotychczasowych zasadach

Droga pożarowa nie jest wymagana.
Dojazd drogami wewnętrznymi na dotychczasowych zasadach

Projektowany obiekt spełnia wymogi warunków technicznych.

W obiekcie nie zaprojektowano instalacji ppoż, brak wymogu montażu instalacji hydrantowej wewnętrznej.

Nie występują pomieszczenia zagrożone wybuchem.

Brak pomieszczeń wydzielonych pożarowo.

Brak elementów oddzielenia przeciwpożarowego.

Projektura.pl Usługi projektowe Mariusz Marchwiński
ul. Wyspiańskiego 49
63-100 Śrem
tel. 725-766-353
Brak klatek schodowych.

OPRACOWYWANY PROJEKT *NIE WYMAGA* UZGODNIENIA W ZAKRESIE OCHRONY PRZECIWPOŻAROWEJ.


	Opracował:
Architektura budynku	mgr inż. arch. Karol Wegner Uprawnienia budowlane do projektowania bez ograniczeń w spec. Architektonicznej nr 86/WPOKK/UpB/2011

Śrem, grudzień 2025

Projektura.pl Usługi projektowe Mariusz Marchwiński
ul. Wyspiańskiego 49
63-100 Śrem
tel. 725-766-353

CZĘŚĆ RYSUNKOWA

Śrem, grudzień 2025

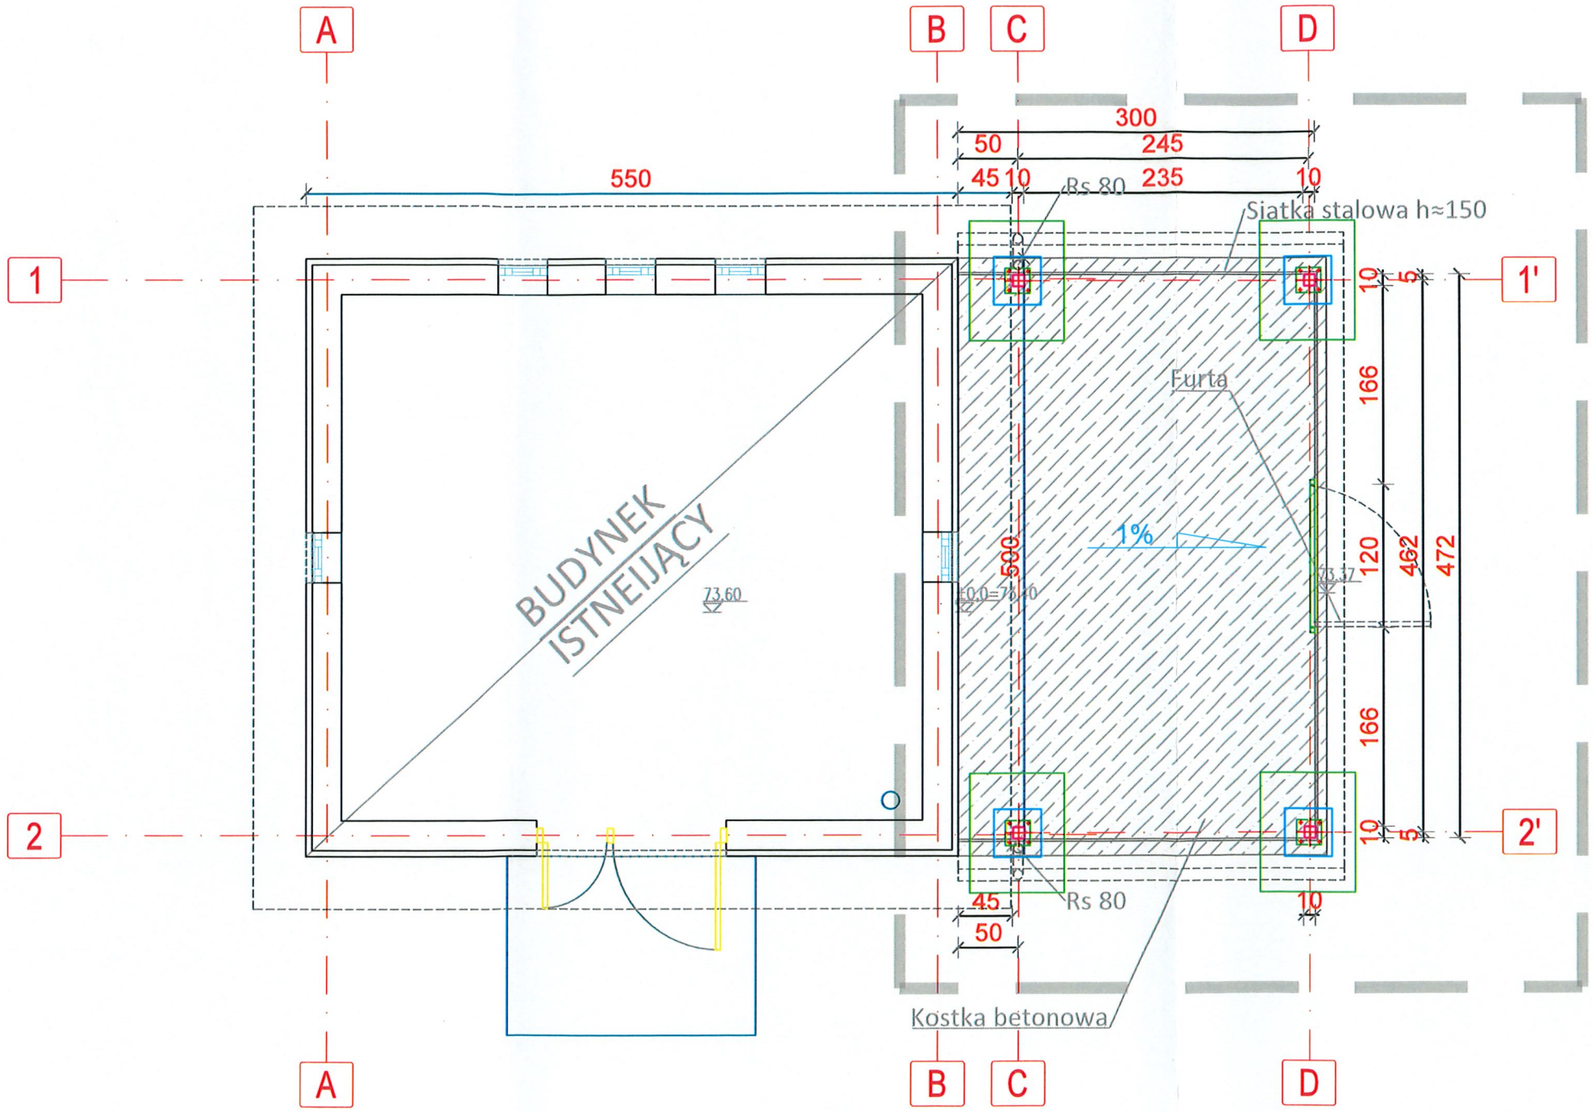

±0,00 = 73,40 m n.p.m.

Nieistotne odstąpienie od zatwierdzonego projektu budowlanego lub innych warunków pozwolenia na budowę nie wymaga uzyskania decyzji o zmianie pozwolenia na budowę i jest dopuszczalne zgodnie z Ustawą z dnia 7 lipca 1994 r. Prawo budowlane art. 36a ust.5

Zastrzeżenia prawne

Projektant nie odpowiada za wykorzystanie nieostatecznych i niepełnych wersji projektu. Wszystkie rysunki powinny być rozpatrywane razem z odpowiednimi opracowaniami branżowymi.

Jako całość projektu należy rozumieć opracowania projektowe w formie rysunkowej i dokumentację.

Materiały opisane w projekcie można zamieniać na inne, o nie gorszych parametrach technicznych i użytkowych, po uzyskaniu zgody projektanta.

Projektant zastrzega sobie prawo okazania próbek materiałów budowlanych przez wykonawcę.

Projektura.pl Usługi projektowe
Mariusz Marchwiński
ul.Wyspiańskiego 49
63-100 Śrem
tel. 725-766-353

Poprawa funkcjonowania deszczowni na Szkółce Leśnej Gościeszyn w Nadleśnictwie Wolsztyn


Inwestor
Skarb Państwa PGLLP Nadleśnictwo Wolsztyn
Ul. Bohaterów Bielnika 29
64-200 Wolsztn

Adres budowy
działka: 302903_5.0016.461/2

Stadium	Rys. Nr.
Projekt techniczny	PT_Ar_01

Rysunek	Data
Rzut	grudzień 2025
	Skala 1:100

Główny projektant	Upr. nr
mgr inż. arch. Karol Wegner	86/WPOKK/UpB/2011
Opracował	
mgr inż. arch. Karol Wegner	86/WPOKK/UpB/2011

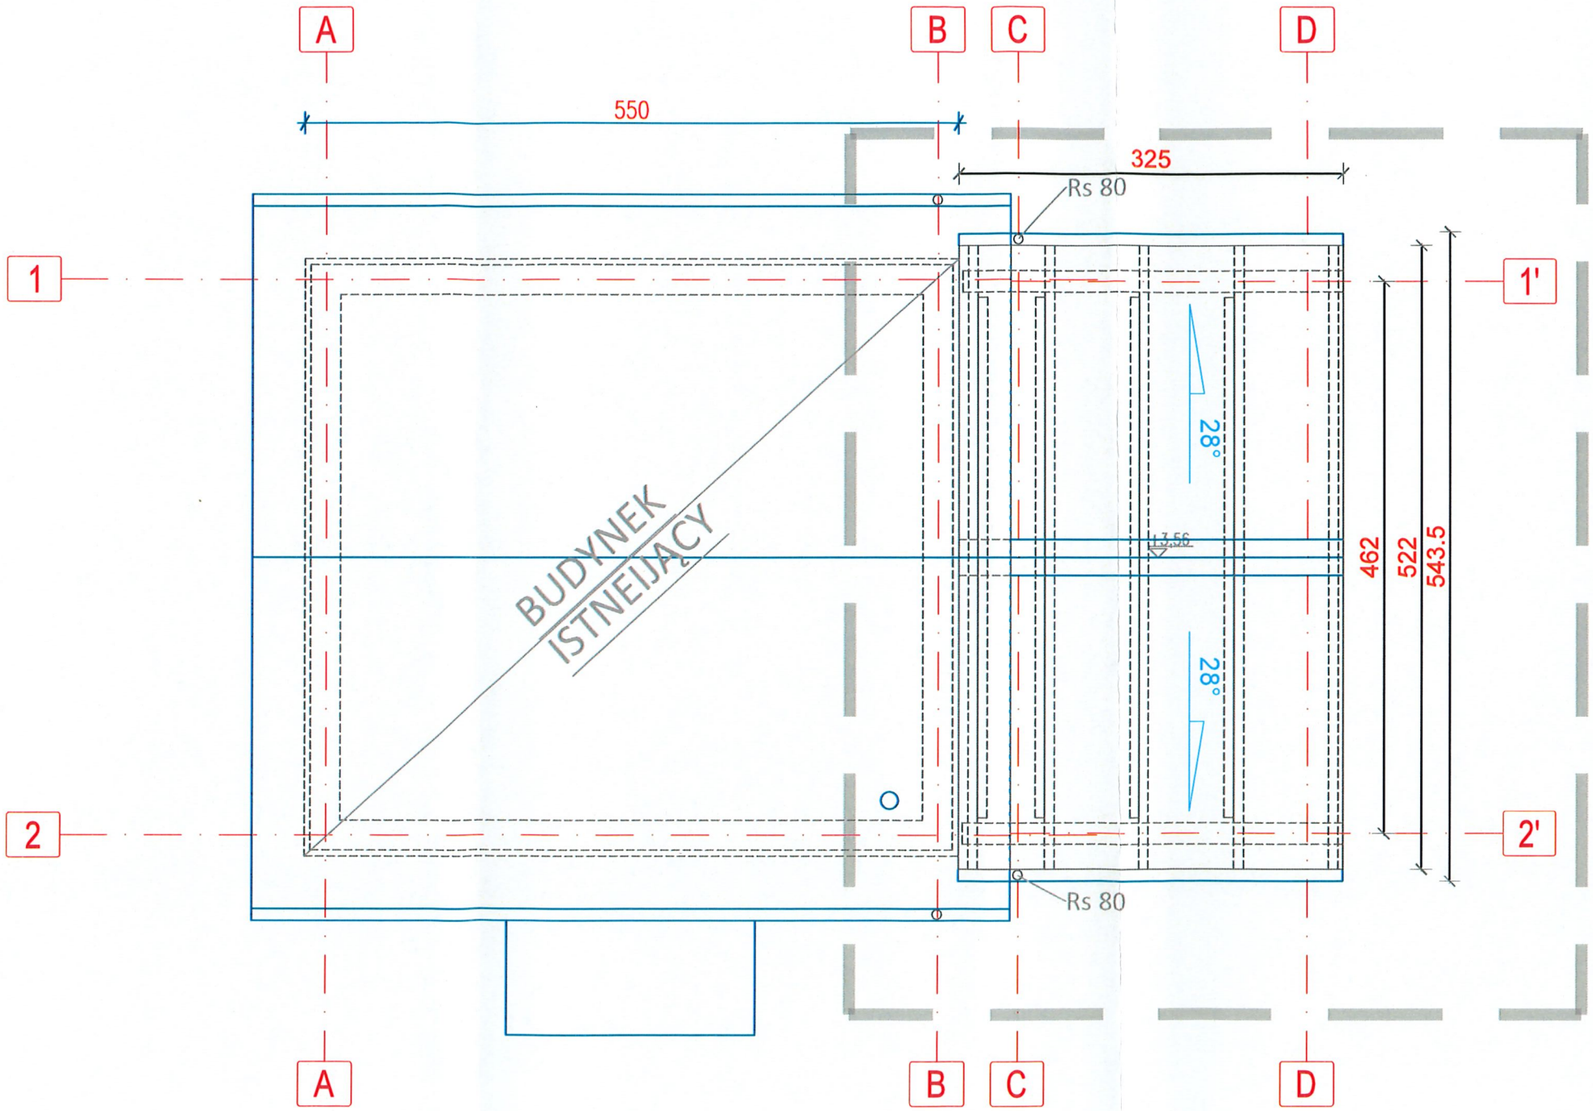

±0,00 = 73,40 m n.p.m.

Nieistotne odstąpienie od zatwierdzonego projektu budowlanego lub innych warunków pozwolenia na budowę nie wymaga uzyskania decyzji o zmianie pozwolenia na budowę i jest dopuszczalne zgodnie z Ustawą z dnia 7 lipca 1994 r. Prawo budowlane art. 36a ust.5

Zastrzeżenia prawne

Projektant nie odpowiada za wykorzystanie nieostatecznych i niepełnych wersji projektu. Wszystkie rysunki powinny być rozpatrywane razem z odpowiednimi opracowaniami branżowymi.
Jako całość projektu należy rozumieć opracowania projektowe w formie rysunkowej i dokumentację.
Materiały opisane w projekcie można zamieniać na inne, o nie gorszych parametrach technicznych i użytkowych, po uzyskaniu zgody projektanta.
Projektant zastrzega sobie prawo okazania próbek materiałów budowlanych przez wykonawcę.

Projektura.pl Usługi projektowe
Mariusz Marchwiński
ul.Wyspiańskiego 49
63-100 Śrem
tel. 725-766-353

Poprawa funkcjonowania deszczowni na Szkółce Leśnej Gościeszyn w Nadleśnictwie Wolsztyn


Inwestor
Nadleśnictwo Wolsztyn
Ul. Bohaterów Bielnika 29
64-200 Wolsztn

Adres budowy
działka: 302903_5.0016.461/2


Stadium	Rys. Nr.
Projekt techniczny	PT_Ar_02

Rysunek	Data
Rzut dachu	grudzień 2025
	Skala 1:100

Główny projektant	Upr. nr
mgr inż. arch. Karol Wegner	86/WPOKK/UpB/2011
Opracował	
mgr inż. arch. Karol Wegner	86/WPOKK/UpB/2011

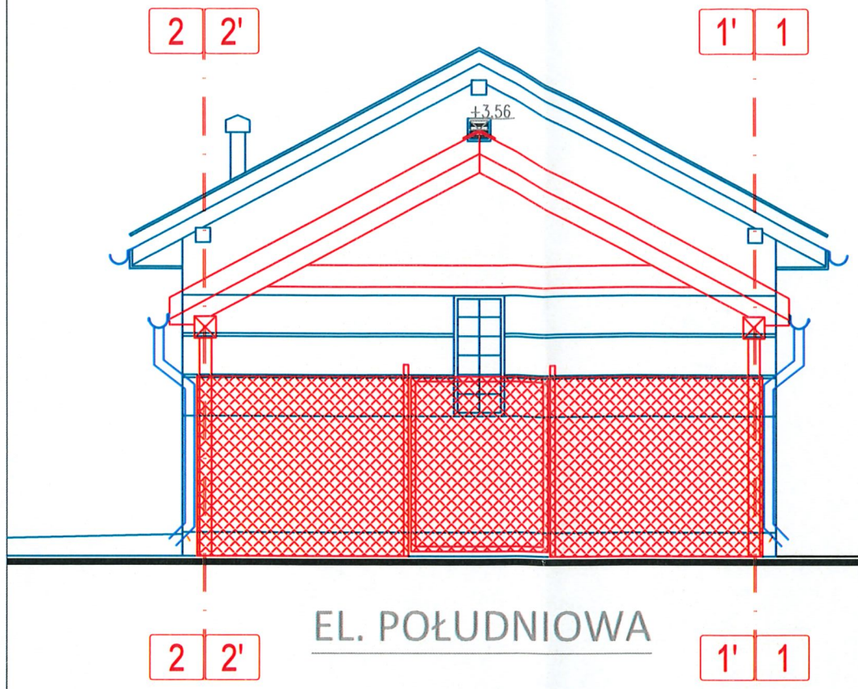


EL. POŁUDNIOWA

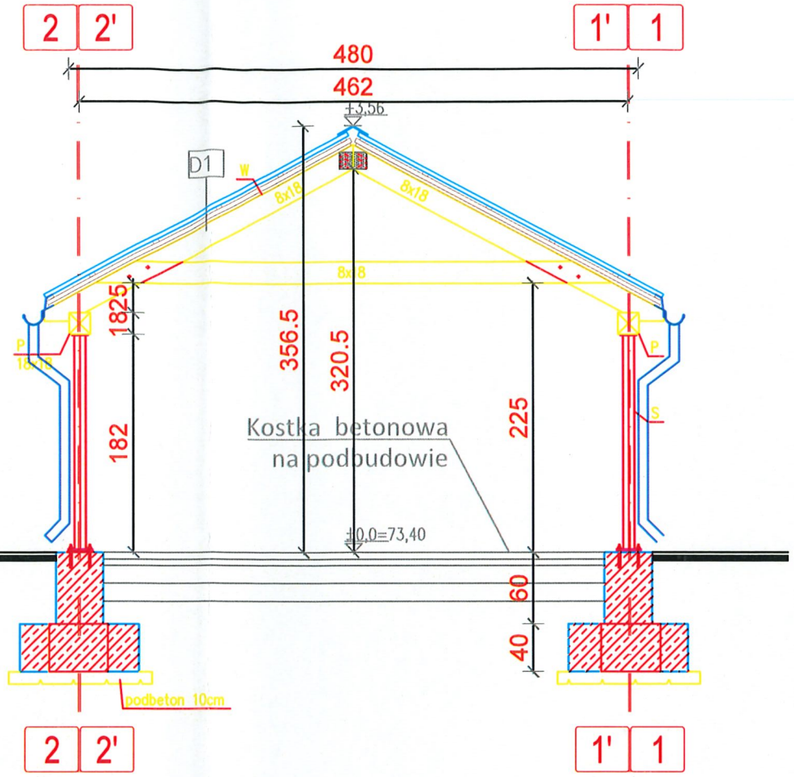


D1 - DACH
- BLACHA / BLACHODACHÓWKA
- ŁATY DREWNIANE W ROZSTAWIE DOSTOSOWANYM DO RODZAJU BLACHY
- KONTRŁATA WZDŁUŻ KROKWI
- MEMBRANA przystosowana do kładzenia na deskowanie
- DESKOWANIE - deski maksymalnie 11cm szerokości, między deskami szczelina.
- KONSTRUKCJA WG PROJEKTU KONSTRUKCJI

UWAGA:
1. konstrukcję drewnianą dachu należy zabezpieczyć do NRO oraz przeciwko owadom, grzybom i pleśniom

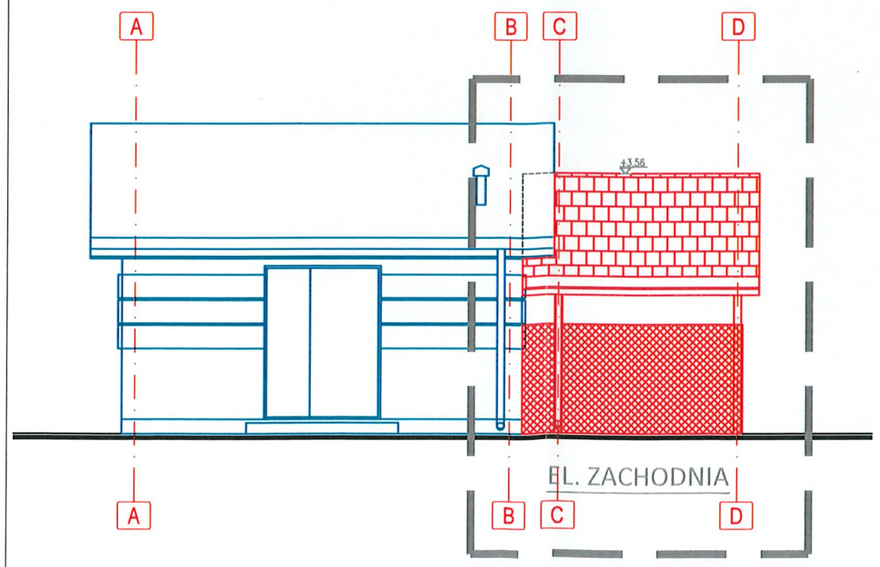

EL. ZACHODNIA

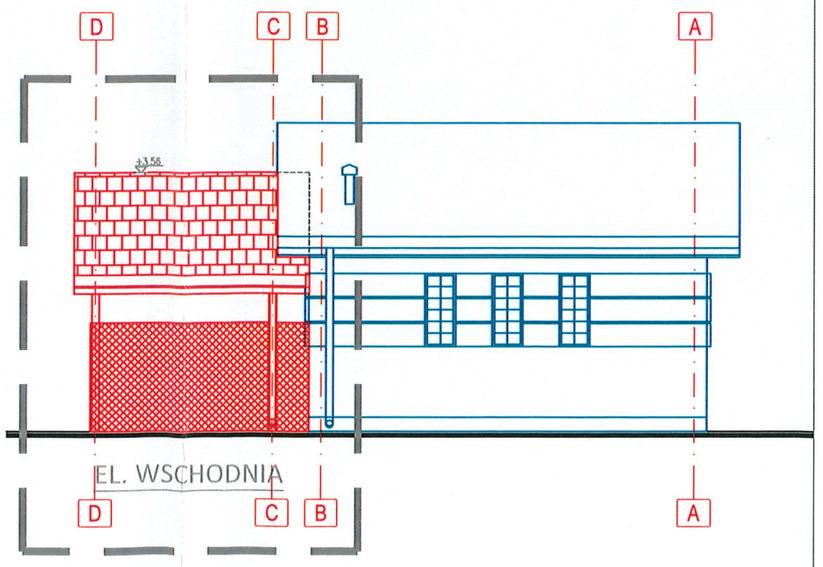

EL. WSCHODNIA

±0,00 = 73,40 m n.p.m.

Nieistotne odstąpienie od zatwierdzonego projektu budowlanego lub innych warunków pozwolenia na budowę nie wymaga uzyskania decyzji o zmianie pozwolenia na budowę i jest dopuszczalne zgodnie z Ustawą z dnia 7 lipca 1994 r. Prawo budowlane art. 36a ust.5

Zastrzeżenia prawne

Projektant nie odpowiada za wykorzystanie nieostatecznych i niepełnych wersji projektu. Wszystkie rysunki powinny być rozpatrywane razem z odpowiednimi opracowaniami branżowymi.
Jako całość projektu należy rozumieć opracowania projektowe w formie rysunkowej i dokumentację.
Materiały opisane w projekcie można zamieniać na inne, o nie gorszych parametrach technicznych i użytkowych, po uzyskaniu zgody projektanta.
Projektant zastrzega sobie prawo okazania próbek materiałów budowlanych przez wykonawcę.

Projektura.pl Usługi projektowe
Mariusz Marchwiński
ul.Wyspiańskiego 49
63-100 Śrem
tel. 725-766-353

Poprawa funkcjonowania deszczowni na Szkółce Leśnej Gościeszyn w Nadleśnictwie Wolsztyn

Inwestor
Nadleśnictwo Wolsztyn
Ul. Bohaterów Bielnika 29
64-200 Wolsztyn

Adres budowy
działka: 302903_5.0016.461/2

Stadium: Projekt techniczny	Rys. Nr.: PB_Ar_03
Rysunek: Przekrój, elewacje	Data: grudzień 2025
	Skala: 1:100
Główny projektant: mgr inż. arch. Karol Wegner	Upr. nr: 86/WPOKK/UpB/2011
Opracował: mgr inż. arch. Karol Wegner	86/WPOKK/UpB/2011