


RZUT DACHU



PRZESZCZÓJ A-A

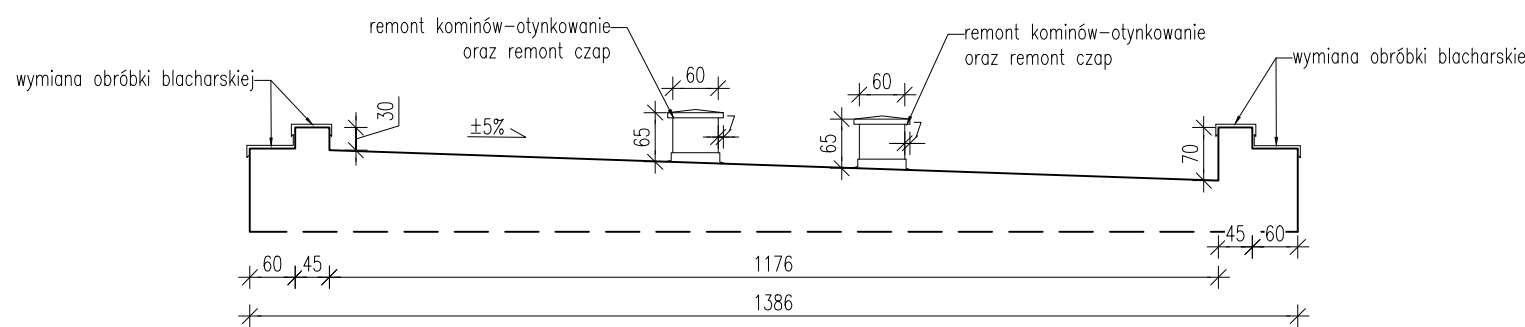

LCTPROJEKT PRZEMYSŁAW BŁOCH
ul. Naftowa 4/4, 65-705 Zielona Góra
NIP: 973 05 43 143, tel. 698 111 531

obiekt: Budynek Prokuratury Okręgowej i Prokuratury Rejonowej		
adres: 65-950 Zielona Góra, ul. Partyzantów 42		
projektant architektura:	podpis:	
mgr inż. arch. Agnieszka Boruszevska uprawnienia budowlane do projektowania bez ograniczeń w specjalności architektonicznej nr 185/LUOKK/2023		
projektant konstrukcja:	podpis:	
mgr inż. Przemysław Błoch uprawnienia budowlane do projektowania bez ograniczeń w specjalności konstr.-bud. nr LBS/8078/PBKb/18		
tytuł rysunku:		
Rzut i przekrój dachu		
skala:	data:	nr rys.:
1:100	01.12.2023	A - 1