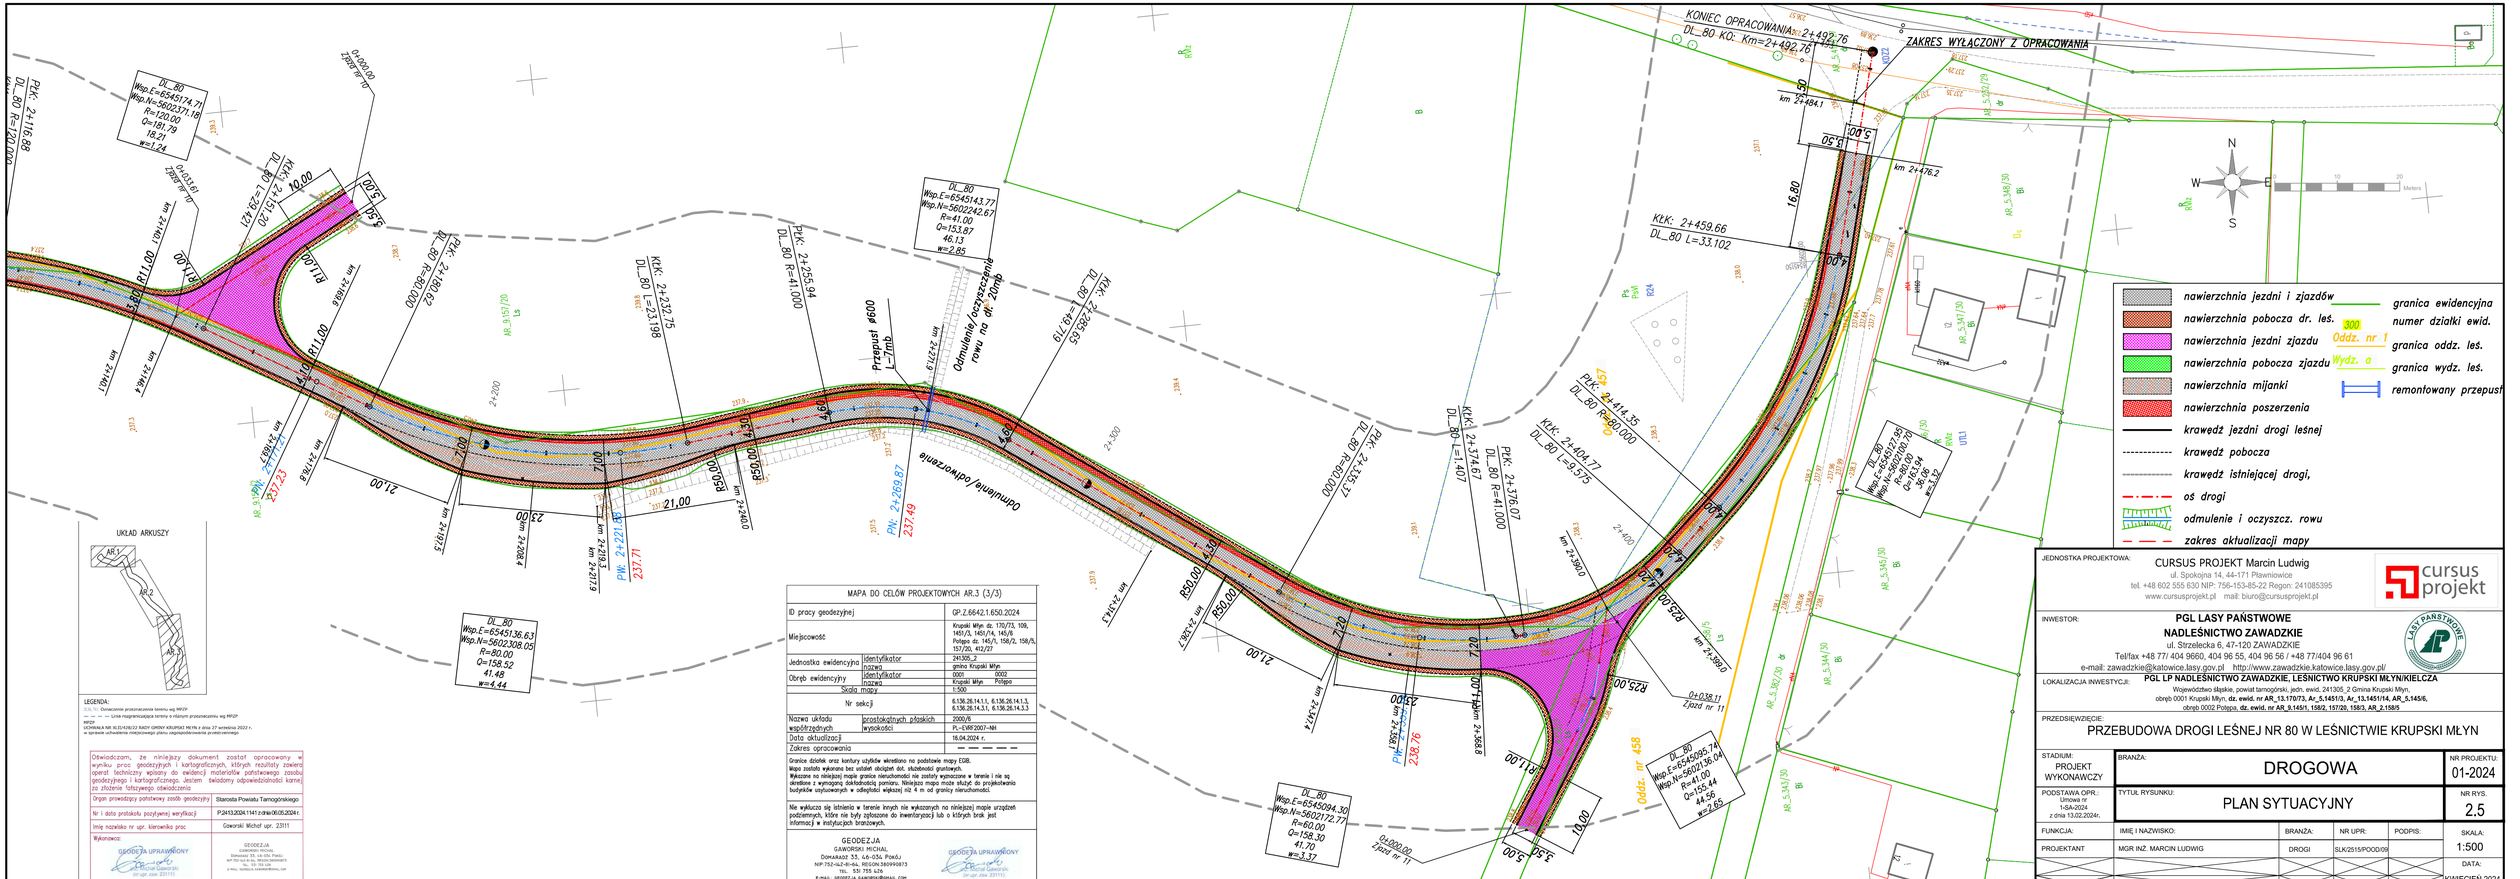
KONIEC OPRACOWANIA: DL_80 KO: Km=2+492.76
ZAKRES WYŁĄCZONY Z OPRACOWANIA
DL_80 Wsp.E=6545174.71 Wsp.N=5602311.18 R=120.00 Q=191.79 18.21 w=1.24
PKK: 2+161.89 DL_80 R=120.000
KKK: 2+151.20 DL_80 L=229.421
0+000.00 Zjazd nr 10
0+033.61 Zjazd nr 10
R11.00
R11.00
5.00
2.00
21.00
23.00
DL_80 Wsp.E=6545136.63 Wsp.N=5602308.05 R=80.00 Q=158.52 41.48 w=4.44
PKK: 2+180.62 DL_80 R=80.000
KKK: 2+232.75 DL_80 L=23.198
PKK: 2+255.94 DL_80 R=41.000
DL_80 Wsp.E=6545143.77 Wsp.N=5602242.67 R=41.00 Q=153.87 46.13 w=2.85
Przepust Ø600 L=10.0
Odmulenie/ oczyszczenie rowu na dł. 20mb
Odmulenie/ odkrzaczanie
PW: 2+221.45 237.71
PW: 2+269.87 237.49
KKK: 2+285.65 DL_80 L=49.719
PKK: 2+315.17 DL_80 R=60.000
R50.00
R50.00
PW: 2+368.0 238.76
DL_80 Wsp.E=6545136.63 Wsp.N=5602308.05 R=80.00 Q=158.52 41.48 w=4.44
DL_80 Wsp.E=6545094.30 Wsp.N=5602172.77 R=80.00 Q=158.50 41.70 w=3.37
0+000.00 Zjazd nr 11
KKK: 2+374.67 DL_80 L=1.407
PKK: 2+376.07 DL_80 R=41.000
KKK: 2+404.77 DL_80 L=9.575
PKK: 2+414.35 DL_80 R=60.000
km 2+390.0
0+038.11 Zjazd nr 11
R25.00
R25.00
Oddz. nr 458
DL_80 Wsp.E=6545095.74 Wsp.N=5602136.04 R=41.00 Q=155.14 44.56 w=2.65
km 2+484.1
km 2+476.2
KEK: 2+459.66 DL_80 L=33.102
16.80
5.00
5.00
DL_80 Wsp.E=6545127.26 Wsp.N=5602100.70 R=80.00 Q=163.94 36.06 w=0.12
AR_5.145/130 BI
AR_5.347/130 BI
AR_5.344/130 BI
AR_5.387/130 dr
AR_5.322/129 dr
AR_5.346/130 BI
AR_5.347/130 BI
AR_5.345/130 BI
AR_5.145/130 BI
AR_5.145/130 BI
AR_5.145