


Uwagi:
1. Wszystkie roboty należy wykonywać zgodnie z Polskimi Normami. *Warunkami technicznymi wykonania i odbioru robót budowlanych - montażowych opracowanymi przez Instytut Techniki Budowlanej oraz zalecaniami wiedzy i sztuki budowlanej.
2. Poziomy posadzek należy zweryfikować i precyzyjnie wytyczyć geodezyjnie na etapie wykonawczym.
Odchyłki od projektu należy konsultować z projektantem.
3. Wszystkie elementy ruficzne, elementy wyposażenia, w szczególności elementy stolarki i słusarki okiennej i drzwiowej, szkielet, łuski, okładzin elewacyjnych, balustrad, poręczy i schodów, obrobionych wewnętrznych i innych należy zamawiać i wykonywać/montażować na podstawie zweryfikowanych obmiarów rzeczywistych wykonanych na obiekcie.
4. W wykonaniu otworów okiennych w ścianach nie dopuszcza się wymiarów mniejszych niż określone w dokumentacji, a tolerancja dodatnia może wynosić do 20 mm. Każdorazowo weryfikować zgodność szerokości otworu z szerokością okna dla uniknięcia niebezpieczeństwa.
5. Przy wykonaniu otworów drzwiowych skłótników w drzwiach z zestawieniem stolarki oraz z faktycznym zamawianym asortymentem dla uniknięcia niebezpieczeństwa.
6. Przed wykonaniem każdego otworu w ścianach i stropach weryfikować ich rozmiary z projektowanymi asortymentem lub wyposażeniem. Murowanie określonych partii ścian realizować po weryfikacji opracowań branżowych (przebieg instalacji).
7. Dopuszcza się zastosowanie materiałów zamiennych pod warunkiem, że posiadają one cechy nie gorsze jakościowo i technicznie od wskazanych w projekcie, a także pod warunkiem uzyskania zgody projektanta.
8. Wszystkie elementy konstrukcyjne należy przyjmować w pozycji opisanych w schematach lokalizacyjnych w dokumentacji - części konstrukcyjna - projekt budowlany.
9. Każdy składnik projektowy należy rozpatrywać i rozpoznawać w dokumentacji w kontekście wszystkich rysunków, które do tego składnika się odnoszą z uwzględnieniem wszystkich informacji opisowych i zasad sztuki budowlanej.
10. Brak wskazania na rysunku technicznym elementu, którego zastosowanie wynika ze znanych lub powszechnie przyjętych rozwiązań w zakresie sztuki budowlanej nie zwalnia wykonawcy z konieczności skalkulowania i zastosowania takiego elementu w porozumieniu z inwestorem, a także z projektantem i za jego zgodą.
11. Należy uwzględnić przejścia przez stropy otworów instalacyjnych rozpatrując i opierając się o rysunki branżowe oraz koordynacyjne.
12. W przypadku jakiegokolwiek rozbieżności w dokumentacji należy konsultować się z projektantem.
13. Zgodnie z art. 22 ust. z dnia 7 lipca 1994 roku Prawo Budowlane (t. Dz. U. z 2003 roku Nr 200 poz 2016 z późniejszymi zmianami) kierownik budowy ma obowiązek realizacji obiektu zgodnie z obowiązującymi przepisami i sztuką budowlaną.
14. Wszystkie otwory w stropach, ścianach, szachtach instalacyjnych wg projektów instalacyjnych.

Przy wyznaczaniu poziomu 0 projektu należy pisemnie powiadomić projektanta w celu potwierdzenia rzędnej 0 projektu. W przypadku wątpliwości należy pisemnie powiadomić projektanta w celu wyizby na budowie, w celu potwierdzenia poziomu 0.

Projekt rozpatrywać łącznie z opinią geotechniczną - GEORUNT Usługi Geologiczne GEOLOGIA
GEOINŻYNIERIA HYDROGEOLOGIA
Opinia geotechniczna w celu oceny warunków gruntowo-wodnych dla potrzeb budowy KPSP oraz JRG w Kłodzku na terenie dz. nr 1101, która stanowi integralną część projektu.
Data opracowania: Maj 2021
Opracowanie: mgr Tomasz Zieliński (upr. M. Środ. geo-izn. nr VII-1486; upr. M. Środ. hydrogeol. nr V-1600; geolog górniczy upr. WUG Z-957)

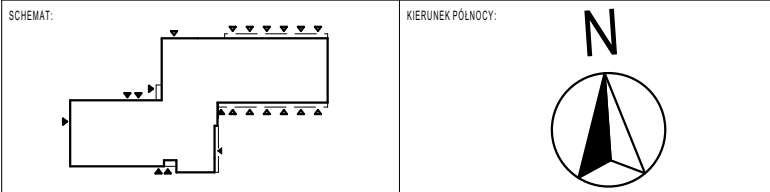

INWESTOR: Komenda Powiatowa PSP w Kłodzku		ADRES: ul. Traugotta 7, 57-300 Kłodzko	
NADZORCA OPRACOWANIA: Budowa budynku Komendy Powiatowej Państwowej Straży Pożarnej z Jednostką Ratowniczo-Gaśniczą w Kłodzku wraz z niezbędną infrastrukturą techniczną i zagospodarowaniem terenu na działce o nr ewid. 1/10, AM-33 obręb Leszczyna, 57-300 Kłodzko			
PROJEKTOWALNA: mgr inż. arch. D. WIEDEBA	NR UPRAWNIENI: Uprawnienia budowlane w specjalności architektonicznej do projektowania bez ograniczeń upr. nr: 01WPK00017	PODPIS: mgr inż. arch. D. WIEDEBA	JEDNOSTKA PROJEKTOWA: A.D.O XXI ul. w. Jankowskiego 10, 57-300 Kłodzko
PROJEKTOWALNA: mgr inż. arch. J. ZIELIŃSKA	NR UPRAWNIENI: Uprawnienia budowlane w specjalności architektonicznej do projektowania bez ograniczeń upr. nr: 01WPK00017	PODPIS: mgr inż. arch. J. ZIELIŃSKA	
PROJEKTOWALNA: mgr inż. arch. F. DONAJEWICZ	NR UPRAWNIENI: Uprawnienia budowlane w specjalności architektonicznej do projektowania bez ograniczeń upr. nr: 01WPK00017	PODPIS: mgr inż. arch. F. DONAJEWICZ	
OPRACOWAŁ: mgr inż. arch. J. ZIELIŃSKA	NR UPRAWNIENI: Uprawnienia budowlane w specjalności architektonicznej do projektowania bez ograniczeń upr. nr: 01WPK00017	PODPIS: mgr inż. arch. J. ZIELIŃSKA	
BRANŻA: ARCHITEKTURA	STADIUM: PROJEKT	DATA: 18.10.2021r.	SKALA: 1:100
TYTUŁ RYSUNKU: ELEWACJA POŁUDNIOWA			NR RYSUNKU: PW-A-03-04
PROJEKT CHRONIONY PRAWEM AUTORSKIM MOŻE SŁUżyć WYŁĄCZNIE DO CELU, DLA KOTOREGO ZOSTAŁ WYKONANY. UPOŚLEDNIENIE JAKIEJKOLWIEK CZĘŚCI PROJEKTU W JAKIEJKOLWIEK FORMIE - WYŁĄCZAJĄC Z ZGODĄ AUTORÓW I AUTORSKIEJ PRACOWNI PROJEKTOWEJ "A.D.O XXI" ul. Traugotta 38, 69-265 Poznań			