
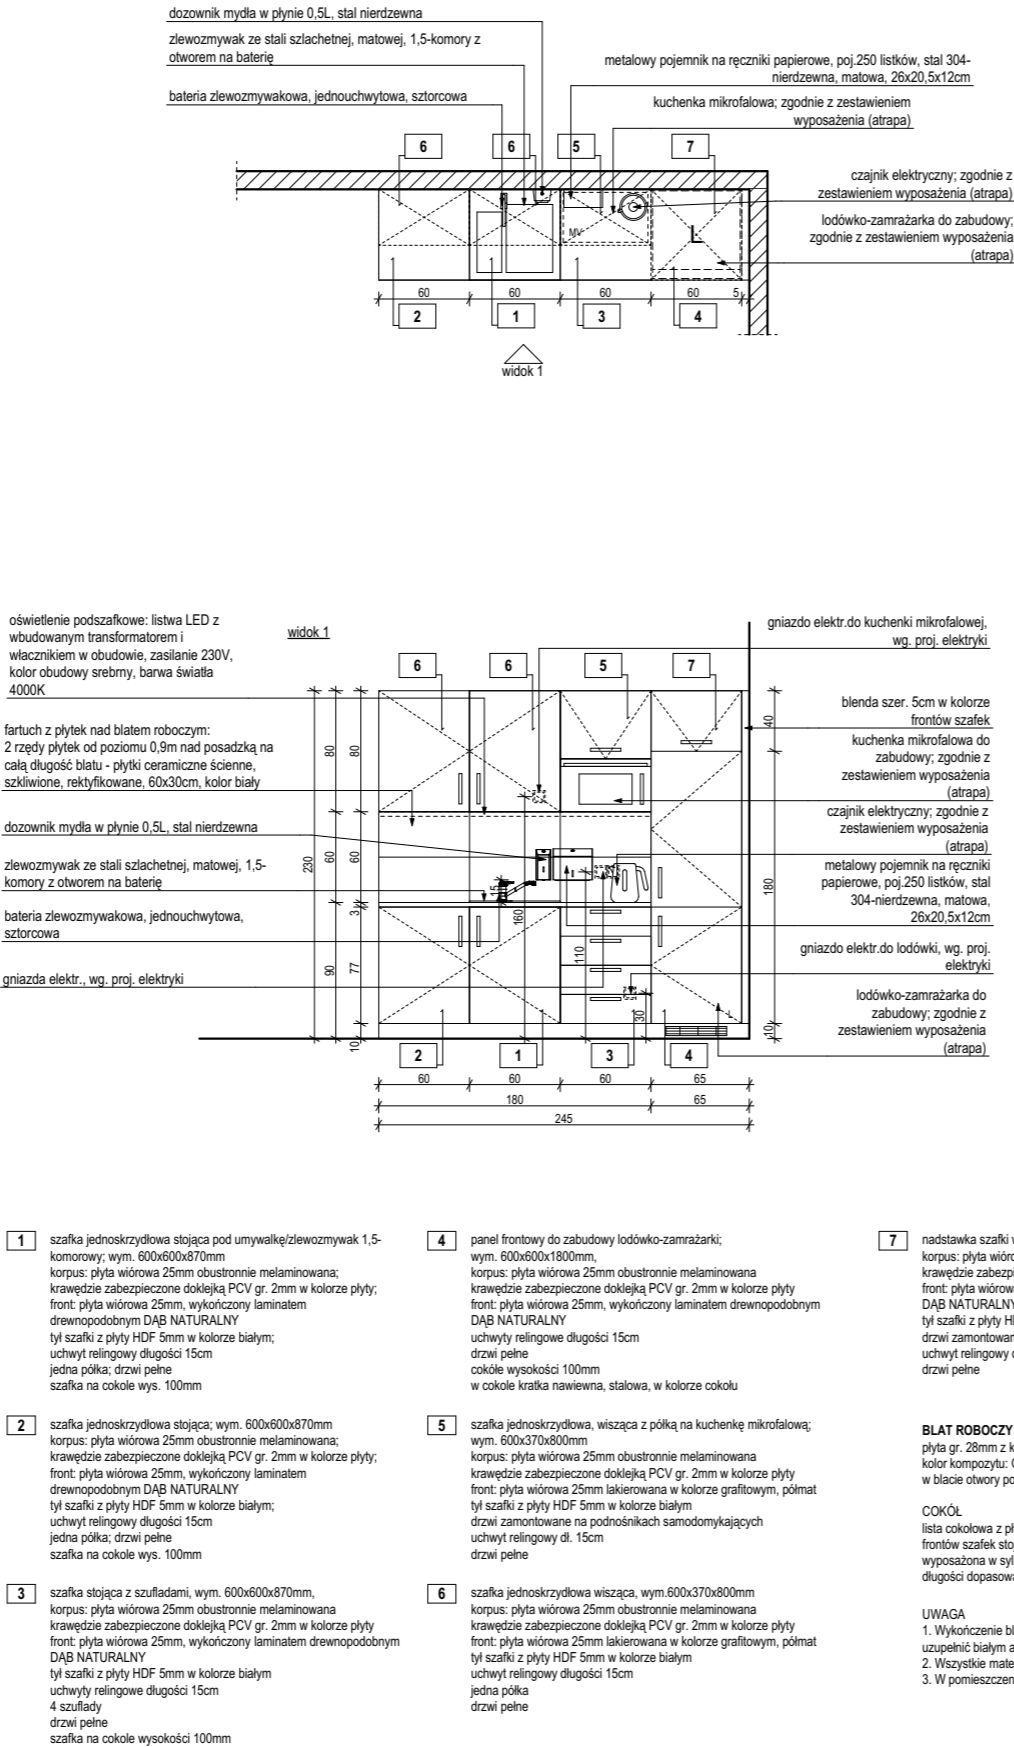
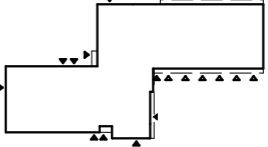
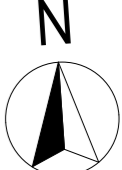



POM. 1.07 POMIESZCZENIE POKAZOWE
ZAB4

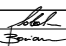

SCHEMAT:		KIERUNEK PÓŁNOCY:	
			
INWESTOR: Komenda Powiatowa PSP w Kłodzku		ADRES: ul. Traugutta 7, 57-300 Kłodzko	
NAZWA I ADRES OBIEKTU BUDOWLANEGO Budowa budynku Komendy Powiatowej Państwowej Straży Pożarnej z Jednostką Ratowniczo-Gaśniczą w Kłodzku wraz z niezbędną infrastrukturą techniczną i zagospodarowaniem terenu na działce o nr ewid. 1/10, AM-33 obręb Leszczyna, 57-300 Kłodzko			
PROJEKTOWAŁ: mgr inż. arch. D. NIEOBALA	NR UPRAWNIENIĘ: Uprawnienia budowlane w specjalności architektonicznej do projektowania bez ograniczeń upr. nr. 87/WPOKK/2017	PODPIS:	JEDNOSTKA PROJEKTOWA: A.DO XXI <small>spółka z ograniczoną odpowiedzialnością ul. Trybunalska 38, 60-325 Poznań</small>
mgr inż. arch. J. ZIELIŃSKA	Uprawnienia budowlane w specjalności architektonicznej do projektowania bez ograniczeń upr. nr. WP-01A/OKK/UpB/4/2011		
SPRAWDZIŁ:	NR UPRAWNIENIĘ:	PODPIS:	
mgr inż. arch. F.DONDAJEWSKI	Uprawnienia budowlane w specjalności architektonicznej do projektowania bez ograniczeń upr. nr. 19/WPOKK/2019		
OPRACOWAŁ: mgr inż. arch. P.SOBOTA mgr inż. arch. K.BOCIAN	PODPIS:  		
BRANŻA: ARCHITEKTURA	STADIUM: PROJEKT WYKONAWCZY	DATA: 18.10.2021	SKALA: 1:50
TYTUŁ RYSUNKU: Kłady aneksu kuchennego - pom. nr 1.07			NR RYSUNKU: PW-A-07-04
PROJEKT CHRONIONY PRAWEM AUTORSKIM MOŻE SŁUŻYĆ WYŁĄCZNIE DO CELU, DLA KTÓREGO ZOSTAŁ WYKONANY. UDOSTĘPNIANIE JAKIEJKOLWIEK CZĘŚCI PROJEKTU W JAKIEJKOLWIEK FORMIE - WYŁĄCZNIE ZA ZGODĄ AUTORÓW I AUTORSKIEJ PRACOWNI PROJEKTOWEJ "A.DO XXI" ul. Trybunalska 38, 60-325 Poznań			