
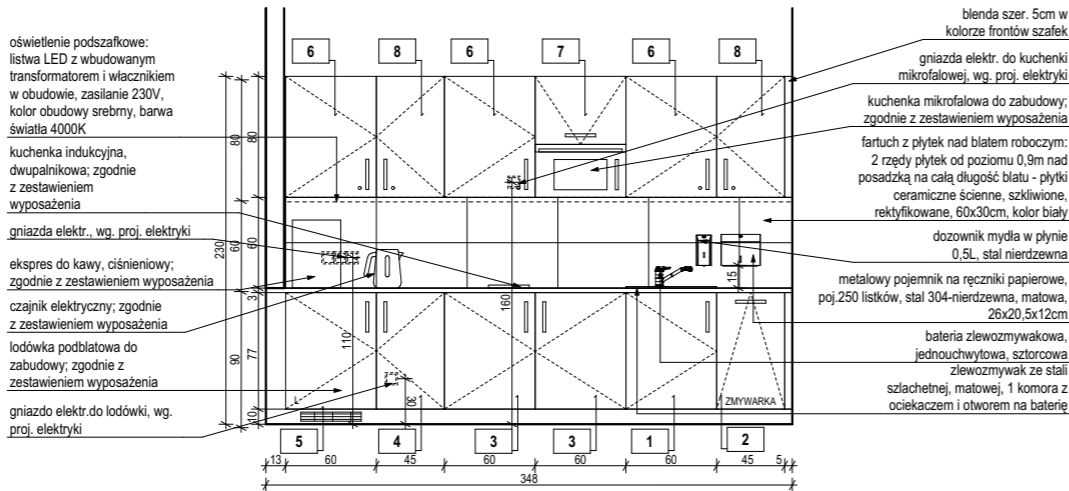


POM. 1.32 ZAPLECZE
ZAB8

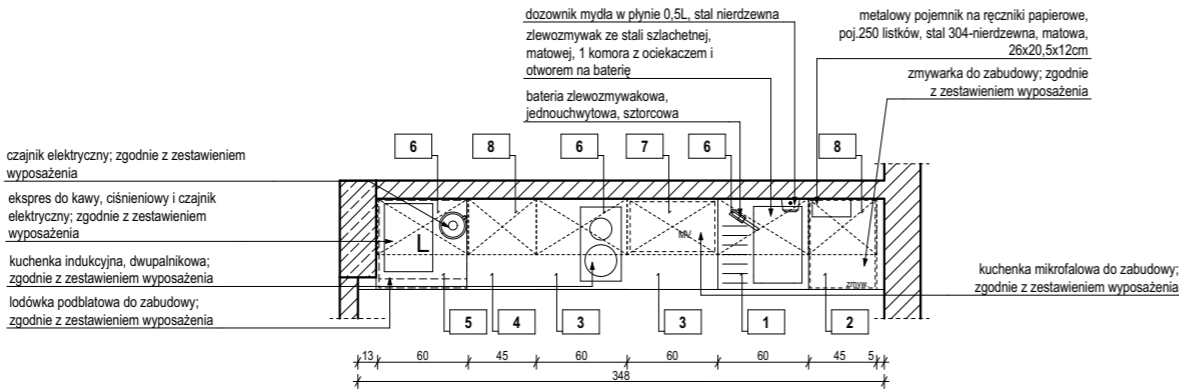

1 szafka jednoskrzydłowa stojąca pod umywalkę/zlewomywak 1,5-komorowy; wym. 600x600x870mm
korpus: płyta wiórowa 25mm obustronnie melaminowana;
krawędzie zabezpieczone doklejką PCV gr. 2mm w kolorze płyty;
front: płyta wiórowa 25mm, wykończony laminatem drewnopodobnym DAB NATURALNY
tył szafki z płyty HDF 5mm w kolorze białym;
uchwyt relingowy długości 15cm
jedna półka; drzwi pełne
szafka na cokole wys. 100mm

4 szafka jednoskrzydłowa stojąca; wym. 450x600x870mm
korpus: płyta wiórowa 25mm obustronnie melaminowana;
krawędzie zabezpieczone doklejką PCV gr. 2mm w kolorze płyty;
front: płyta wiórowa 25mm, wykończony laminatem drewnopodobnym DAB NATURALNY
tył szafki z płyty HDF 5mm w kolorze białym;
uchwyt relingowy długości 15cm
jedna półka; drzwi pełne
szafka na cokole wys. 100mm

7 szafka jednoskrzydłowa, wisząca z półką na kuchenkę mikrofalową; wym. 600x370x800mm
korpus: płyta wiórowa 25mm obustronnie melaminowana
krawędzie zabezpieczone doklejką PCV gr. 2mm w kolorze płyty
front: płyta wiórowa 25mm lakierowana w kolorze grafitowym, półmat
tył szafki z płyty HDF 5mm w kolorze białym
drzwi zamontowane na podnośnikach samodemujących
uchwyt relingowy dl. 15cm
drzwi pełne

2 panel frontowy do zabudowy zmywarki; wym. 450x600x870mm
korpus: płyta wiórowa 25mm obustronnie melaminowana
krawędzie zabezpieczone doklejką PCV gr. 2mm w kolorze płyty
front: płyta wiórowa 25mm, wykończony laminatem drewnopodobnym DAB NATURALNY
uchwyty relingowe długości 15cm
drzwi pełne
cokole wysokości 100mm

5 panel frontowy do zabudowy lodówki podblatowej, wym. 600x600x870mm
korpus: płyta wiórowa 25mm obustronnie melaminowana
krawędzie zabezpieczone doklejką PCV gr. 2mm w kolorze płyty
front: płyta wiórowa 25mm, wykończony laminatem drewnopodobnym DAB NATURALNY
uchwyt relingowy długości 15cm
drzwi pełne
cokole wysokości 100mm
w cokole kratka nawiewna, stalowa, w kolorze cokolu

8 szafka jednoskrzydłowa wisząca, wym. 450x370x800mm
korpus: płyta wiórowa 25mm obustronnie melaminowana
krawędzie zabezpieczone doklejką PCV gr. 2mm w kolorze płyty
front: płyta wiórowa 25mm lakierowana w kolorze grafitowym, półmat
tył szafki z płyty HDF 5mm w kolorze białym
uchwyt relingowy długości 15cm
jedna półka, drzwi pełne
szafka zamykana na klucz

BLAT ROBOCZY
płyta gr. 28mm z kompozytu kwarcowego
kolor kompozytu: GRAFITOWY, wzór o drobnym uziamieniu
w blacie otwory pod zlewomywak i baterię
COKÓŁ
lista cokółowa z płyty wiórowej oklejonej laminatem w kolorze frontów szafek stojących;
wyposażona w sylikonowe uszczelki
długości dopasowane do długości szafek dolnych

UWAGA
1. Wykończenie blatu na styku ze ścianą należy wykonać estetycznie i uzupełnić białym akrylem, bez listwy wykończeniowej.
2. Wszystkie materiały do akceptacji na podstawie próbek.

SCHEMAT:		KIERUNEK PÓŁNOCY:	
INWESTOR: Komenda Powiatowa PSP w Kłodzku		ADRES: ul. Traugutta 7, 57-300 Kłodzko	
NAZWA I ADRES OBIEKTU BUDOWLANEGO Budowa budynku Komendy Powiatowej Państwowej Straży Pożarnej z Jednostką Ratowniczo-Gaśniczą w Kłodzku wraz z niezbędną infrastrukturą techniczną i zagospodarowaniem terenu na działce o nr ewid. 1/10, AM-33 obręb Leszczyna, 57-300 Kłodzko			
PROJEKTOWAŁ: mgr inż. arch. D. NIEOBALA	NR UPRAWNIENIĘ: Uprawnienia budowlane w specjalności architektonicznej do projektowania bez ograniczeń upr. nr. 87/WPOKK/2017	PODPIS:	JEDNOSTKA PROJEKTOWA: A.DO XXI <small>spółka z ograniczoną odpowiedzialnością ul. Trybunalska 38, 60-325 Poznań</small>
mgr inż. arch. J. ZIELIŃSKA	Uprawnienia budowlane w specjalności architektonicznej do projektowania bez ograniczeń upr. nr. WP-QIA/OKK/UpB/4/2011		
SPRAWDZIŁ:	NR UPRAWNIENIĘ:	PODPIS:	
mgr inż. arch. F.DONDAJEWSKI	Uprawnienia budowlane w specjalności architektonicznej do projektowania bez ograniczeń upr. nr. 19/WPOKK/2019		
OPRACOWAŁ: mgr inż. arch. P.SOBOTA mgr inż. arch. K.BOCIAN	PODPIS:		
BRANŻA: ARCHITEKTURA	STADIUM: PROJEKT WYKONAWCZY	DATA: 18.10.2021	SKALA: 1:50
TYTUŁ RYSUNKU: Kłady aneksu kuchennego - pom. nr 1.32		NR RYSUNKU: PW-A-07-08	
PROJEKT CHRONIONY PRAWEM AUTORSKIM MOŻE SŁUŻYĆ WYŁĄCZNIE DO CELU, DLA KTÓREGO ZOSTAŁ WYKONANY. UDOSTĘPNIANIE JAKIEJKOLWIEK CZĘŚCI PROJEKTU W JAKIEJKOLWIEK FORMIE - WYŁĄCZNIE ZA ZGODĄ AUTORÓW I AUTORSKIEJ PRACOWNI PROJEKTOWEJ "A.DO XXI" ul. Trybunalska 38, 60-325 Poznań			