Nr pom.	Nazwa pomieszczenia	Powierzchnia
0.01	WIATROŁAP	6,89
0.02	MIEJSCE WYCZEKIWANIA INTERESANTÓW	10,59
0.03	KLATKA SCHODOWA	10,79
0.04	WC DINPS	6,91
0.05	WC M	8,61
0.06	KOMUNIKACJA	24,55
0.07	SZATNIA	7,50
0.08	ZAPLECZE	7,50
0.09	SALA SZKOLENIOWA	85,23
0.10	POMIESZCZENIE DO PODGRZEWANIA I SPOŻYWANIA POSIŁKÓW	45,88
0.11	POKÓJ DOWÓDCÓW ZMIAN	20,06
0.12	POKÓJ DOWÓDCY JRG	20,15
0.13	POKÓJ ZASTĘPCY DOWÓDCY JRG	16,22
0.14	POKÓJ WYPOCZYNKU	24,93
0.15	POKÓJ WYPOCZYNKU	24,96
0.16	POKÓJ WYPOCZYNKU	28,37
0.17	POKÓJ WYPOCZYNKU	22,99
0.18	KLATKA SCHODOWA	6,90
0.19	POM. MAGAZYN. JRG	10,06
0.20	POM. PORZĄDKOWE	4,50
0.21	SZATNIA CZYSTA - 16 SZAFEK	14,35
0.22	MAGAZYN	5,53
0.23	SZATNIA CZYSTA - 16 SZAFEK	13,34
0.24	SZATNIA CZYSTA - 16 SZAFEK	19,33
0.25	WC	22,70
0.26	UMYWALNIA	11,14
0.27	MAGAZYN	4,16
0.28	PRALNIA I SUSZARNIA	9,74
0.29	POM. DO MYCIA I DEZYN. UMUNDUR.	7,82
0.30	SZATNIA BRUDNA - 16 SZAFEK	19,44
0.31	SZATNIA BRUDNA - 16 SZAFEK	19,44
0.32	SZATNIA BRUDNA - 16 SZAFEK	19,44
0.33	MAGAZYN	5,57
0.33A	ROZDZIELNIA ELE.	8,66
0.34	KOMUNIKACJA	15,74
0.35	MAGAZYN	10,38
0.36	ŚWIETLICA - P. WYPOCZYNKU	32,82
0.37	POM. MONITORINGU	5,82
0.38	SERWEROWNIA	16,33
0.39	POM. TECH. PRZYŁĄCZY RADIOWYCH	4,69
0.40	SZATNIA	8,82
0.41	POKÓJ SOCJALNY SK KP	6,87
0.42	ZAPLECZE SK KP	5,33
0.43	ŁAZIENKA	3,83
0.44	STANOWISKO KIEROWANIA KP PSP	42,26
0.45	B. WYDZIAŁU OPERACYJ.-SZKOLENIO.	29,69
0.46	KOMUNIKACJA	138,38
0.47	MAGAZYN	4,96
0.48	KLATKA SCHODOWA	5,79
0.49	PRZEDSIONEK POŻ	6,80
0.50	POM. PORZĄDKOWE	6,12
0.51	MAGAZYN	12,73
0.52	SUSZARNIA WĘŻY	13,62
0.53	MAGAZYN	9,79
0.54	MAGAZYN SRODKÓW GĄŚNICZYCH, NEUTRALIZATORÓW I SORBENTÓW	20,46
0.55	MAGAZYN TECHNICZNYI OGRYWCZNY	16,54
0.56	STANOWISKO DO MYCIA POJAZDÓW	99,93
0.57	MAGAZYN SPRZĘTU POŻARNICZEGO	20,23
0.58	POM. DO DEZYNFEKCJI SPRZĘTU	17,63
0.59	WARSZTAT NAPRAWCZY	19,94
0.59A	POM. PORZĄDKOWE	2,12
0.60	MAGAZYN	6,50
0.61	POMIESZCZENIE MYJKI ODO	11,15
0.62	STACJA ODO - POM. GŁ.	17,41
0.63	SPRĘŻARKOWNIA 1	7,99
0.64	SPRĘŻARKOWNIA 2	5,28
0.65	GARAŻ	649,22
		1 866,24 m²

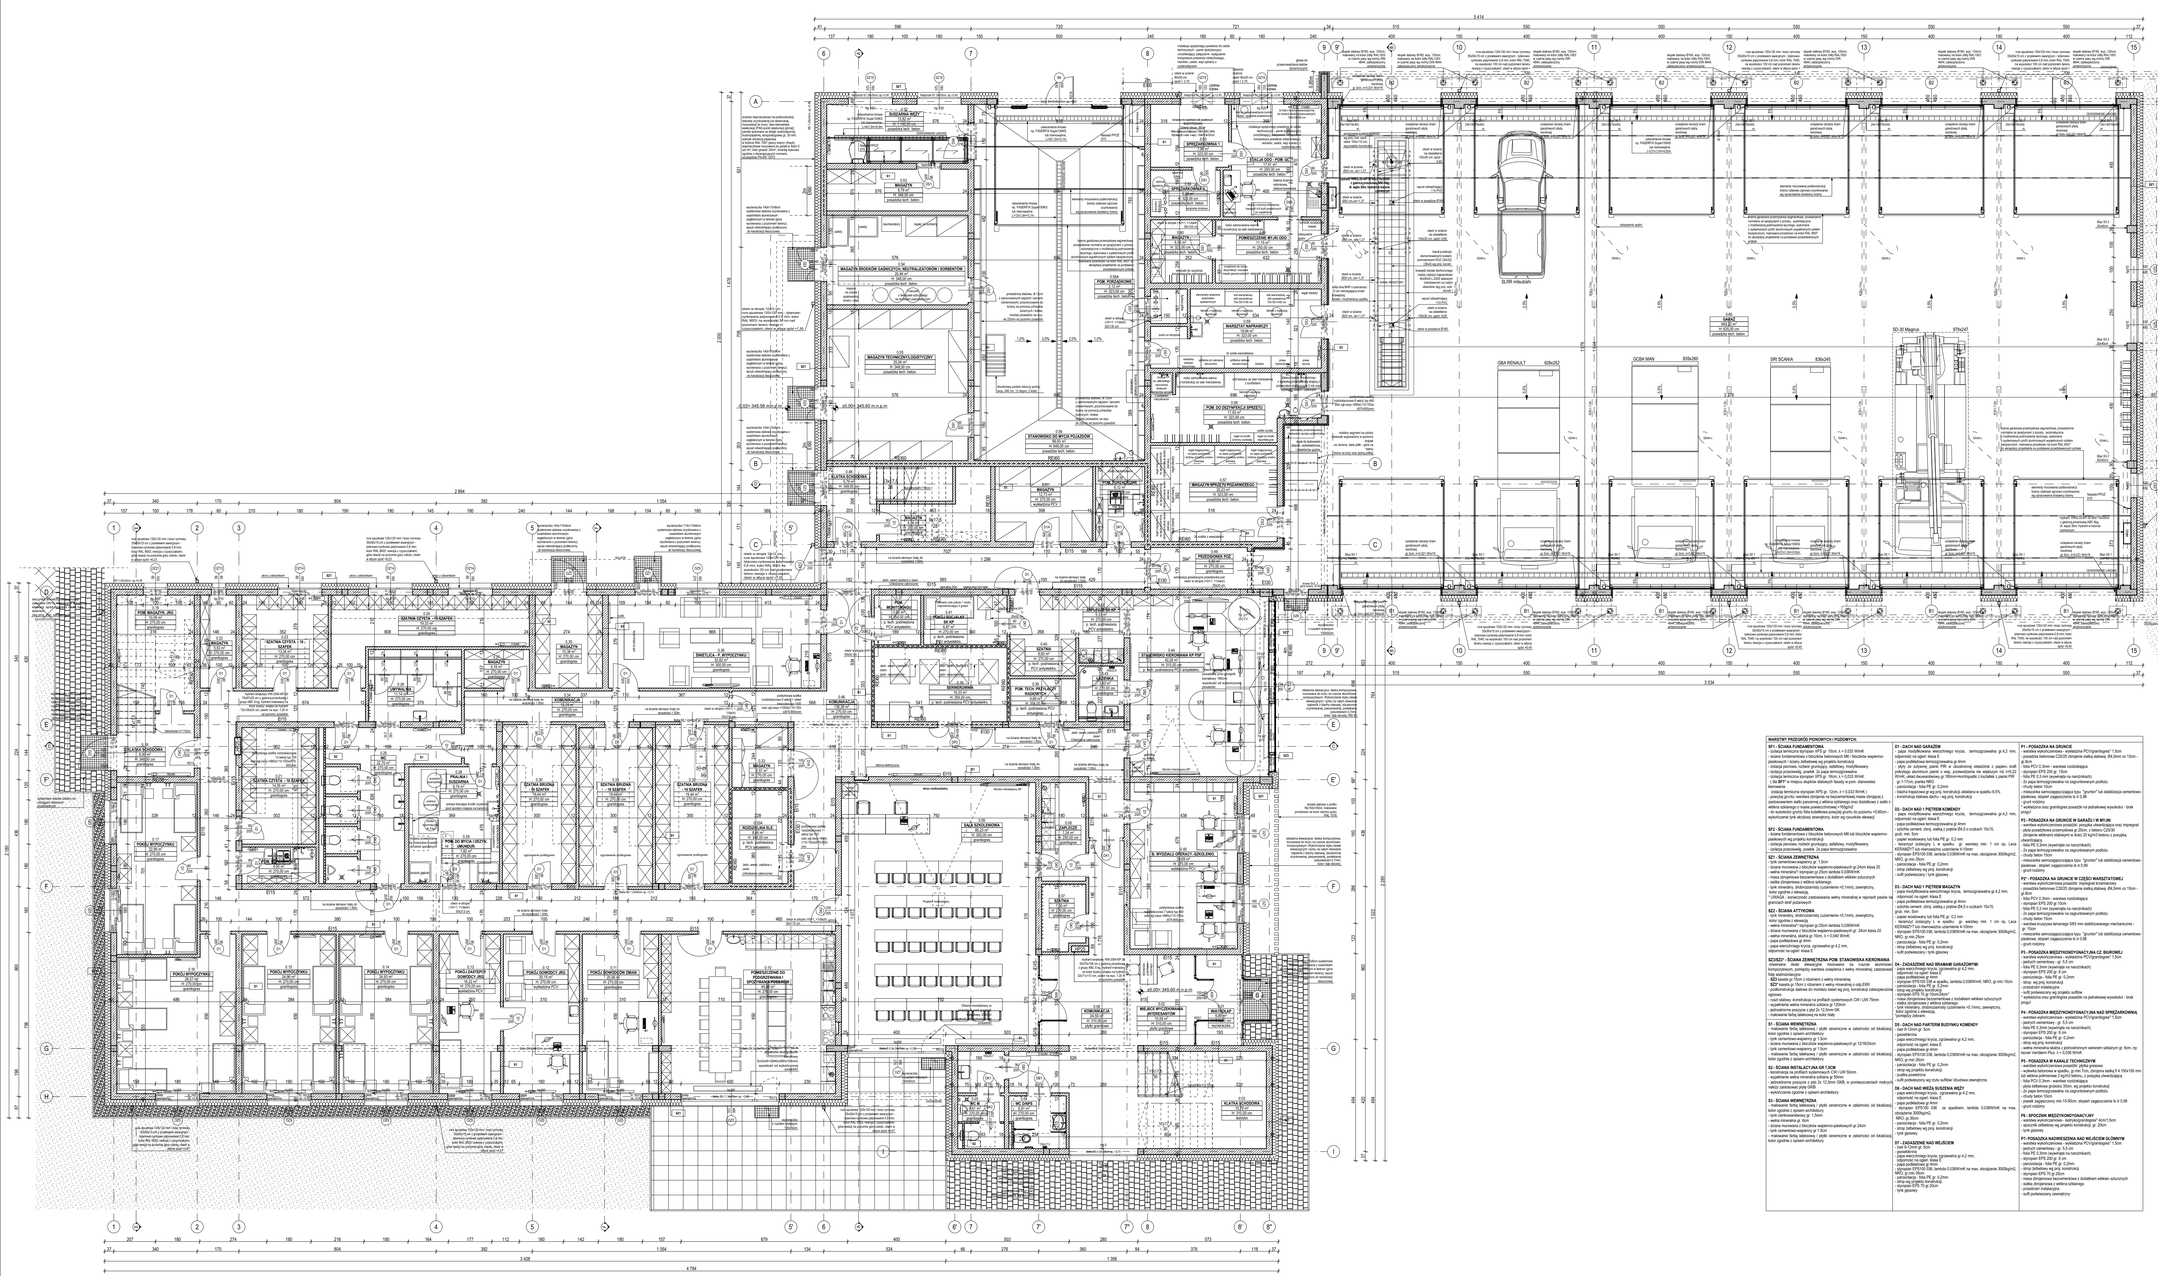

PARAMETRY PRZEGRÓD POMOWYCH I PODWYCH

EF1 - ŚCIANA FUNDAMENTOWA
- izolacja termiczna styropian EPS gr. 10cm, λ 0,033 W/mK
- izolacja przeciwwilgociowa - dwukrotne malowanie wybranej powierzchni / ściany bitumiczne wg projektu konstrukcji
- izolacja pionowa, rodzaj gruntujący, asfaltowy, modyfikowany
- izolacja pionowa, rodzaj gruntujący, asfaltowy, modyfikowany
- izolacja termiczna styropian EPS gr. 10cm, λ 0,033 W/mK
- dla **EF1** w miejscu słupków stalowych bazalty w pom. stanowiska kierowania
- izolacja termiczna styropian EPS gr. 12cm, λ = 0,033 W/mK (zmiejszą grubość warstwy dociepleniaw bezpośrednim miejscu dotykuja z) zastosowaniem siatki zbrojącej z włókna szklanego oraz dodatkowo z siatki z włókna szklanego o masie powierzchniowej 145g/m2
- izolacja przeciwwilgociowa - dwukrotne malowanie na poziomie +0,00cm wybranych powierzchni ściany bitumiczne, folia wg rysunków elewacji

EF2 - ŚCIANA FUNDAMENTOWA
- ściana fundamentowa z bloczków betonowych M6 lub bloczków wapienno-piaskowych wg projektu konstrukcji
- izolacja pionowa, rodzaj gruntujący, asfaltowy, modyfikowany
- izolacja pionowej, powłok. 2x masa termoizolowana

EF3 - ŚCIANA ZEWNĘTRZNA
- ściana nośna z bloczków wapienno-piaskowych gr.24cm klasa 20
- wełna mineralna/ styropian gr.25cm lambda 0,038W/mK
- ściana drogowa bezcementowa z dodatkiem włókien szlucznych
- tynk cementowo-wapienny gr.1,5cm
- tynk mineralny, strukturalny/ cienkowarstwowy 15,1mm), zewnętrzny, kolor zgodnie z elewacją
- ściana nośna z bloczków betonowe wełny mineralnej w rejonach parapetów wraz z gruntowni wraz parapetami

EF2 - ŚCIANA ATYPOWA
- tynk strukturalny, silikonowo-silikatowy cienkowarstwowy 15,1mm), zewnętrzny, kolor zgodnie z elewacją
- wełna mineralna/ styropian gr.25cm lambda 0,038W/mK
- ściana murowana z bloczków wapienno-piaskowych gr. 24cm klasa 20
- wełna mineralna, siatka gr.10cm, λ = 0,040 W/mK
- ściana profilowana gr.8cm
- ściana wielowarstwowa krycia, zgrzewalna gr.4,2 mm, kolor zgodnie z elewacją

EC1/EC7 - ŚCIANA ZEWNĘTRZNA POM. STANOWISKA KIEROWANIA
- elementowa ściana oddzielenia przeciwpożarowa na rusztu aluminiowym, ściana wielowarstwowa z wełny mineralnej, zewnętrzne wykończenie tynk wielowarstwowy
- **EC1** - ściana gr.15cm z otynkiem z wełny mineralnej
- **EC7** ściana gr.15cm z otynkiem z wełny mineralnej o wsp.EWD podkonstrukcja stalowa do montażu kaset wg proj. konstrukcji zabezpieczenie przeciwpożarowe
- rusztt stalowy, konstrukcja wg podkreśleń CW i UW 75cm
- wypełnienie wełny mineralna szklana gr 120cm
- wełna mineralna/ styropian gr.25cm
- malowanie farby dalekowy na kolor biały

S1 - ŚCIANA WEWNĘTRZNA
- ściana murowana z bloczków / pustki ceramiczne w zależności od lokalizacji, kolor zgodnie z opisem architektury
- tynk cementowo-wapienny gr.1,5cm
- ściana murowana z bloczków wapienno-piaskowych gr.12/18/24cm
- tynk cementowo-wapienny gr.1,5cm
- malowanie farby dalekowy / pyłki ceramiczne w zależności od lokalizacji, kolor zgodnie z opisem architektury

S2 - ŚCIANA WEWNĘTRZNA
- ściana murowana z bloczków / pustki ceramiczne w zależności od lokalizacji, kolor zgodnie z opisem architektury
- tynk cementowo-wapienny gr.1,5cm
- malowanie farby dalekowy / pyłki ceramiczne w zależności od lokalizacji, kolor zgodnie z opisem architektury

D1 - DACH NAD GARAŻEM
- papa modyfikowana wierzchniego krycia, termozgrzewalna gr.4,2 mm, odporność na ogień klasa E
- papa podkładowa termozgrzewalna gr.4mm
- płyty ze szkłowej pianki PIR w obustronnej okładzinie z papieru wełt
- spadkowej, termozgrzewalna, o grubości minimalnej 10cm, λ=0,022 W/mK, wraz dwuwarstwową gr.150mm/miejscowo z kształtki z pianki PIR gr.3-7,5cm, pianka MIKI
- paroizolacja - folia PE gr. 0,2mm
- klejka hydroizolacji wg proj. konstrukcji, pilatanie w spadku 0,5%
- konstrukcja stalowa dachu - wg proj. konstrukcji

D2 - DACH NAD 1 PIĘTREM KOMENDY
- papa modyfikowana wierzchniego krycia, termozgrzewalna gr.4,2 mm, odporność na ogień klasa E
- papa podkładowa termozgrzewalna gr.4mm
- szlichta cement. zbrój. siatką z pianki 24,5 o oczkach 15x15, gr.5cm
- papier wodoszczelny kdt folia PE gr. 0,2 mm
- wełna mineralna kdt folia PE gr. 0,2 mm
- wełna mineralna/ styropian gr.25cm lambda 0,038W/mK, MRO, gr.min 15cm
- keramzyt lekki gr. 5,5 cm
- paroizolacja - folia PE gr. 0,2mm
- strop żelbetowy wg proj. konstrukcji
- tynk gipsowy

D3 - DACH NAD 1 PIĘTREM MAGAZYN
- papa modyfikowana wierzchniego krycia, termozgrzewalna gr.4,2 mm, odporność na ogień klasa E
- papa podkładowa termozgrzewalna gr.4mm
- szlichta cement. zbrój. siatką z pianki 24,5 o oczkach 15x15, gr.5cm
- papier wodoszczelny kdt folia PE gr. 0,2 mm
- wełna mineralna/ styropian gr.25cm lambda 0,038W/mK, MRO, gr.min 15cm
- keramzyt lekki gr. 5,5 cm
- paroizolacja - folia PE gr. 0,2mm
- strop żelbetowy wg proj. konstrukcji
- tynk gipsowy

D4 - DACH NAD PIĘTREM BUDYNKU KOMENDY
- dach Deck gr. 5cm
- gwoździenia
- papa wierzchniego krycia, zgrzewalna gr.4,2 mm, odporność na ogień klasa E
- papa podkładowa gr.4mm
- styropian EPS 036, lambda 0,038W/mK, MRO, gr.min 10cm
- paroizolacja - folia PE gr. 0,2mm
- strop żelbetowy wg proj. konstrukcji
- sufit podwieszony wg rzutu- sufitów/ drutowe zawietrzne

D5 - DACH NAD WĘZŁA SUSZENIA WĘŻY
- papa modyfikowana wierzchniego krycia, termozgrzewalna gr.4,2 mm, odporność na ogień klasa E
- papa podkładowa gr.4mm
- płyta PIR gr. 10cm, λ 0,022 W/mK, lambda 0,038W/mK na max. obciążenie 3000kg/m2, MRO, gr.20cm
- paroizolacja - folia PE gr. 0,2mm
- strop żelbetowy wg proj. konstrukcji
- tynk gipsowy

D6 - DACH NAD 1 PIĘTREM WEJŚCIOWE
- papa modyfikowana wierzchniego krycia, termozgrzewalna gr.4,2 mm, odporność na ogień klasa E
- papa podkładowa gr.4mm
- styropian EPS 036, lambda 0,038W/mK na max. obciążenie 3000kg/m2, MRO, gr.20cm
- paroizolacja - folia PE gr. 0,2mm
- strop żelbetowy wg proj. konstrukcji
- tynk gipsowy

D7 - ZADASZENIE NAD WEJŚCIEM
- dach Deck gr. 5cm
- gwoździenia
- papa wierzchniego krycia, zgrzewalna gr.4,2 mm, odporność na ogień klasa E
- papa podkładowa gr.4mm
- styropian EPS 036, lambda 0,038W/mK na max. obciążenie 3000kg/m2, MRO, gr.min 15cm
- paroizolacja - folia PE gr. 0,2mm
- strop żelbetowy wg proj. konstrukcji
- tynk gipsowy

P1 - PODŁOGA NA GRUNCIE
- warstwa wykończeniowa - wykładzina PCV/gres/parkiet 1,5cm
- warstwa wyrównawcza CEM/ zbrojenie siatką żelazną, 8x3mm co 15cm , gr.10cm
- folia PE 0,3 mm - warstwa rozdzielająca
- folia PE 0,2 mm (wymagana na narożnikach)
- Izolacja termiczna styropianowa typu "grunter" lub stabilizacja cementowo-piaskowa, stopień zagęszczenia to 0,98
- grunt rodzimy
- wykonanie mini granitgresu posadzki na jednakowej wysokości - brak progów

P2 - PODŁOGA NA GRUNCIE W GARAŻU I W MYJNI
- warstwa wykończeniowa - wykładzina PCV/gres/parkiet 1,5cm, płytki antypoślizgowe przemysłowe gr.20cm, z klasou CD/30
- zbrojenie włókien szklanych w ilości 20 kg/m3 betonu z przodu
- grunt rodzimy

P3 - PODŁOGA NA GRUNCIE W GARAŻU - W MYJNI
- warstwa wykończeniowa - wykładzina PCV/gres/parkiet 1,5cm, płytki antypoślizgowe przemysłowe gr.20cm, z klasou CD/30
- zbrojenie włókien szklanych w ilości 20 kg/m3 betonu z przodu
- grunt rodzimy

P4 - PODŁOGA NA GRUNCIE W CZĘŚCI MAGAZYNOWEJ
- warstwa wykończeniowa - wykładzina PCV/gres/parkiet 1,5cm
- posadzka betonowa C25/30 zbrojona siatką stalową, 8x3mm co 15cm , gr.8cm
- folia PE 0,3 mm - warstwa rozdzielająca
- styropian EPS 200 gr. 5 cm
- folia PE 0,2 mm (wymagana na narożnikach)
- Izolacja termiczna styropianowa typu "grunter" lub stabilizacja cementowo-piaskowa, stopień zagęszczenia to 0,98
- grunt rodzimy

P5 - PODŁOGA MIĘDZYKONDYGNACYJNA CZ. BIUROWEJ
- warstwa wykończeniowa - wykładzina PCV/gres/parkiet 1,5cm
- jastrych cementowy gr. 5,5 cm
- folia PE 0,3 mm - warstwa rozdzielająca
- styropian EPS 200 gr. 8 cm
- paroizolacja - folia PE gr. 0,2mm
- strop żelbetowy wg proj. konstrukcji
- sufit podwieszony wg projektu sufitów
- wykończenie inne granitgresu posadzki na jednakowej wysokości - brak progów

P6 - PODŁOGA MIĘDZYKONDYGNACYJNA NAD SPRZĄTANIOWĄ
- warstwa wykończeniowa - wykładzina PCV/gres/parkiet 1,5cm
- jastrych cementowy gr. 5,5 cm
- folia PE 0,3 mm (wymagana na narożnikach)
- styropian EPS 200 gr. 8 cm
- paroizolacja - folia PE gr. 0,2mm
- strop wg proj. konstrukcji
- wełna mineralna siatka z jednostronym welonem szklanym gr. 6cm, np. Nowel Isolaterm Plus λ = 0,036 W/mK

P8 - PODŁOGA W KANALE TECHNICZNYM
- warstwa wykończeniowa - wykładzina PCV/gres/parkiet 1,5cm
- wylewka technicza w spadku, gr.14cm, zbrojona siatką 4 x150x150 mm lub włókna polimerowe 2 kg/m3 betonu, z pompką ciśnieniową
- folia PCV 0,3 mm - warstwa rozdzielająca
- płyta żelbetowa grubosc 30cm, wg projektu konstrukcji
- sufit podwieszony wg rzutu- sufitów/ drutowe zawietrzne
- chudy beton 10cm
- zasiew zagęszczony min.15-60cm, stopień zagęszczenia to ≥ 0,99
- grunt rodzimy

P9 - SPOCZNIK WEWNĘTRZNO/ZEWNĘTRZNY
- warstwa wykończeniowa - wykładzina PCV/gres/parkiet 1,5cm/ 40x40 spocznik żelbetowy wg projektu konstrukcji, gr. 20cm
- tynk gipsowy

P11- PODŁOGA NADWIESZENIA NAD WEJŚCIEM GŁÓWNYM
- warstwa wykończeniowa - wykładzina PCV/gres/parkiet 1,5cm
- folia PE 0,3 mm - warstwa rozdzielająca
- folia PE 0,2 mm (wymagana na narożnikach)
- styropian EPS 200 gr. 8 cm
- paroizolacja - folia PE gr. 0,2mm
- strop żelbetowy wg proj. konstrukcji
- styropian EPS 70 gr.20cm
- wełna mineralna/ styropian gr.25cm lambda 0,038W/mK na max. obciążenie 3000kg/m2
- tynk gipsowy

Uwagi:
1. Wszystkie roboty należy wykonywać zgodnie z Polskimi Normami, "Warunkami technicznymi wykonania i odbioru robót budowlano - montażowych opracowanymi przez Instytut Techniki Budowlanej oraz zasadami wiedzy i sztuki budowlanej.
2. Projektu posadzek należy zweryfikować i precyzyjnie wytyczyć geodezyjnie na etapie wykonawczym.
3. Wszystkie wymiary należy sprawdzić na budowie.
4. Wszelkie elementy ruchome, elementy wyposażenia, w szczególności elementy stolarki i ślusarki okienej i drzwiowej, szkień, fasad, okładzin elewacyjnych, balustrad, poręczy i podhwytów, odbojników wewnętrznych i zewnętrznych należy wymierzyć i wykonywać/zamawiać na podstawie zweryfikowanych domiarów rzeczywistych wykonanych na obiekcie.
4. W wykonaniu otworów okiennych w ścianach nie dopuszcza się wymiarów mniejszych niż określone w dokumentacji, z tolerancją dodatnią może wynosić do 20 mm. Ościeżnice należy wykonać zgodnie z szczegółowymi rysunkami, okna dla uniknięcia nieszczelności.
5. Wszystkie otwory w ścianach i stropach należy zweryfikować z zastawieniem stolarki w celu uniknięcia zamykaniem, ewentualnie dla uniknięcia nieszczelności.
6. Przed wykonaniem każdego otworu w ścianach i stropach weryfikować ich rozmiary z projektowanym zastawieniem stolarki okiennej i drzwiowej. Wymienione określonych partii ścian należnaż po weryfikacji opracowań geodezyjnych.
7. Wszystkie elementy konstrukcyjne należy wykonać zgodnie z projektem konstrukcji. W przypadku wystąpienia niezgodności lub konieczności zastosowania innych rozwiązań konstrukcyjnych należy uzgodnić z projektantem.
8. Kazdy element projektowy należy rozpatrywać i rozpoznawać w dokumentacji, w kontekście wszystkich rysunków, które go bilgo składnika lub odnoszą z uwzględnieniem wszystkich informacji opisowych i zasad sztuki budowlanej.
10. Brak wskazania na rysunku technicznym elementu, bilgo zabezpieczenie w projekcie lub powszechnie przyjętych rozwiązań a zaleśne sztuki budowlanej nie zwalnia wykonawcy z konieczności skalkulowania i zaoferowania. Silkiego elementu w porozumieniu z inwestorem, z takze z projektantem i za jego zgodą.
11. Wszelkie zwyczajnie przejścia przez stropy otworów instalacyjnych rozpatrują i opierają się o rysunki branżowe wg. Konstrukcyjne.
12. W przypadku ujawnienia niżniejszej w dokumentacji należy konsultować się z projektantem.
13. Projekt budowlany został opracowany zgodnie z Ustawą z dnia 1994 roku Prawo Budowlane (t. Dz.U. z 2003 roku Nr 207 poz. 2016 z późniejszymi zmianami) i zakres budowy ma obowiązek realizacji bilgo zgodnie z obowiązującymi przepisami, sztuką budowlaną.
14. Wszystkie otwory w stropach, ścianach, szachty instalacyjne wg projektów instalacyjnych.

Przy wymaczaniu poziomu 0 projektu należy pisemnie powiadomić projektanta w celu potwierdzenia rzędnej 0 projektu. W przypadku wątpliwości należy pisemnie powiadomić projektanta w celu wizyty na budowie, w celu potwierdzenia poziomu 0.

Projekt rozpatrywać łącznie z opinią geotechniczną - GEOGRUNT Usługi Geologiczne GEOLOGIA GEOTECHNIKA HYDROGEOLOGIA

"Opinia geotechniczna w celu oceny warunków gruntowo-wodnych dla potrzeb budowy KPPSP oraz JRG w Kłodzku na terenie dz. nr 1/10" , która stanowi integralną część projektu.
Data opracowania: Maj 2021
Opracowanie: mgr Tomasz Zielski *(upr. M. Sosl. geol-inż. nr VII /-1486; upr. M. Środ. hydrogeol. nr V – 1602; geolog górniczy upr. WUOZ Z-957)*

Klasa odporności pożarowej budynku	Odporność ogniowa poszczególnych elementów budynku KP PSP i JRG					
	główna konstrukcja nośna	konstrukcja dachu	strop	ściana zewnętrzna	ściana wewnętrzna	przekrycie dachu
"D"	R 30	(-)	REI 30	EI 30	(-)	(-)

INWESTOR: Komenda Powiatowa PSP w Kłodzku
ADRES: ul. Tysiąclecia 7, 57-300 Kłodzko

NAZWA I ADRES OBIEKTU BUDOWLANEGO:

Budowa budynku Komendy Powiatowej Państwowej Straży Pożarnej z Jednostką Ratowniczo-Gaśniczą w Kłodzku wraz z niezbędną infrastrukturą techniczną i zagospodarowaniem terenu na działce o nr ewid. 1/10, AM-33 obręb Leszczyna, 57-300 Kłodzko

PROJEKTOWAŁ:	NR UPRAWNIEŃ	PODPIS	ZGWDOWA PROJEKTU
mgr inż. arch. D. NIEDBAŁA	Izba Architektów RP, Oddział w Katowicach, nr uprawnienia: nr upr. w ŚWPOA/0317		A.DO XXI Architekci Dorota Olszewska, Dariusz Olszewski ul. Tulipanowa 35 40-276 Chorzów
mgr inż. arch. J. ZELAZNA	Izba Architektów RP, Oddział w Katowicach, nr uprawnienia: nr upr. w WUOZ/0328/AO/17		
SPRAWDZIŁ:	NR UPRAWNIEŃ	PODPIS	
mgr inż. arch. T.ZIĘKALEWSKI	Izba Architektów RP, Oddział w Katowicach, nr uprawnienia: nr upr. w WUOZ/0327/A		
OPRACOWAŁ:	PODPIS		
mgr inż. arch. P.ZIENTA			
mgr inż. arch. K.BOCIAN			

BRANŻA:	ETAP/FAZA:	DATA:	SKALA:
ARCHITEKTURA	PROJEKT WYKONAWCZY	18.10.2021r.	1:100

TYTUŁ RYSUNKU: **RZUT BUDOWALNO-TECHNOLOGICZNY PARTERU**

NR RYSUNKU: **PW-A-01-01**

PROJEKT CHRONIONY PRAWEM AUTORSKIM MOŻE SŁUŻYĆ WYŁĄCZNIE DO CELU ZLA KTÓREGO ZOSTAŁ WYKONANY
UDOSTĘPNIANIE JAKIEJKOLWIEK CZĘŚCI PROJEKTU W JAKIEJKOLWIEK FORMIE - WYŁĄCZNIE ZA ZGODĄ AUTORÓW
AUTOR/OBOWIĄZUJĄCY PROJEKTOWEJ 7LZO 037 ul. Tulipanowa 35 55-220 Poznań