
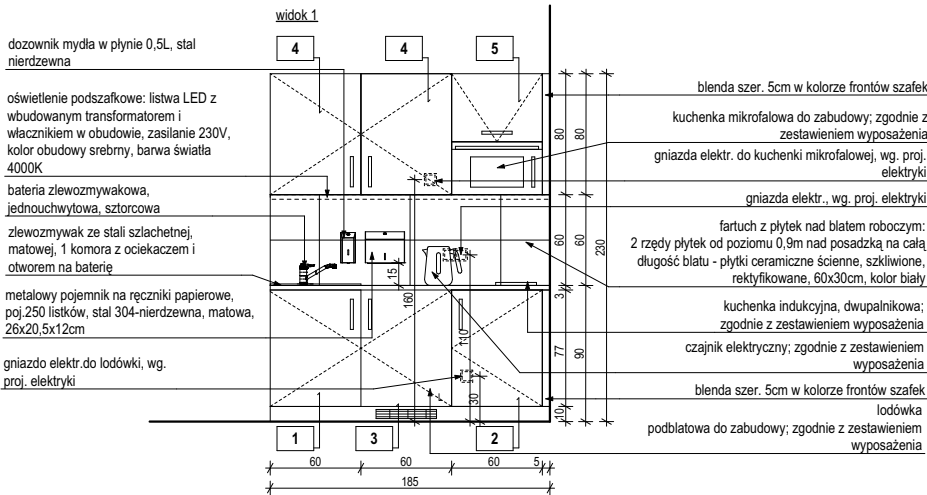


POM. 1.14 P. DO DOD. ZAKWATEROWANIA  
ZAB6

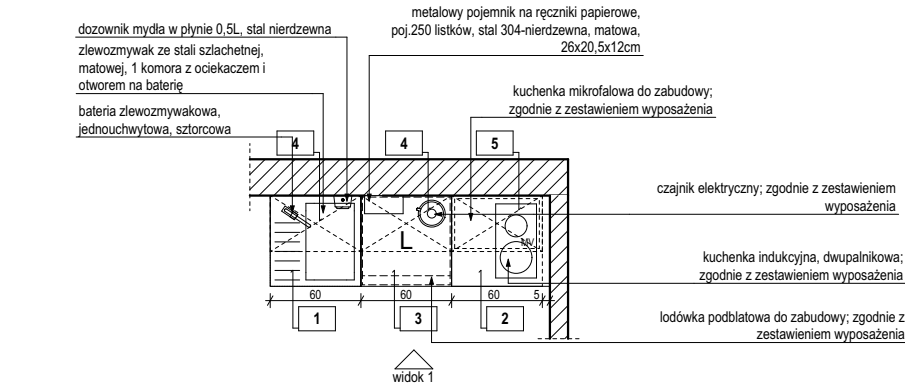

**1** szafka jednoskrzydłowa stojąca pod umywalkę/zlewozmywak 1,5-  
komorowy; wym. 600x600x870mm  
korpus: płyta wiórowa 25mm obustronnie melaminowana;  
krawędzie zabezpieczone doklejką PCV gr. 2mm w kolorze płyty;  
front: płyta wiórowa 25mm, wykończony laminatem  
drewnopodobnym DAB NATURALNY  
tył szafki z płyty HDF 5mm w kolorze białym;  
uchwyt relingowy długości 15cm  
jedna półka; drzwi pełne  
szafka na cokole wys. 100mm

**2** szafka jednoskrzydłowa stojąca; wym. 600x600x870mm  
korpus: płyta wiórowa 25mm obustronnie melaminowana;  
krawędzie zabezpieczone doklejką PCV gr. 2mm w kolorze płyty;  
front: płyta wiórowa 25mm, wykończony laminatem  
drewnopodobnym DAB NATURALNY  
tył szafki z płyty HDF 5mm w kolorze białym;  
uchwyt relingowy długości 15cm  
jedna półka; drzwi pełne  
szafka na cokole wys. 100mm

**3** panel frontowy do zabudowy lodówki podblatowej, wym.  
600x600x870mm,  
korpus: płyta wiórowa 25mm obustronnie melaminowana  
krawędzie zabezpieczone doklejką PCV gr. 2mm w kolorze płyty  
front: płyta wiórowa 25mm, wykończony laminatem drewnopodobnym  
DAB NATURALNY  
uchwyt relingowy długości 15cm  
drzwi pełne  
cokół wysokości 100mm  
w cokole kratka nawiewna, stalowa, w kolorze cokołu

**4** szafka jednoskrzydłowa wisząca, wym.600x370x800mm  
korpus: płyta wiórowa 25mm obustronnie melaminowana  
krawędzie zabezpieczone doklejką PCV gr. 2mm w kolorze płyty  
front: płyta wiórowa 25mm lakierowana w kolorze grafitowym, półmat  
tył szafki z płyty HDF 5mm w kolorze białym  
uchwyt relingowy długości 15cm  
jedna półka, drzwi pełne

**5** szafka jednoskrzydłowa, wisząca z półką na kuchenkę mikrofalową;  
wym. 600x370x800mm  
korpus: płyta wiórowa 25mm obustronnie melaminowana  
krawędzie zabezpieczone doklejką PCV gr. 2mm w kolorze płyty  
front: płyta wiórowa 25mm lakierowana w kolorze grafitowym, półmat  
tył szafki z płyty HDF 5mm w kolorze białym  
drzwi zamontowane na podnośnikach samodomykających  
uchwyt relingowy dł. 15cm  
drzwi pełne

**BLAT ROBOCZY**  
płyta gr. 28mm z kompozytu kwarcowego  
kolor kompozytu: GRAFITOWY, wzór o drobnym uziarnieniu  
w blacie otwory pod zlewozmywak i baterię  
COKÓŁ  
lista cokołowa z płyty wiórowej oklejonej laminatem w kolorze  
frontów szafek stojących;  
wyposażona w silikonowe uszczelki  
długości dopasowane do długości szafek dolnych

**UWAGA**  
1. Wykończenie blatu na styku ze ścianą należy wykonać estetycznie i  
uzupełnić białym akrylem, bez listwy wykończeniowej.  
2. Wszystkie materiały do akceptacji na podstawie próbek.

SCHEMAT:		KIERUNEK PÓŁNOCY:	
INWESTOR: Komenda Powiatowa PSP w Kłodzku		ADRES: ul. Traugutta 7, 57-300 Kłodzko	
NAZWA I ADRES OBIEKTU BUDOWLANEGO <b>Budowa budynku Komendy Powiatowej Państwowej Straży Pożarnej z Jednostką Ratowniczo-Gaśniczą w Kłodzku wraz z niezbędną infrastrukturą techniczną i zagospodarowaniem terenu na działce o nr ewid. 1/10, AM-33 obręb Leszczyna, 57-300 Kłodzko</b>			
PROJEKTOWAŁ: mgr inż. arch. D. NIEOBALA	NR UPRAWNIENI: Uprawnienia budowlane w specjalności architektonicznej do projektowania bez ograniczeń upr. nr. 87/WPOKK/2017	PODPIS:	JEDNOSTKA PROJEKTOWA:  <b>A.DO XXI</b> <small>spółka z ograniczoną odpowiedzialnością ul. Trybunalska 38, 60-325 Poznań</small>
mgr inż. arch. J. ZIELIŃSKA	Uprawnienia budowlane w specjalności architektonicznej do projektowania bez ograniczeń upr. nr. WP-01A/OKK/UpB/4/2011		
SPRAWDZIŁ:	NR UPRAWNIENI:	PODPIS:	
mgr inż. arch. F.DONDAJEWSKI	Uprawnienia budowlane w specjalności architektonicznej do projektowania bez ograniczeń upr. nr. 19/WPOKK/2019		
OPRACOWAŁ: mgr inż. arch. P.SOBOTA mgr inż. arch. K.BOCIAN	PODPIS:		
BRANŻA: ARCHITEKTURA	STADIUM: PROJEKT WYKONAWCZY	DATA: 18.10.2021	SKALA: 1:50
TYTUŁ RYSUNKU: <b>Kłady aneksu kuchennego - pom. nr 1.14</b>		NR RYSUNKU: <b>PW-A-07-06</b>	