

ŚCIANA WYDZIELENIA POŻAROWEGO REI 120 MIN

PLYTA WARSTWOWA Z RDZENIEM Z WEŁNY MINERALNEJ
NP RUUKKI nSPB WEE GR RDZENIA 150 MM
SŁUPY STALOWE POZ KONSTRUKCYJNA R 120 MIN

DOCIEPLENIE ELEMENTU ŻELBETOWEGO
PLYTA Z RDZENIEM Z WEŁNY MINERALNEJ GR 15CM

DOCIEPLENIE ELEMENTÓW STALOWYCH
PLYTA Z RDZENIEM PIR GR 10CM + PAPA
TERMOZGRZEWALNA LUB MEMBRANA

MEMBRANA DACHOWA PCV GR 1,5 MM
PLYTA DACHOWA PIR GR 20 CM
MEMBRANA PAROSZCZELNA
BLACHA TRAPEZOWA T 55
PŁATWIE STALOWE ZIMNOGIĘTE Z -250
DZWIGAR STALOWY WG RYS KONSTRUKCJI


POSYPKA UTWARDZAJĄCA
PLYTA ŻELBETOWA GR 30-25 CM
ZBROJONA WŁÓKNAMI STALOWYMI - ROZW.SYSTEMOWE
IZOLACJA POZIOMA FOLIA BUDOWLANA GR 2x0,5 MM
CHUDY BETON B-15 GR10 CM
PODSYPKA PIASKOWA ZAGĘSZCZONA WARSTWAMI
GR WARSTWY ~ 60 CM
GRUNT RODZIMY

MOCOWANIE PŁYT WARSTWOWYCH NA KĄTOWNIKU
PRZYTWIERDZONYM DO PODWALINY ŻELBETOWEJ

IZOLACJA TERMICZNA PODWALINY
PLYTY PIR GR 10 CM
ZABEZPIECZENIE OD ZEWNĄTRZ FOLIA KUBEŁKOWA
POWYŻEJ TERENU TYNK ŻYWICZNY MOZAIKOWY W
KOLORZE CIEMNOSZARYM

STOPA POD SŁUPY ŻELBETOWE
POZYCJA KONSTRUKCYJNA
*DYLATAcja PŁYTY POSADZKI OBWODOWO
STYROPIAN GR 1 CM
IZOLACJA P/WILGOCIOWA PODWALINY
NP ABIZOL R+P LUB INNY NIE WCHODZĄCY W
REAKCJĘ Z STYROPIANEM, PIREM ITP
370.5

KORYTO ODWODNIENIA LINIOWEGO
NP TYPU FASERFIX BIG BL150

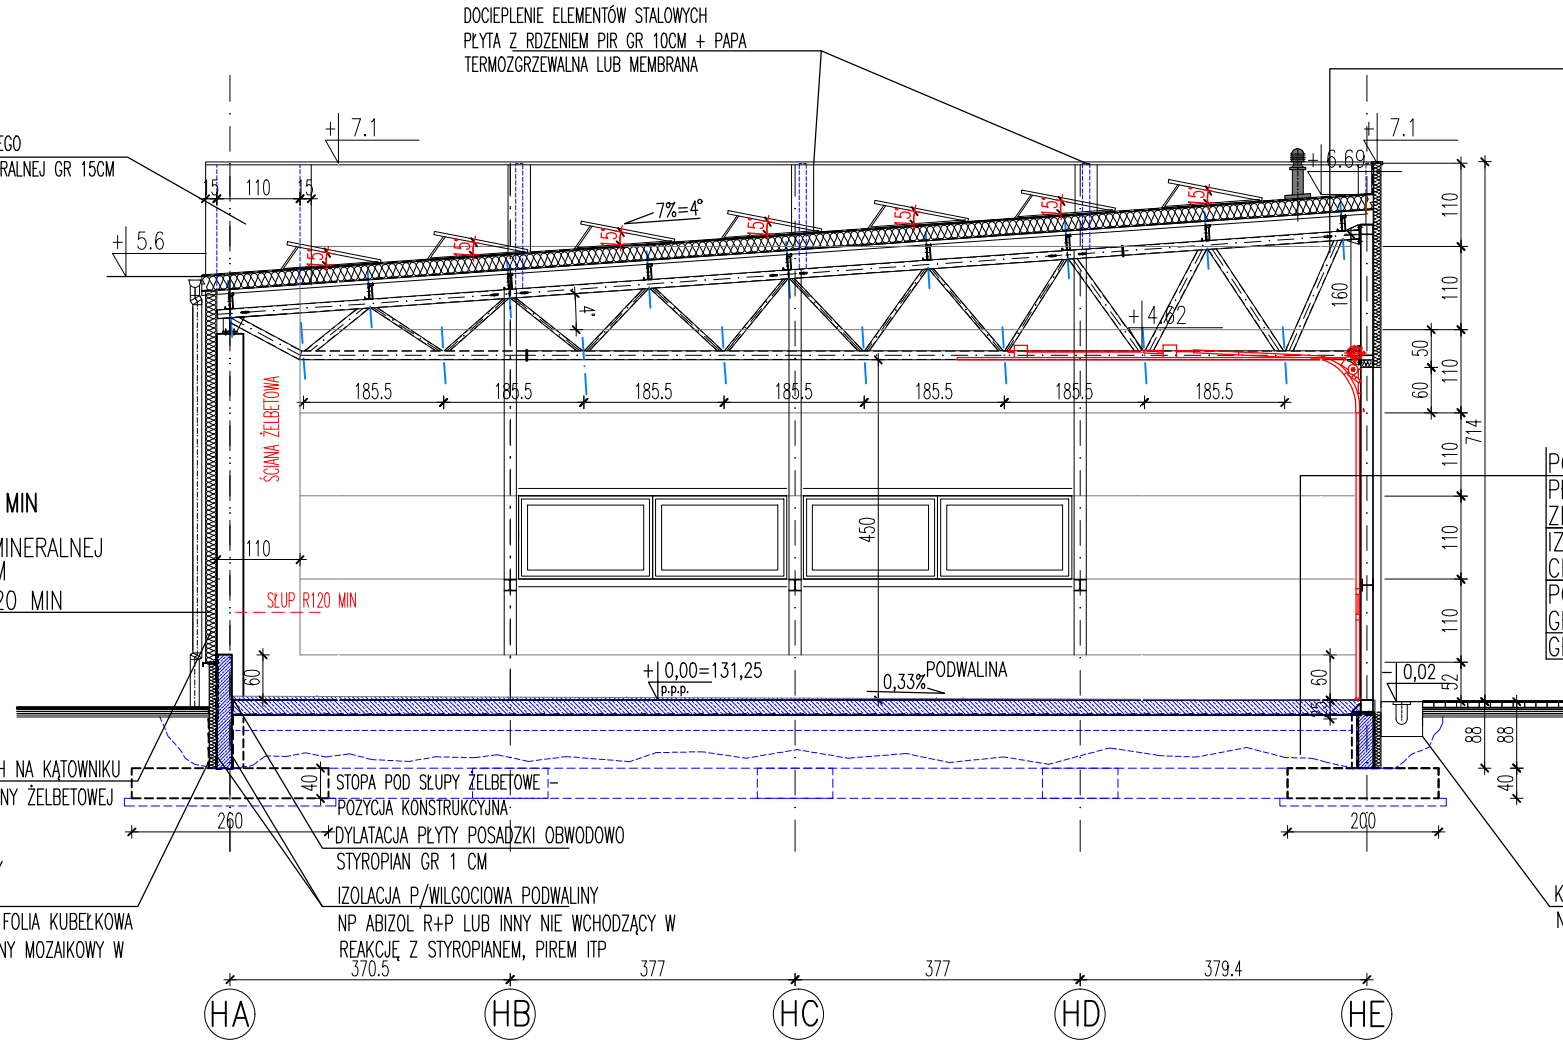

PRACOWNIA PROJEKTOWA "RM" BIAŁYSTOK UL. MALMEDA 15A/11 TEL 502 075102			
INWESTOR: PAŃSTWOWA STRAŻ POŻARNA W BIAŁYMSTOKU UL. WARSZAWSKA 3			
OBIEKT	BUDYNEK GARAŻOWO-MAGAZYNOWY NA TERENIE JRG2 PSP BIAŁYSTOK UL. GEN. ANDERSA 46 NR DZ.116/3,117/3,118/3,119/3,120/5,121/6.	NR RYS.	3.
		SKALA	1:100
NAZWA RYSUNKU	PRZEKRÓJ A-A PROJEKT TECHNICZNY ARCHITEKTONICZNO-BUDOWLANY	BIAŁYSTOK DN. 27.11.2025 R.	
BRANŻA	PROJEKTANT	UPRAWNIENIA BUDOWLANE	
ARCHITEKTURA	DR INŻ. ARCH. ROBERT MISIUK	BL/1/99	