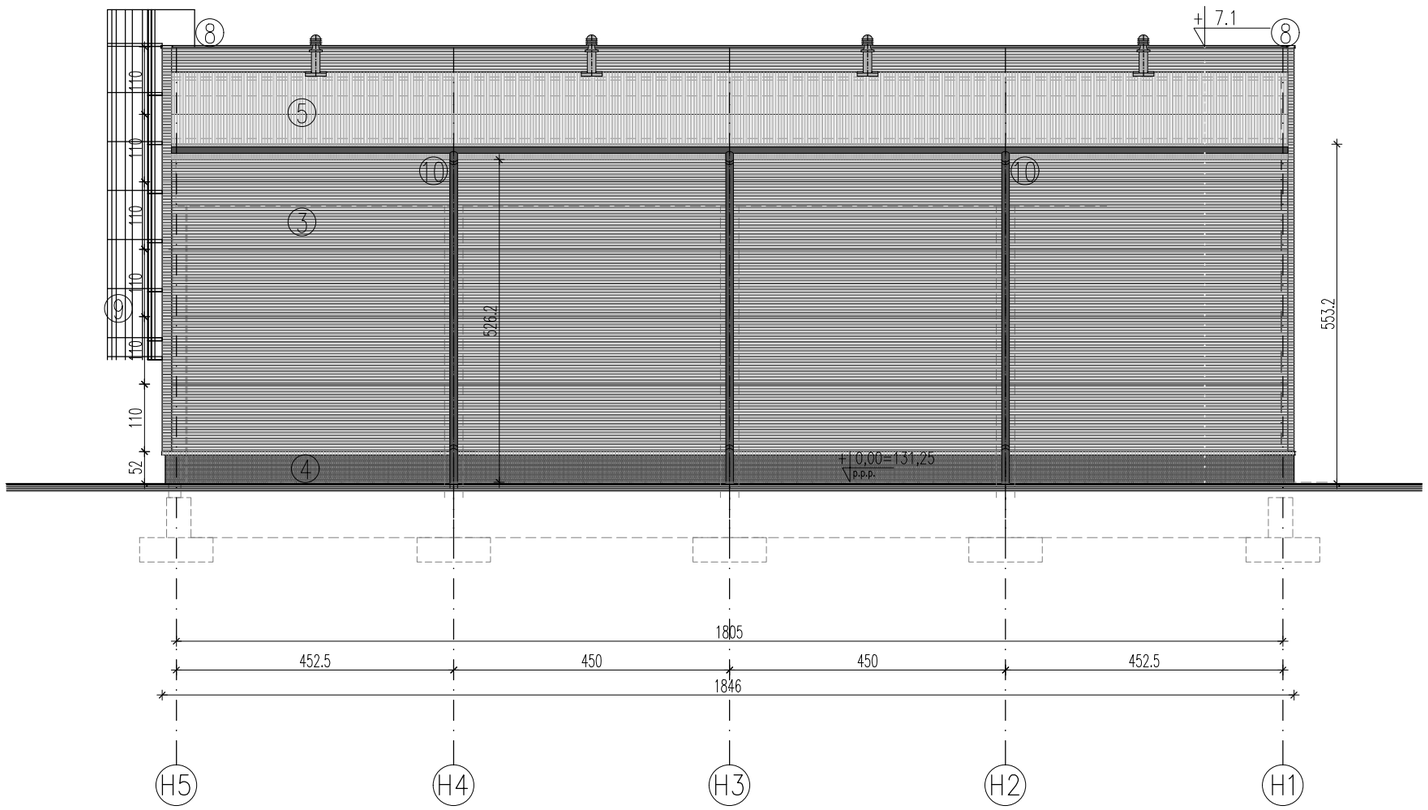

MATERIAŁY I KOLORYSTYKA

1 – PŁYTA WARSTWOWA Z RDZENIEM PIR GR 100 MM NP TYPU: SP2B E–PIR KOLOR SZARY RAL RAL9006 RR946 TŁOCZENIE ROWKOWE R28
2 – PŁYTA WARSTWOWA Z RDZENIEM PIR GR 100 MM NP TYPU: SP2B E–PIR KOLOR CIEMNOSZARY RAL RAL7015 RR23 TŁOCZENIE ROWKOWE R28
3 – PŁYTA WARSTWOWA Z RDZENIEM Z WEŁNY MINERALNEJ GR RDZENIA 150MM KOLOR CIEMNOSZARY RAL RAL7015 RR23 TŁOCZENIE ROWKOWE R28
4 – PODMURÓWKA – ŻELBET+STYRODUR GR 10 CM + WYPRAWA TYNKARSKA ŻYWICZNA W KOLORZE SZARYM
5 – POKRYCIE DACHU – PAPA TERMOZGRZEWALNA / EPDM – KOLOR SZARY
6 – BRAMY STALOWE Z DRZWIAMI WEJŚCIOWYMI ZE SZKLENIEM JEDNEGO PASMA – KOLOR CZERWONY
7 – OKNA PCV – KOLOR CZERWONY
8 – OBRÓBKI BLACHARSKIE – BLACHA STALOWA POWLEKANA GR 0,5–0,7 MM KOLOR CIEMNOSZARY RAL RAL7015
9 – DRABINA STALOWA SYSTEMOWA ZE STALI NIERDZEWNEJ
10 –RYNNY RURY SPUSTOWE PCV – KOLOR SZARY

PRACOWNIA PROJEKTOWA "RM" BIAŁYSTOK UL. MALMEDA 15A/11 TEL 502 075102

INWESTOR: PAŃSTWOWA STRAŻ POŻARNA W BIAŁYMSTOKU UL. WARSZAWSKA 3

OBIEKT	BUDYNEK GARAŻOWO–MAGAZYNOWY NA TERENIE JRG2 PSP BIAŁYSTOK UL. GEN. ANDERSA 46 NR DZ.116/3,117/3,118/3,119/3,120/5,121/6.	NR RYS.	6.
		SKALA	1:100
NAZWA RYSUNKU	ELEWACJA PÓŁNOCNO–ZACHODNIA PROJEKT TECHNICZNY ARCHITEKTONICZNO–BUDOWLANY	BIAŁYSTOK DN. 27.11.2025 R.	

BRANŻA	PROJEKTANT	UPRAWNIENIA BUDOWLANE	
ARCHITEKTURA	DR INŻ. ARCH. ROBERT MISIUK	BŁ/1/99	