


Załącznik nr 3 d - dz.6571/10

Skala 1:1000

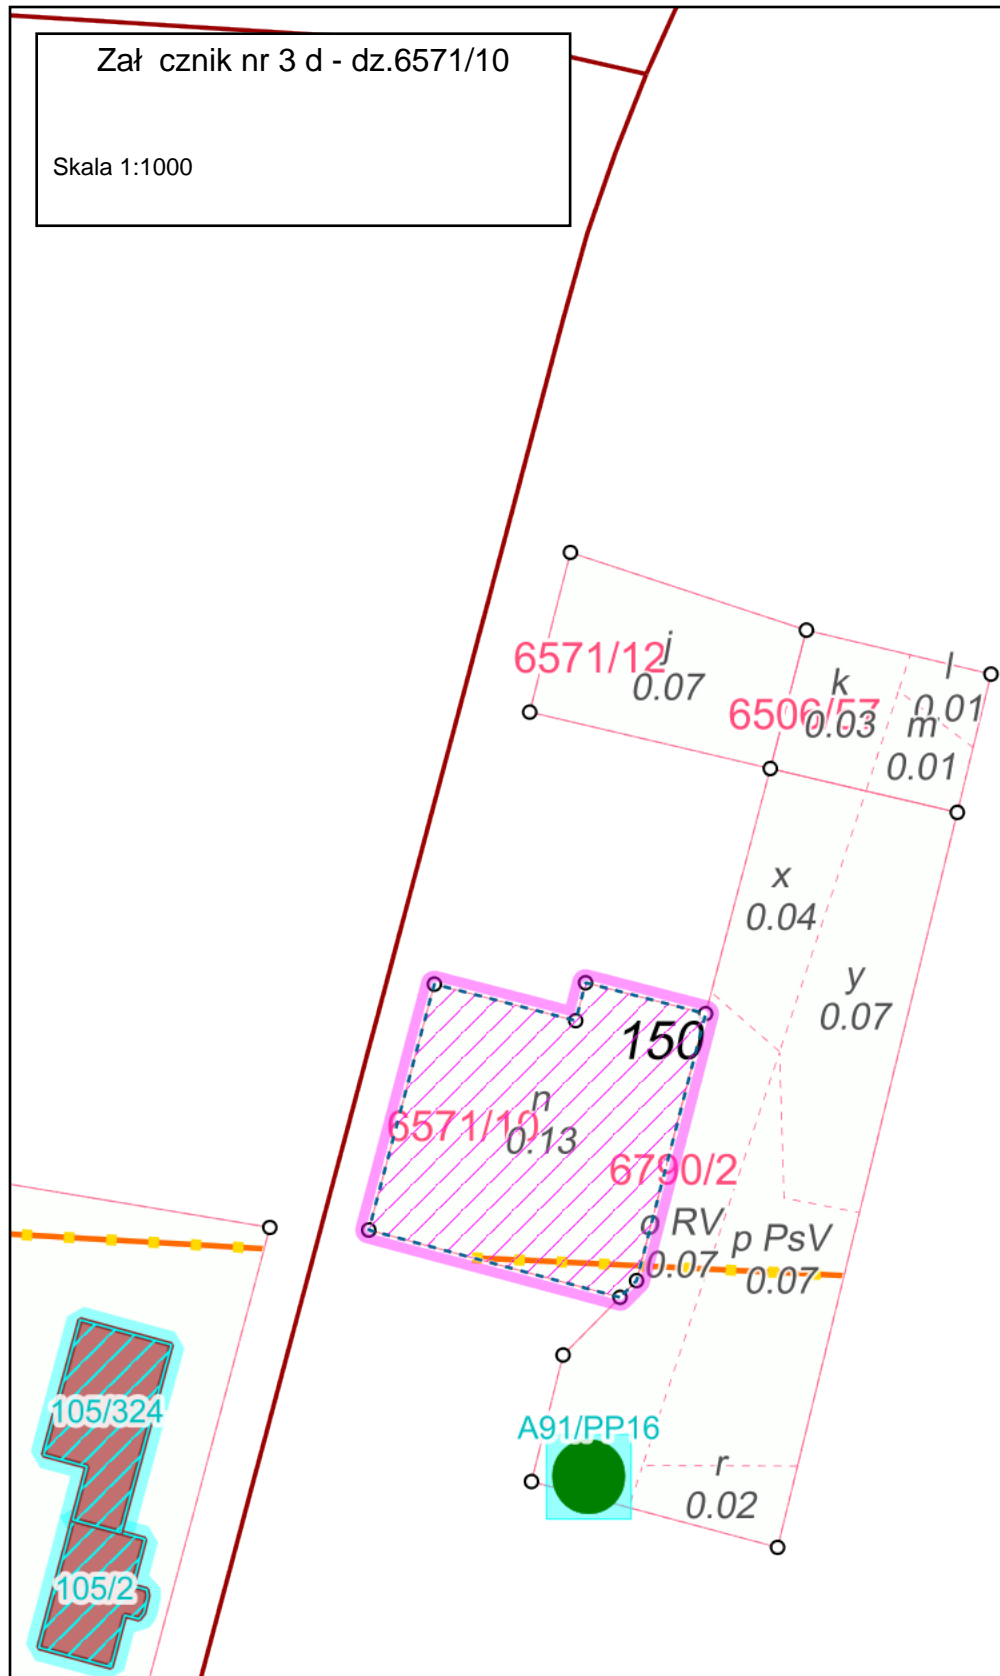

Szkic



Grunty

Obiekty punktowe



Obiekty inwentarzowe



Pomnik przyrody

Obiekty liniowe



Linie energetyczne

Budynki



Obiekty inwentarzowe



Budynki