


Załącznik nr 4 a - dz. 67/448

Skala 1:2500

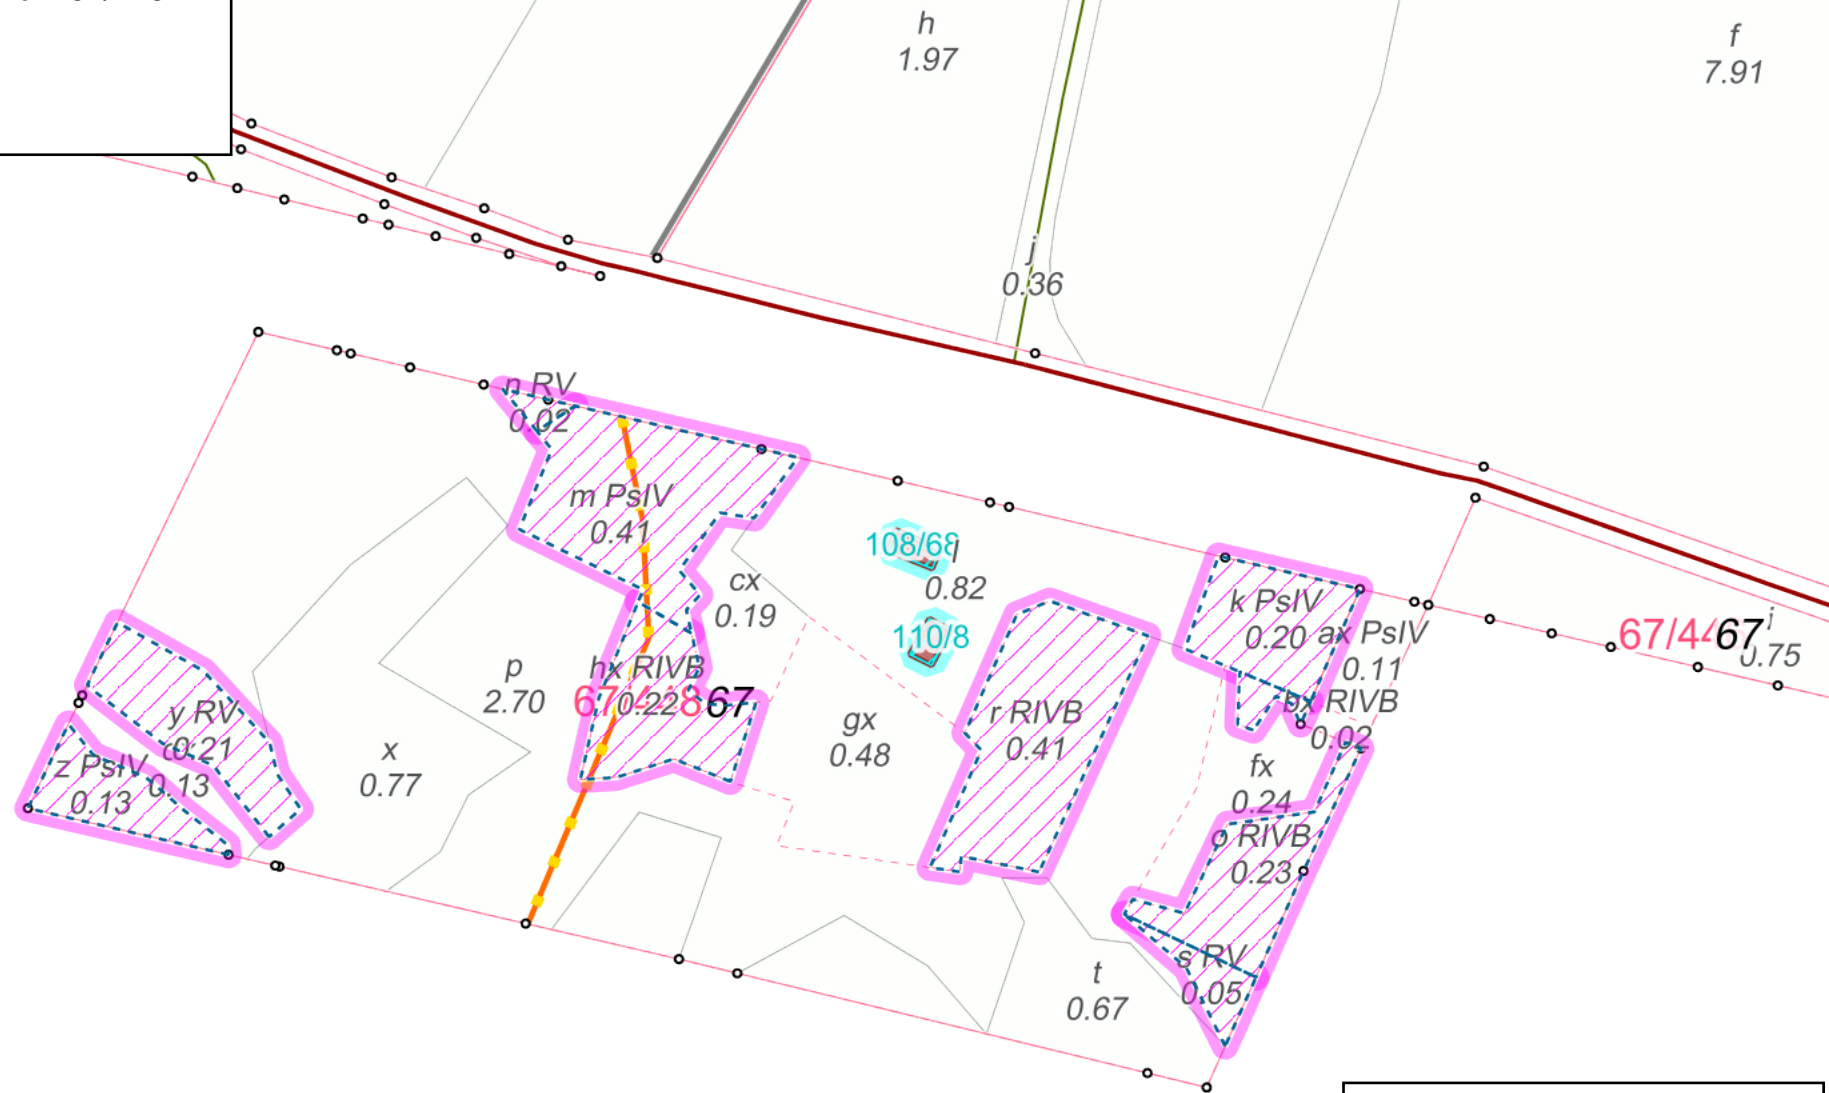

**Szkie**

Grunty

**Obiekty liniowe**

Linie podziału powierzchniowego  
 Linie energetyczne

**Budynki**

Obiekty inwentarzowe  
 Budynki