


Rów nr 1 - Schemat zastawki drewniano - kamiennej o stałym piętreniu typ C-2, H=0,4 m, L do 10,0m

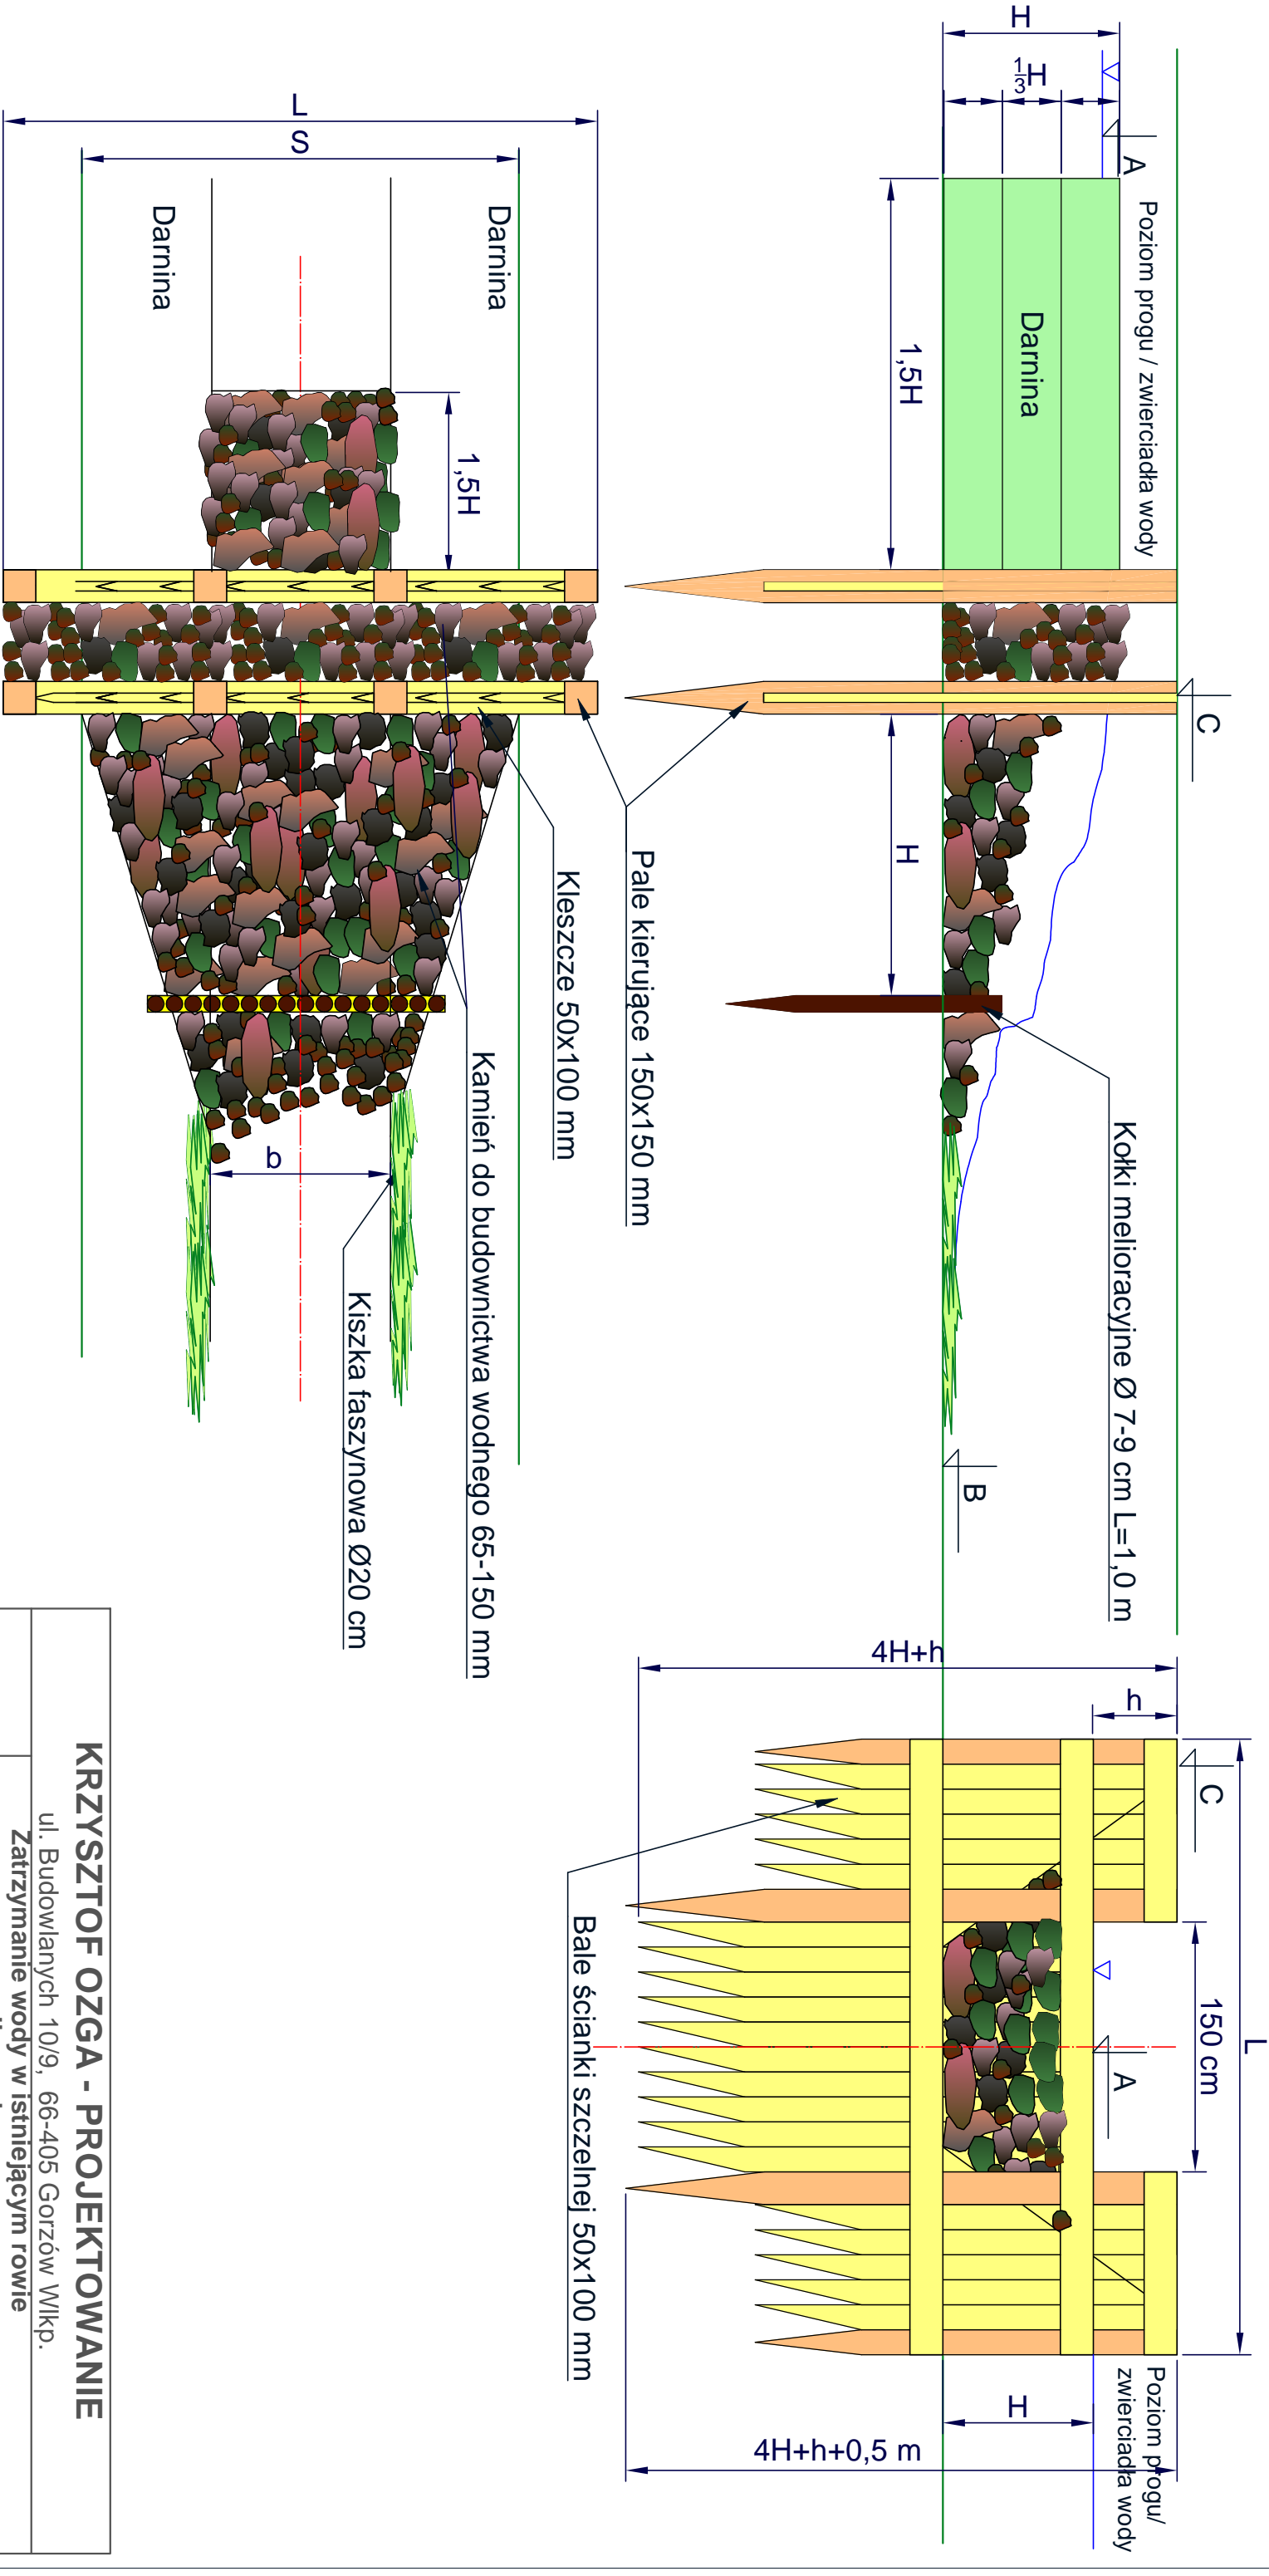

Rów nr 1
Parametry zastawki o nr 1

Nr zastawki	L [m]	S [m]	H [m]	h [m]	b [m]	A m.n.p.m	B m.n.p.m	C m.n.p.m
1	2	3	4	5	6	7	8	9
1	10	3,5	0,4	0,3	0,6	64,30	63,90	64,70

KRZYSZTOF OZGA - PROJEKTOWANIE										
ul. Budowlanych 10/9, 66-405 Gorzów Wlkp.										
Investycja:	Zatrzymanie wody w istniejącym rowie melioracyjnym na działkach 7255 i 7226/2 obręb 63 Gądków Wielki, Jednostka ewidencyjna 080705_5 Torzym									
Investor:	Regionalna Dyrekcja Ochrony Środowiska w Gorzowie Wlkp. ul. Jagiellończyka 13 66-400 Gorzów Wlkp.									
Nazwa rys.:	Zastawka o stałym progu typ C-2								Podpis:	Skala:
Projektant:	mgr inż. Krzysztof Ozga	Nr upr. bud. 9/82/Gw		Specjalność: bud. wod-mel.					Data: 25.07.18 r.	
Opracował:	mgr inż. Krzysztof Ozga	Nr upr. bud. 9/82/Gw		Specjalność: bud. wod-mel.					Nr rys.: 4	
Faza	Projekt budowlany									