

Przedsiębiorstwo Wodociągów i Kanalizacji w Bolesławcu Sp. z o.o.


59-700 Bolesławiec, ul. Łasicka 17

Sekretariat Tel.: (75) 734 10 10, Fax.: (75) 640 19 11

www.pwik.boleslawiec.pl, sekretariat@pwik.boleslawiec.pl

Bolesławiec, dnia 12.11.2020r.

L.dz. 1807/TT/2020

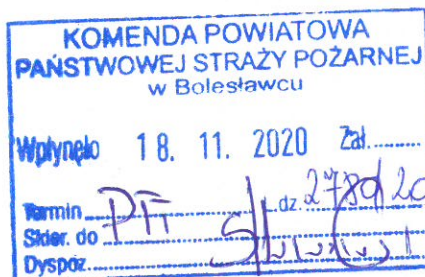

**Komenda Powiatowa Państwowej
Straży Pożarnej w Bolesławcu**

ul. Wesola 2

59-700 Bolesławiec

Dotyczy: możliwości przyłączenia projektowanego budynku nowej siedziby
Komendy Państwowej Straży Pożarnej do sieci wodociągowej
i kanalizacyjnej.


W odpowiedzi na Państwa pismo z dnia 04.11.2020r. dotyczące możliwości przyłączenia do sieci wodociągowej i kanalizacyjnej projektowanego budynku nowej siedziby Komendy Państwowej Straży Pożarnej zlokalizowanej na działkach nr 202/6 i 202/7 przy ulicy Ekonomicznej w Bolesławcu informujemy, że w pobliżu planowanej inwestycji znajduje się sieć wodociągowa PE200 oznaczona na mapie kolorem zielonym z dwoma zainstalowanymi hydrantami H1 i H2 (kolor niebieski) oraz sieć kanalizacyjna ogólnospławna PVC400 oznaczona na mapie kolorem czerwonym.

Jednocześnie informujemy, że na etapie wykonywania dokumentacji projektowej należy wystąpić z wnioskiem o wydanie warunków przyłączenia do sieci.

DYREKTOR DS. TECHNICZNYCH
PROKURANT
Grzegorz Kozłowski

Załączniki:
1. mapa

Sprawę prowadzi:
Paulina Gortych
St. inspektor ds. technicznych
nr tel.: 75 734 10 21

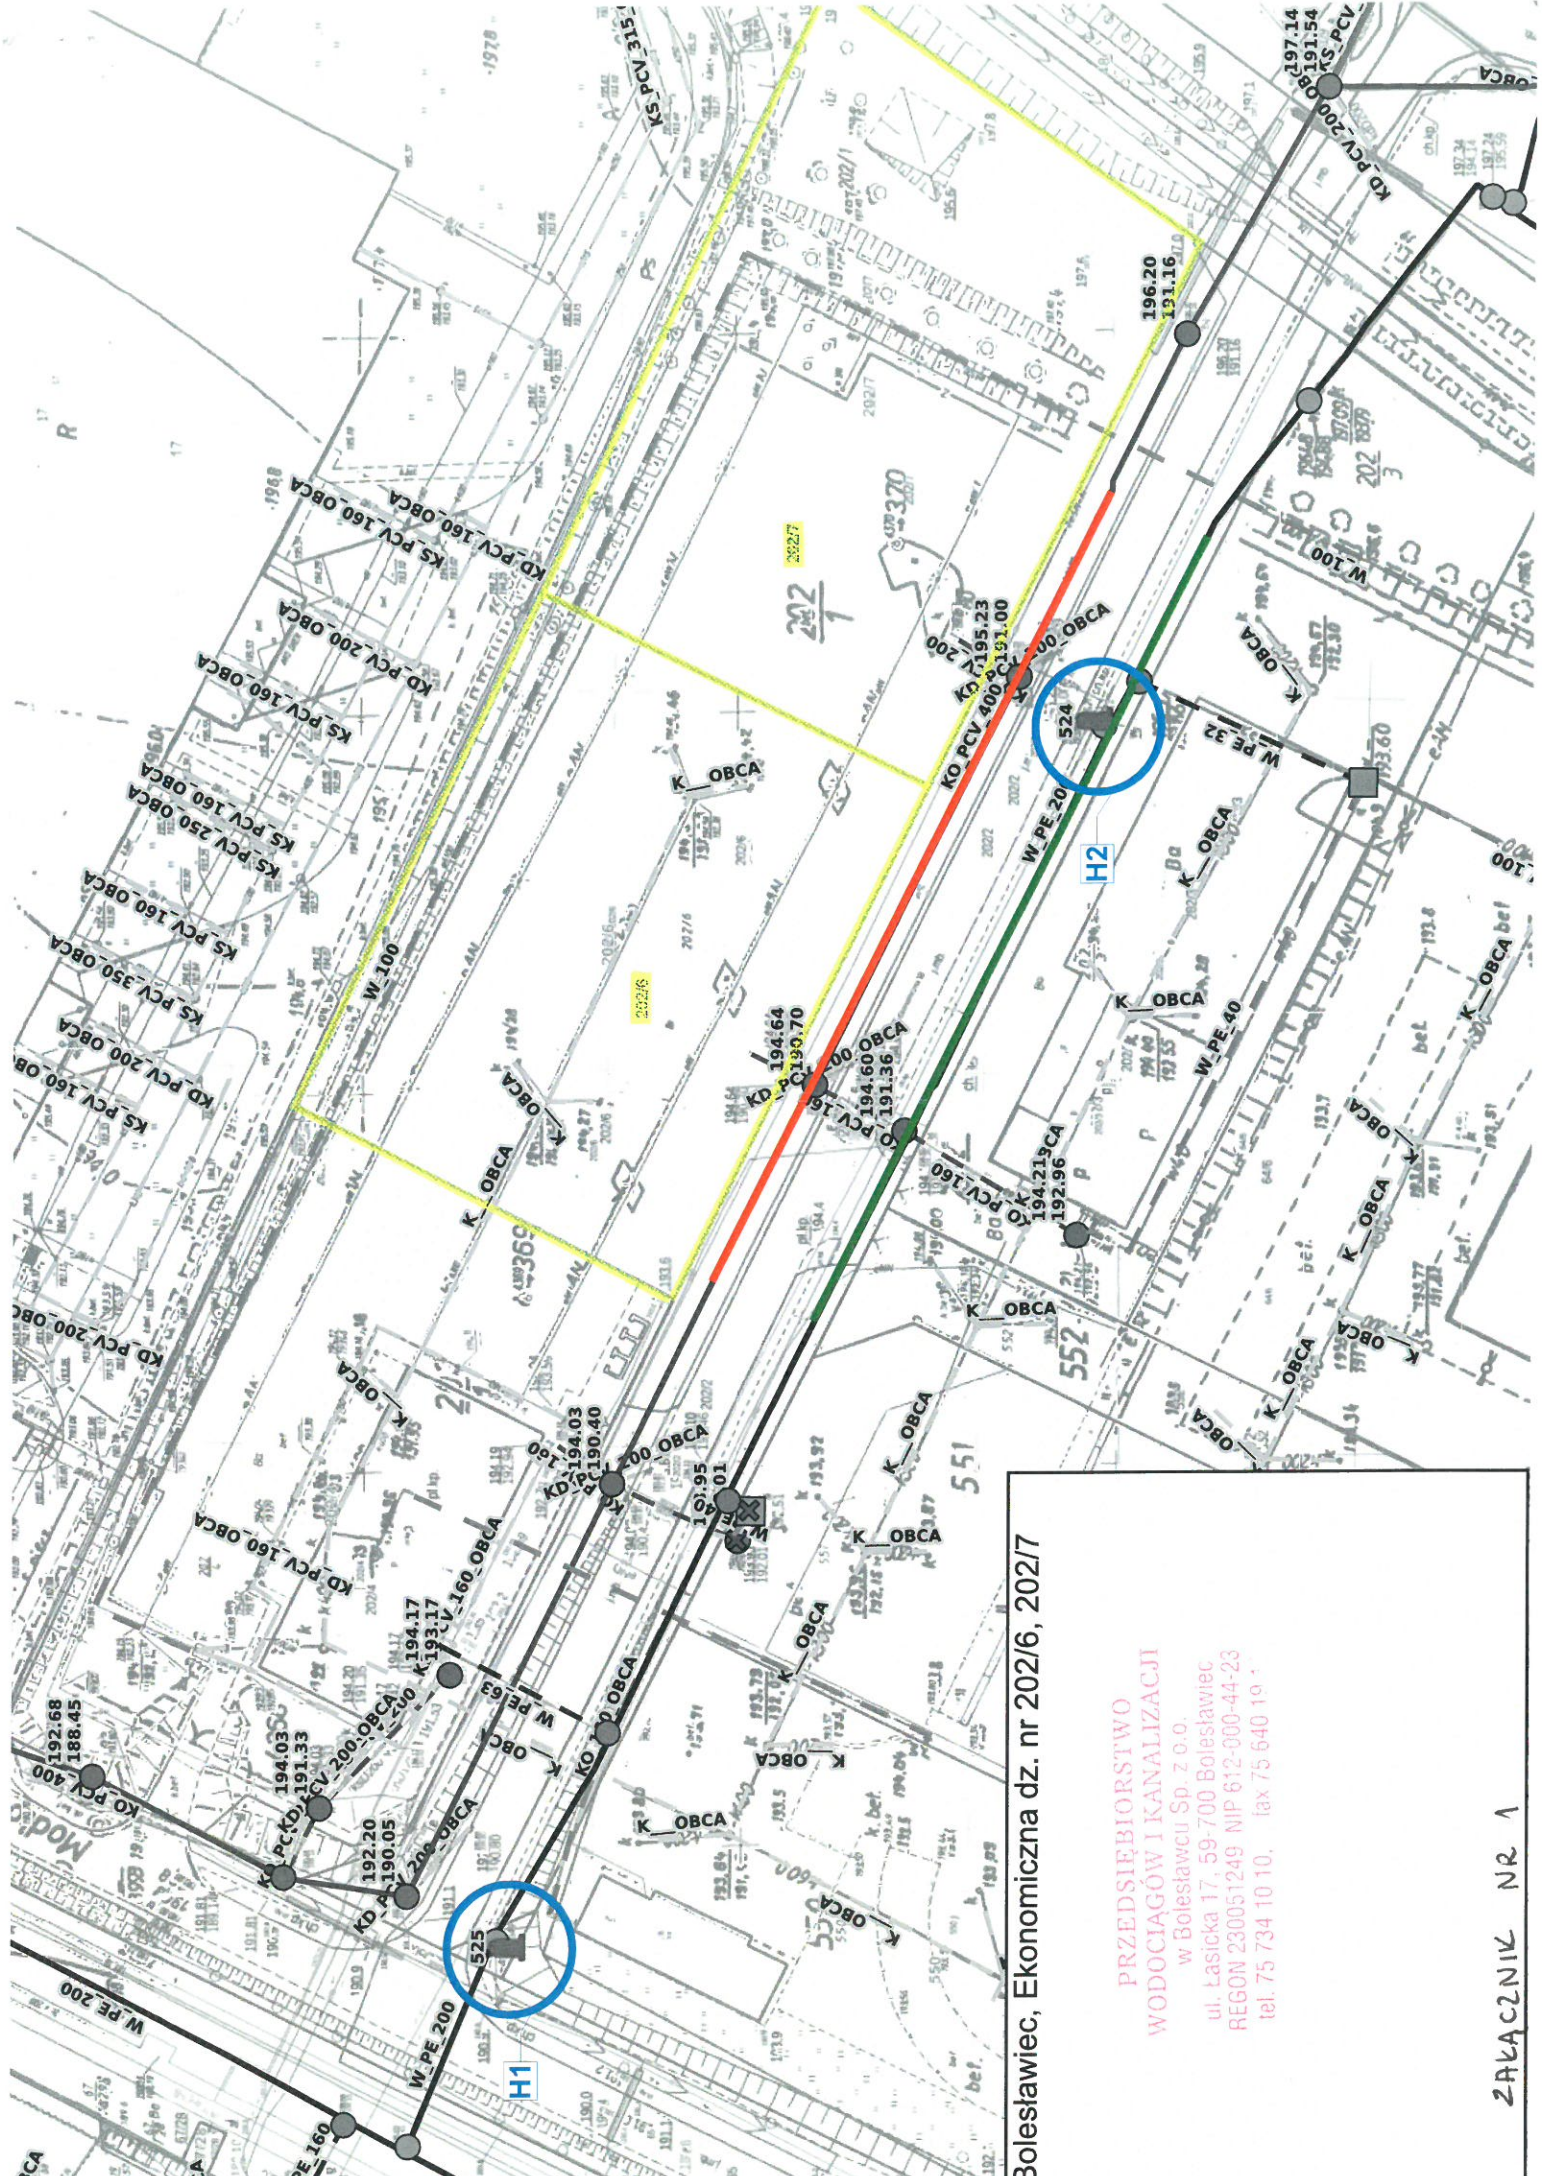

Bolesławiec, Ekonomiczna dz. nr 202/6, 202/7

PRZEDSIĘBIORSTWO
WODOCIĄGÓW I KANALIZACJI
w Bolesławcu Sp. z o.o.
ul. Łasicka 17, 59-700 Bolesławiec
REGON 230051249 NIP 612-000-44-23
tel. 75 734 10 10, fax 75 640 19 19