
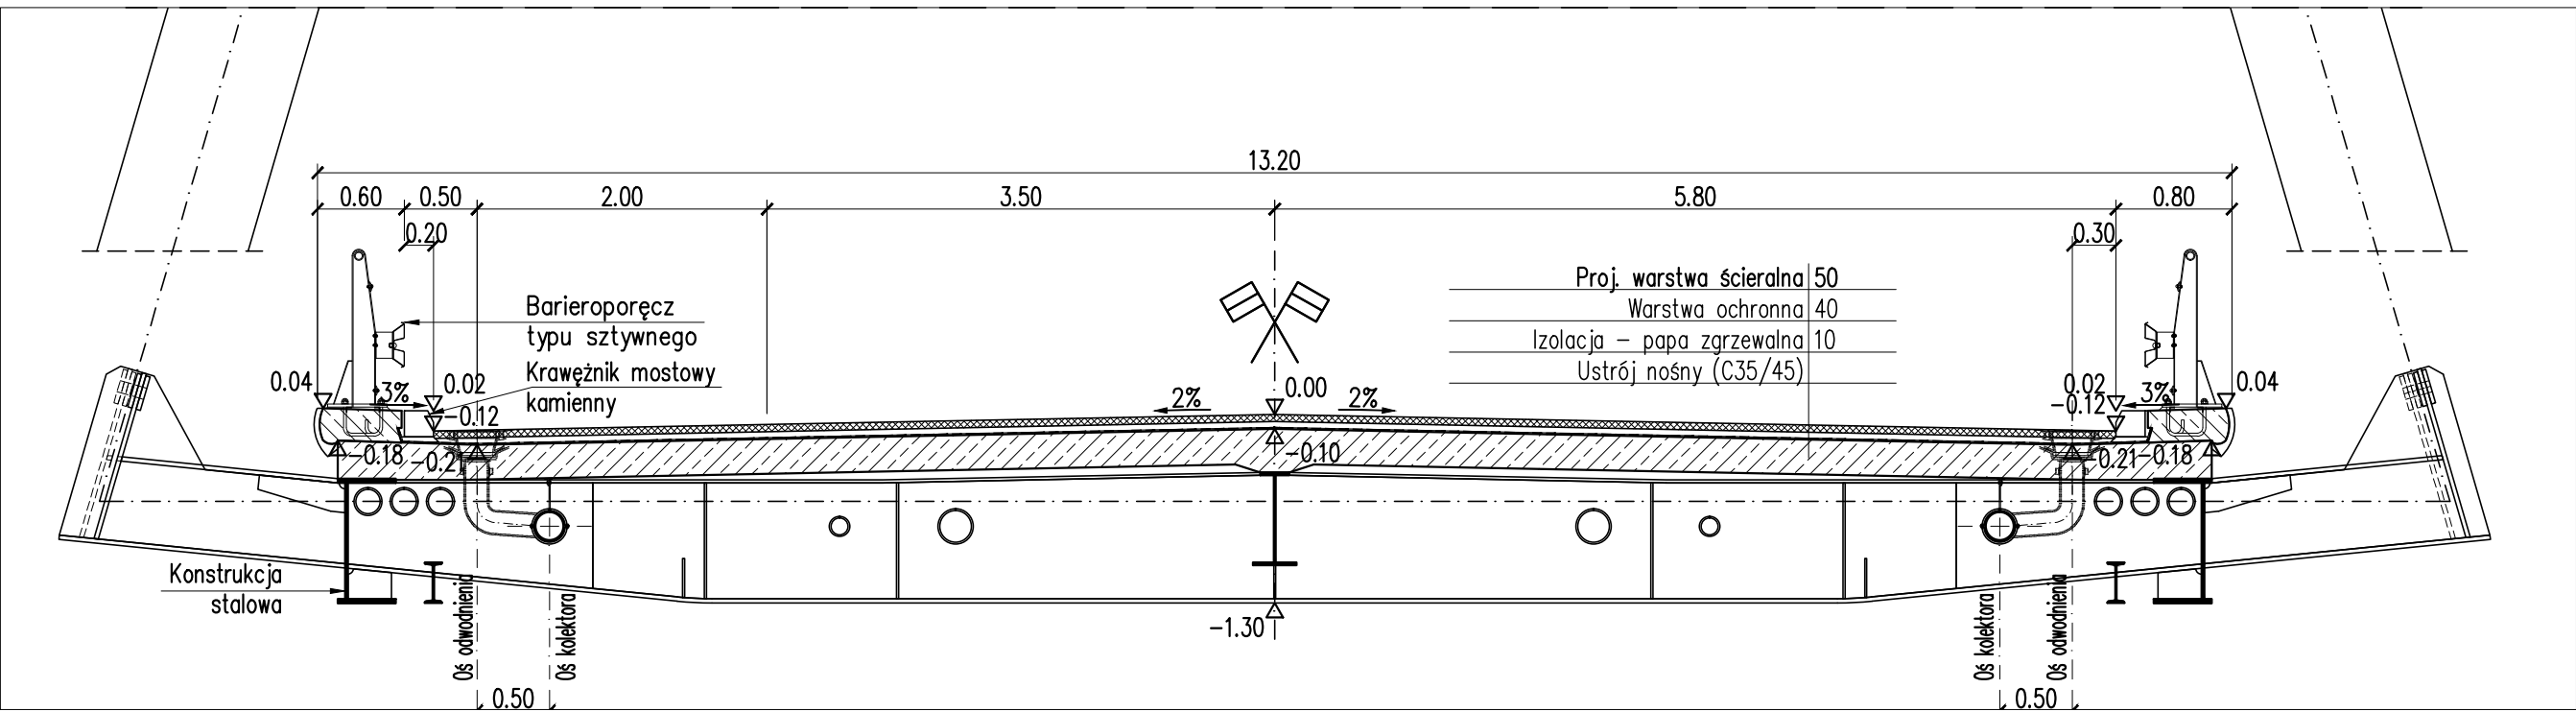
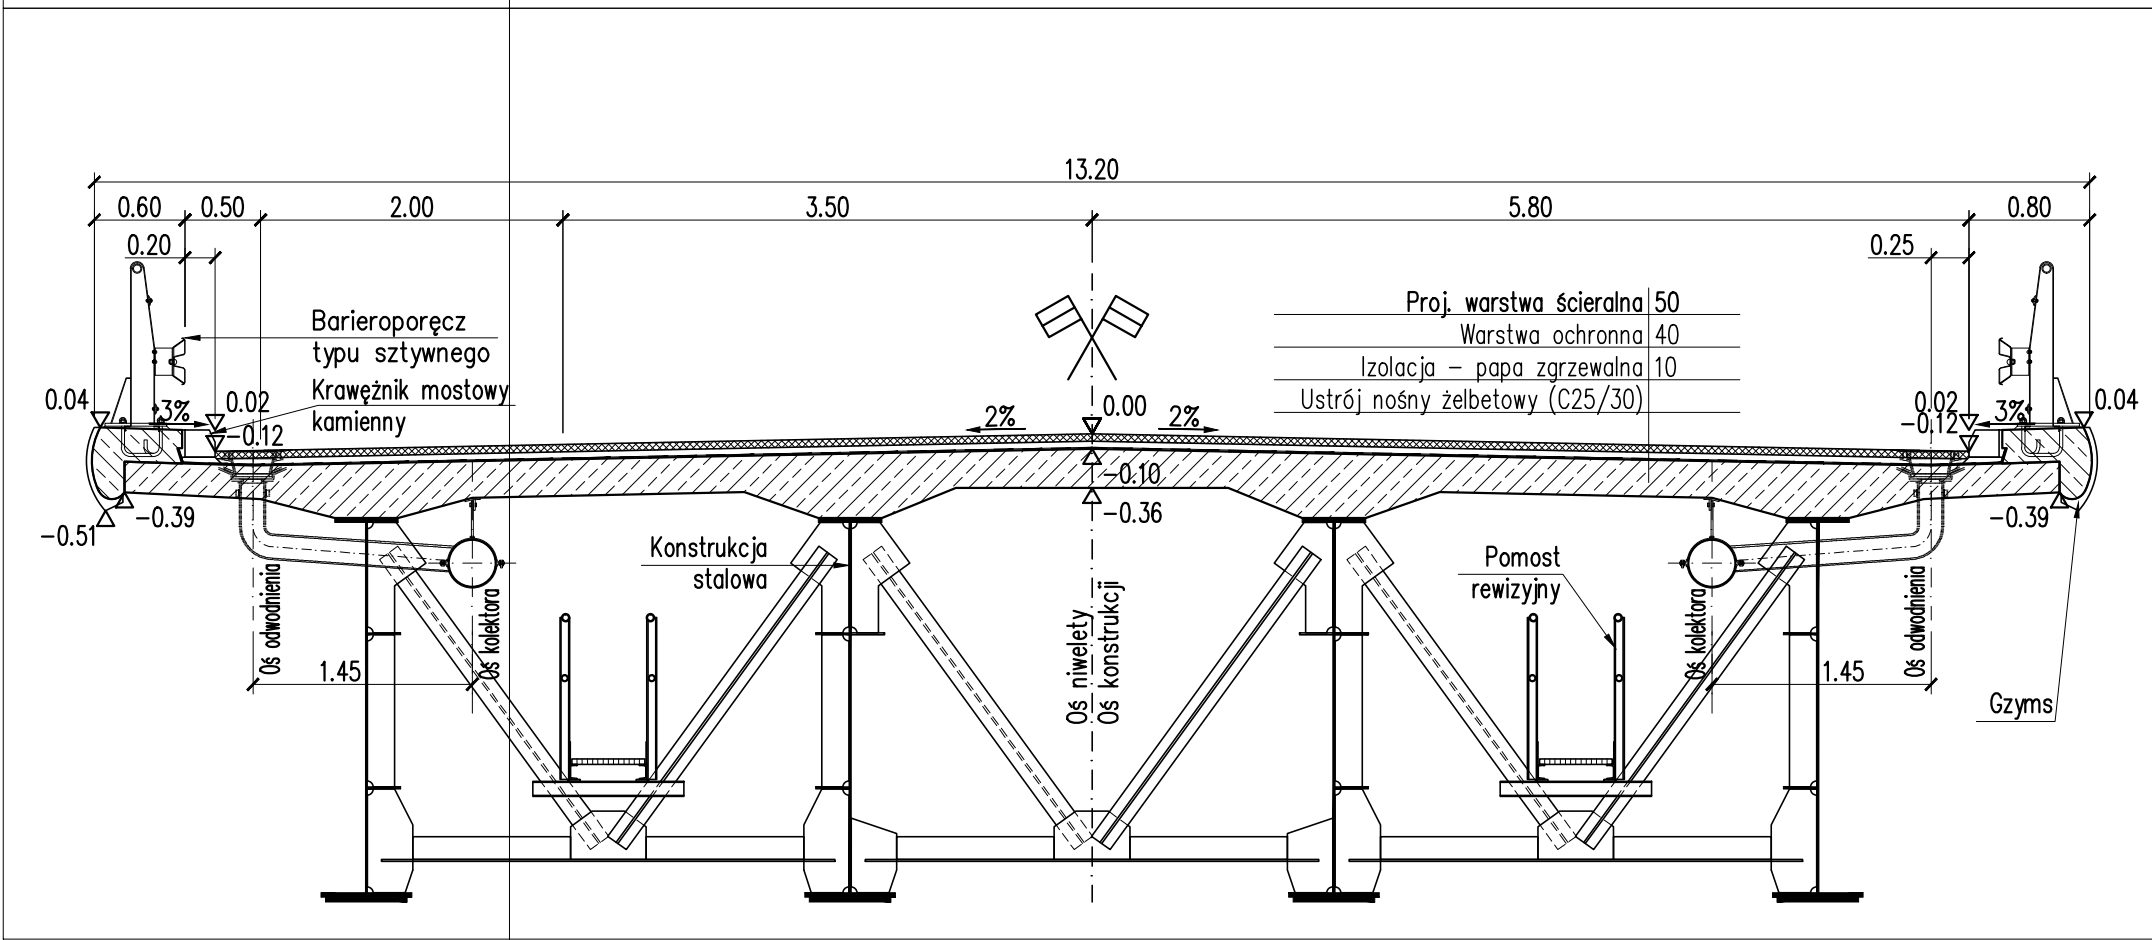
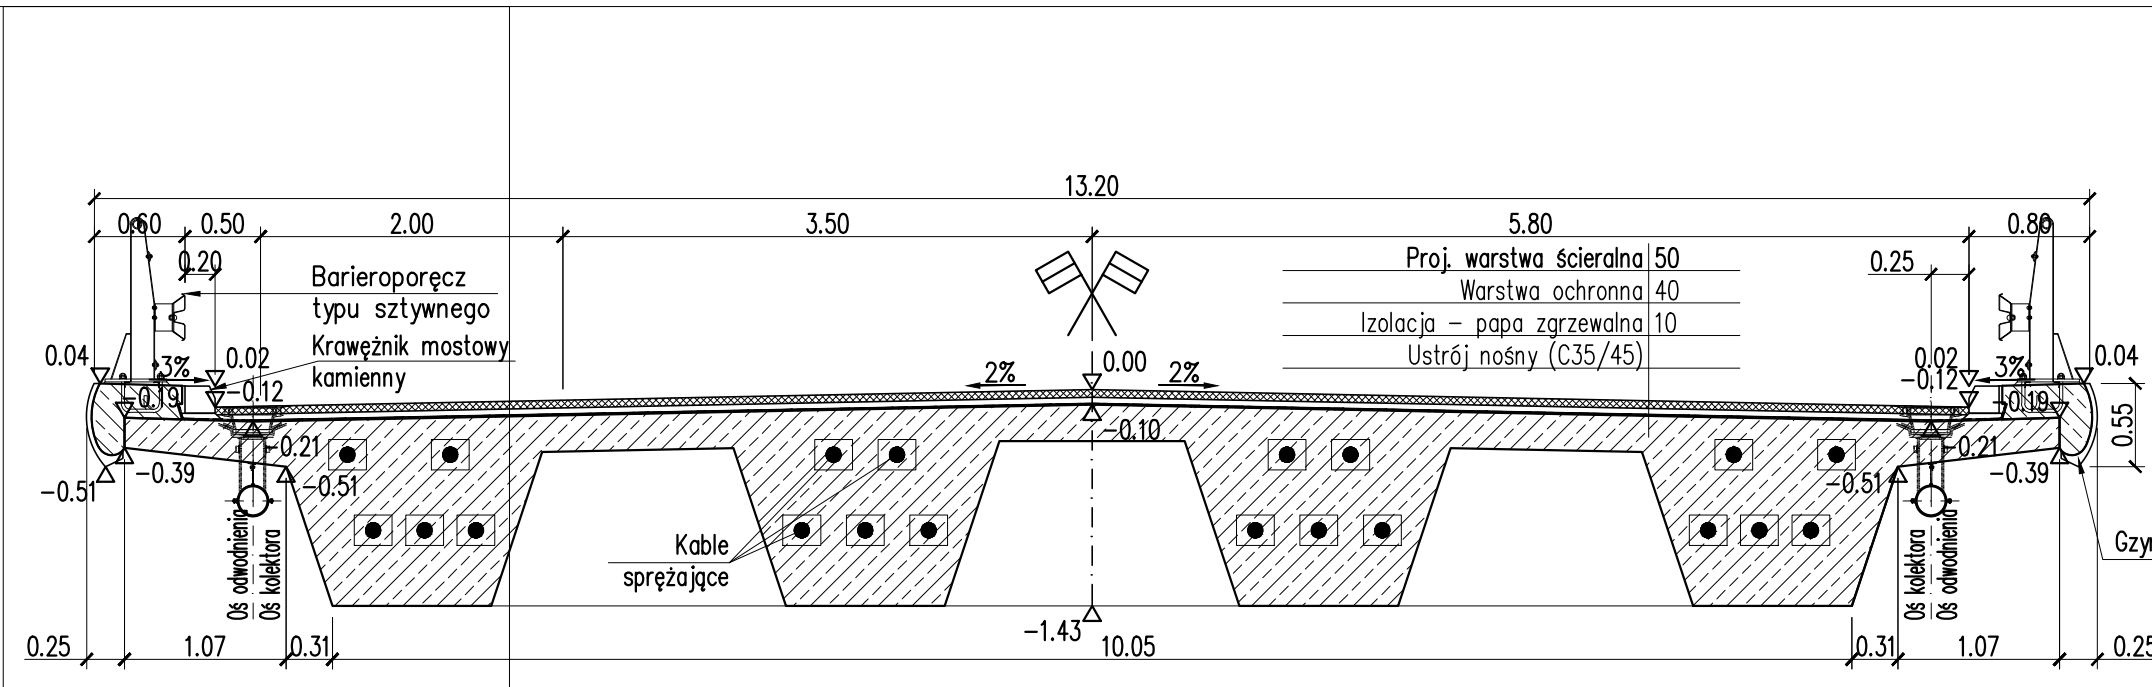



PRZEKROJE POPRZECZNE skala 1:50

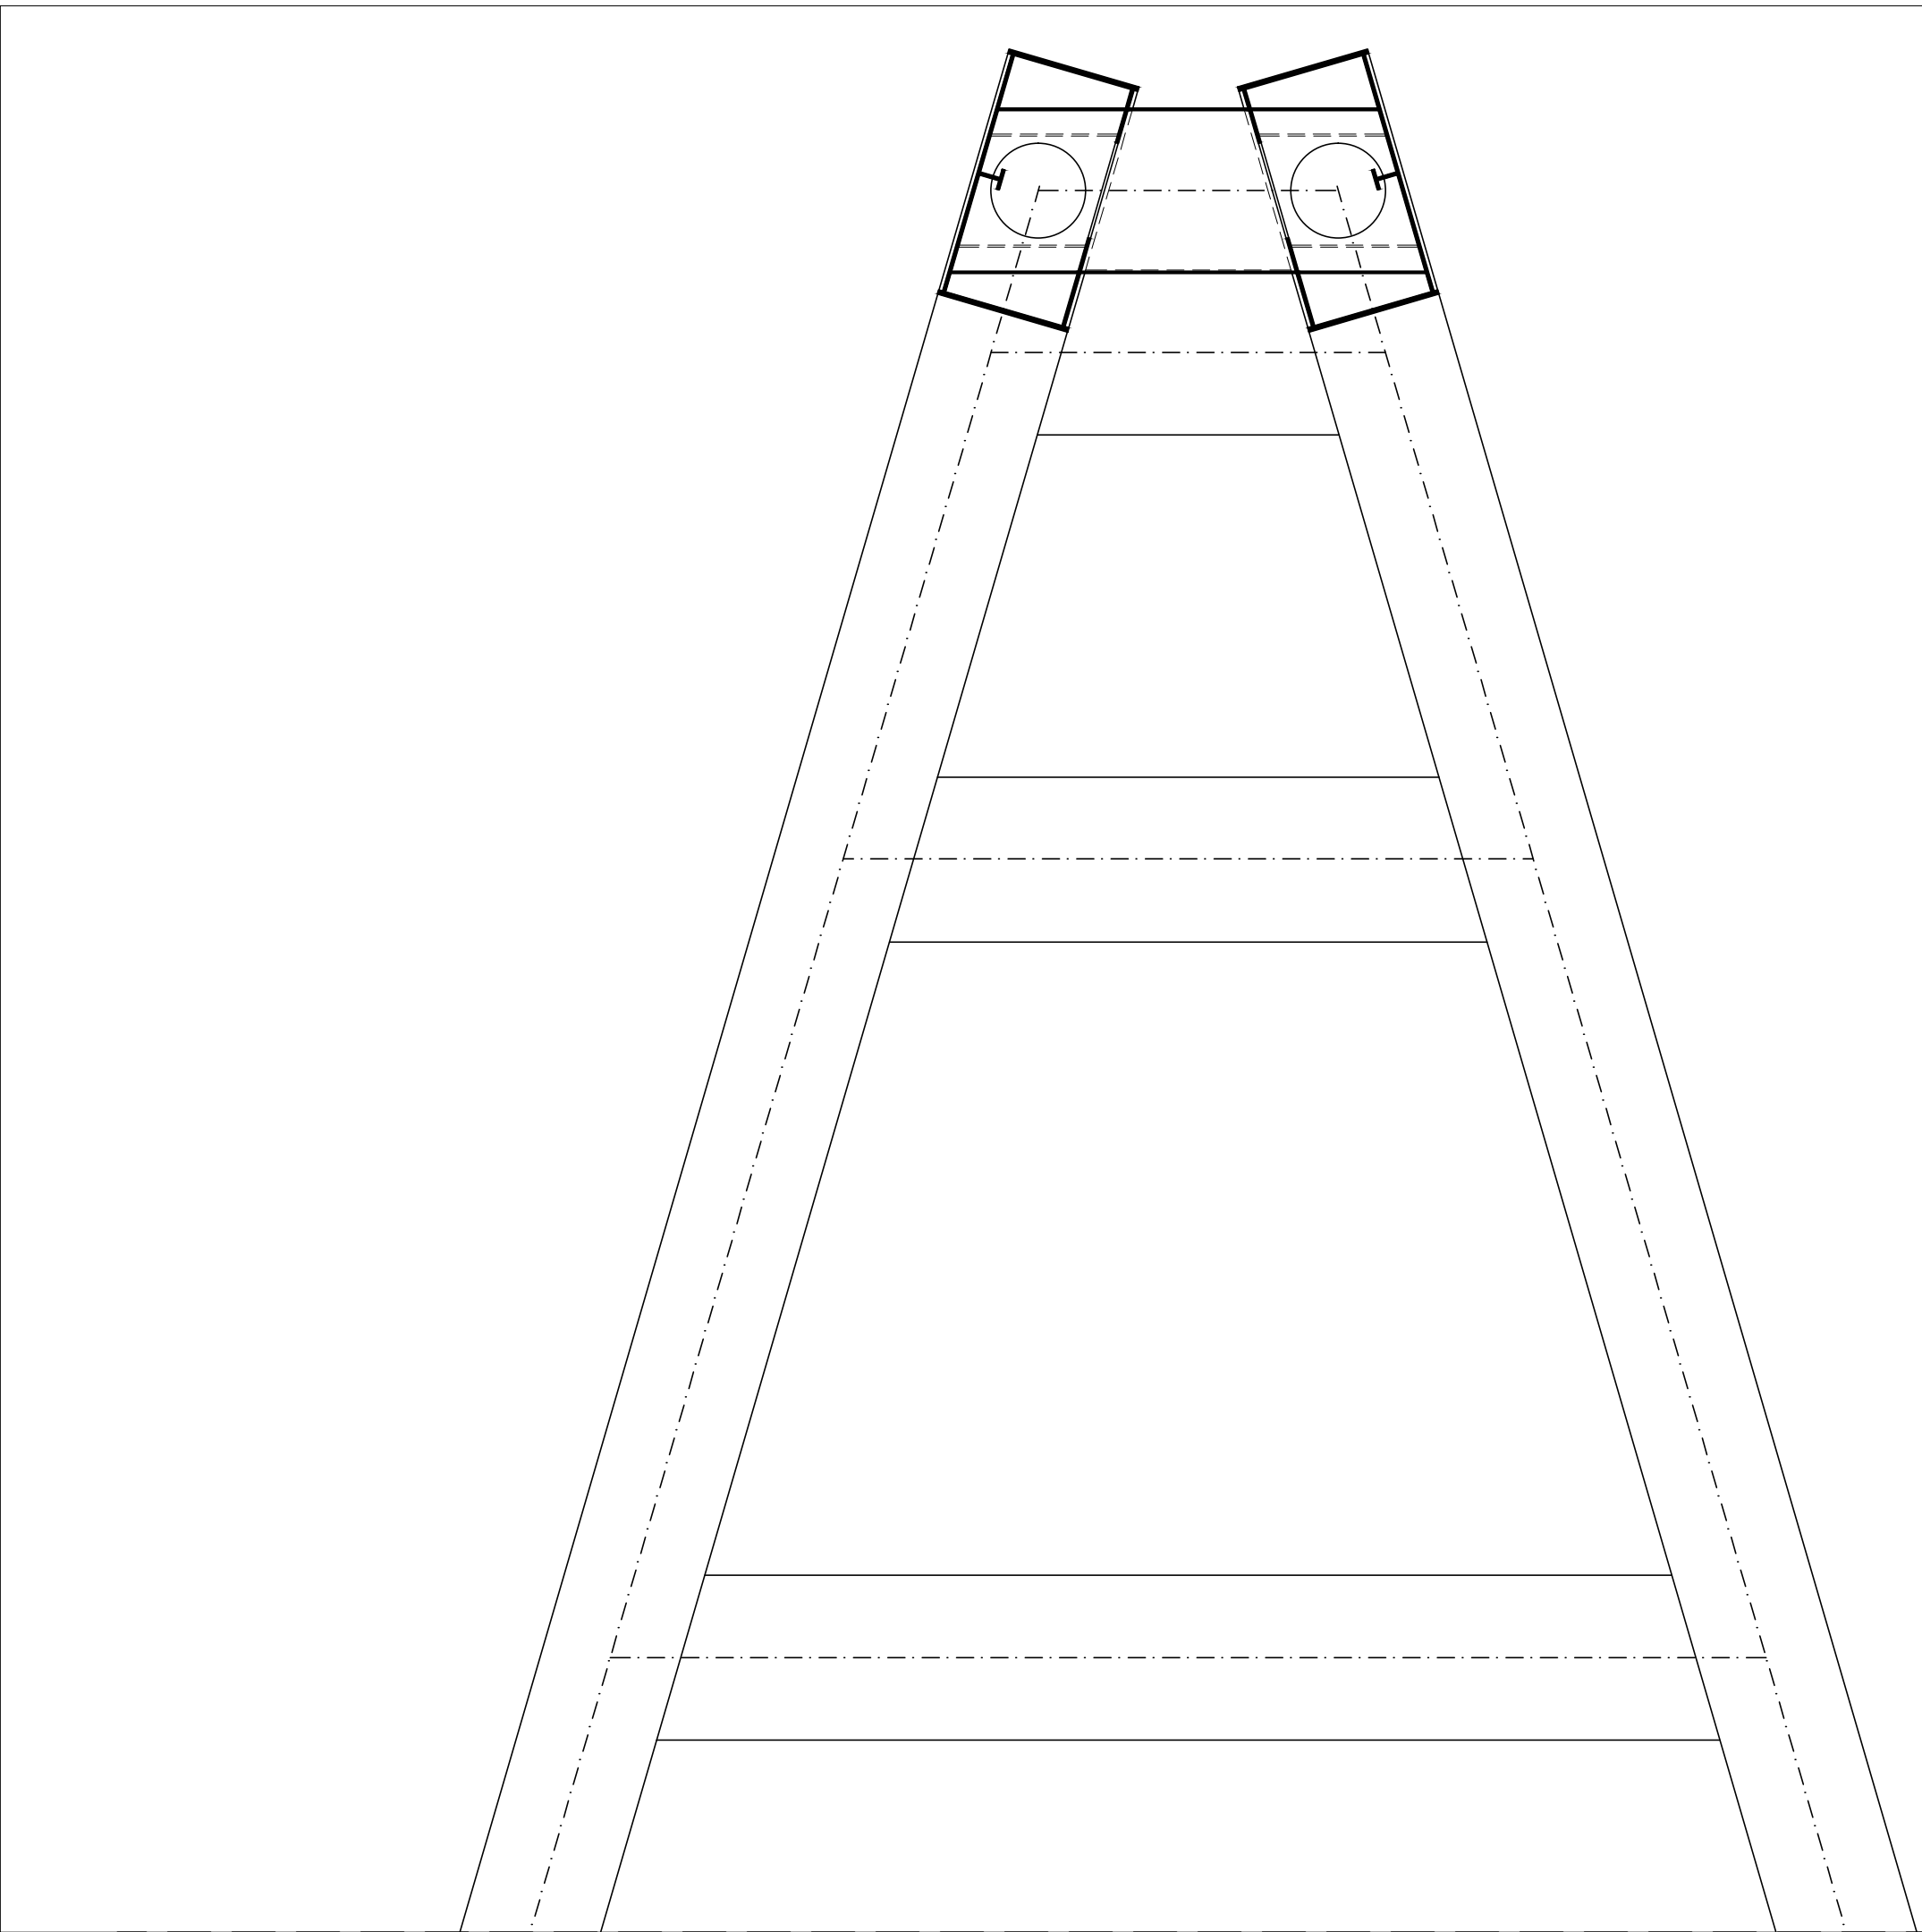

<div>Biuro Projektowe</div> <div><div><b>X-Most</b></div></div> <div>Biuro Projektowe X-Most Konrad UCHNIEWSKI 71-409 Szczecin, ul. Piłkarska 13/3 NIP 651-266-16-25, Regon 320184009 tel. +4919821307, tel. +4950704260, e-mail: xmost@wp.pl</div>		NAZWA DOKUMENTACJI	<div>PROJEKT WYKONAWCZY</div> <div>Remont mostu w ciągu drogi krajowej nr 3b, w km 0+202 na odcinku Świnoujście – Goleniów w miejscowości Wolin nad cieśniną Dziwną</div>		
OBIEKT		JUNI 01024451			
TYTUŁ RYSUNKU		PRZEKROJE POPRZECZNE			
PROJEKTANT		mgr inż. Konrad Uchniewski	ZAP/0136/PODM/05	PODPIS	1:50
SPRAWDZAJĄCY		mgr inż. Radosław Partyka	ZAP/0088/PODM/09	PODPIS	2