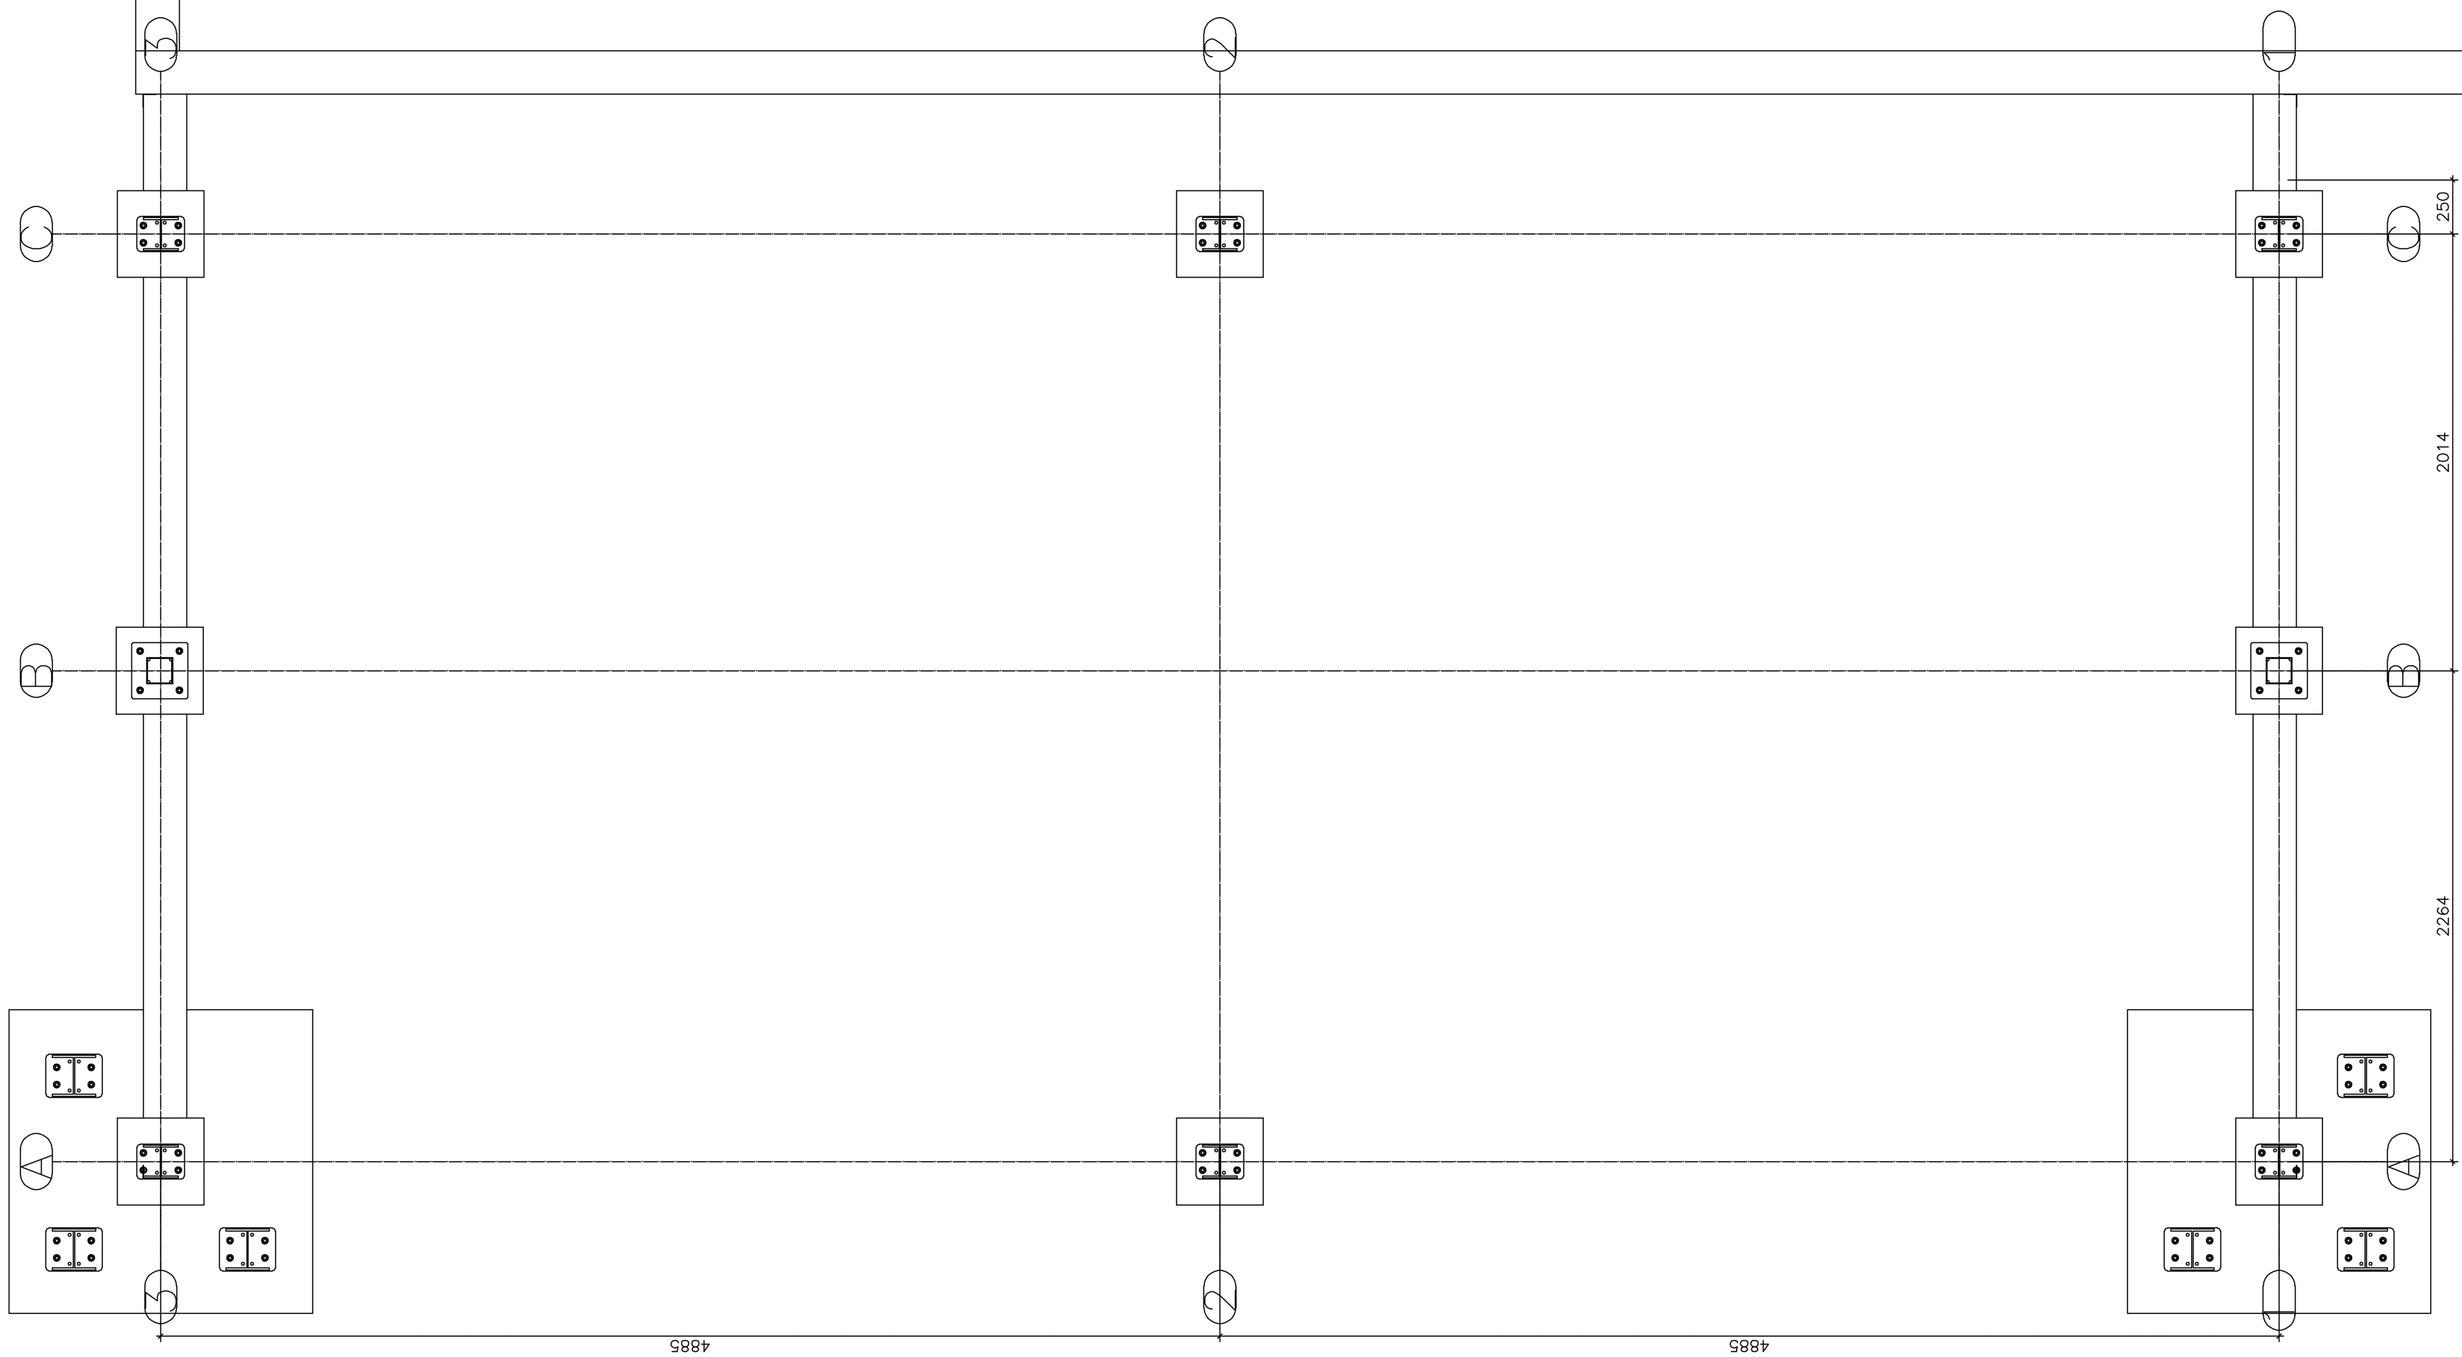

"ATM" Krzysztof Mikiaszewicz- usługi budowlane 15-399 Białystok, ul.Składowa 12 lok. 107 tel. 85 742 40 08 wew. 20 , atmprojekty@interia.pl		K-1
		DATA: 24.10.2020r.
NAZWA I ADRES OBIEKTU BUDOWLANEGO: **WIATA W BEZPOŚREDNIM SĄSIEDZTWIE ISTNIEJĄCEGO BUDYNKU MAGAZYNOWEGO MIĘDZYNARODOWE DROGOWE PRZEJŚCIE GRANICZNE BOBROWNIKI- BIERESTOWICA**		
STADIUM PROJEKTU: PW	NAZWA RYSUNKU: **ZAKOTWIENIE**	1:20
SPECJALNOŚĆ: ARCHITEKTURA:	PROJEKTANT: mgr inż. TOMASZ SZLESZYŃSKI nr upr. POL/0005/PWBKa/18	PODPIS: