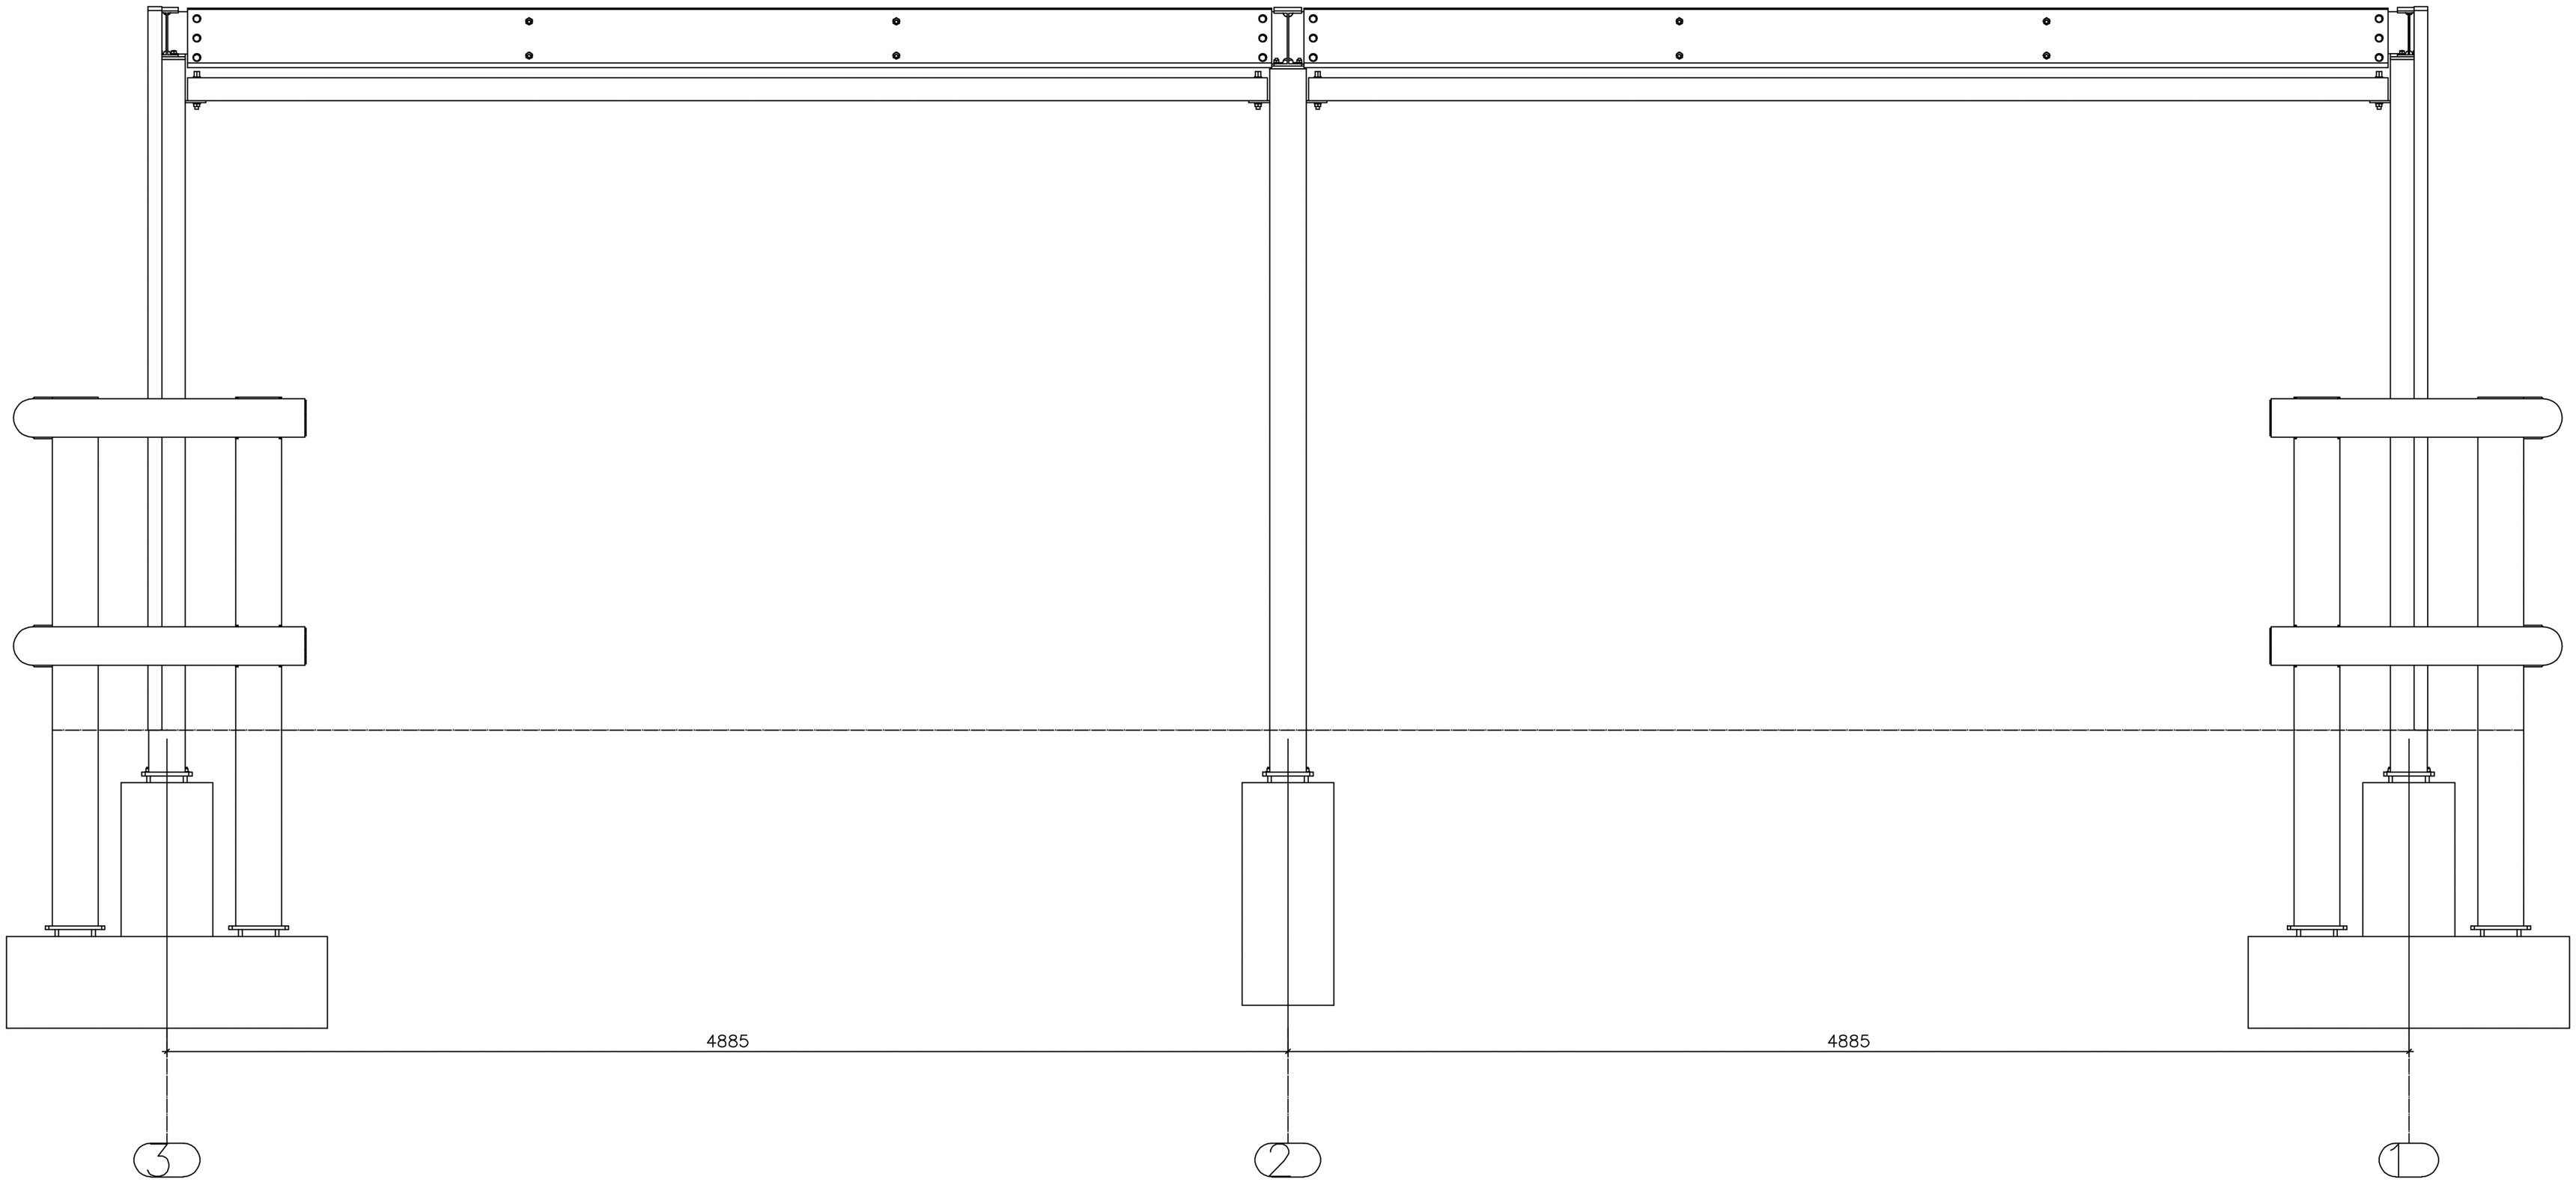

"ATM" Krzysztof Miklaszewicz- usługi budowlane 15-399 Białystok, ul.Składowa 12 lok. 107 tel. 85 742 40 08 wew. 20 , atmprojekty@interia.pl		K-6 DATA: 24.10.2020r.
NAZWA I ADRES OBIEKTU BUDOWLANEGO: **WIATA W BEZPOŚREDNIM SĄSIEDZTWIE ISTNIEJĄCEGO BUDYNKU MAGAZYNOWEGO MIĘDZYNARODOWE DROGOWE PRZEJŚCIE GRANICZNE BOBROWNIKI- BIERESTOWICA**		
STADIUM PROJEKTU: PW	NAZWA RYSUNKU: **PRZEKRÓJ W OSI A-A**	1:20
SPECJALNOŚĆ:	PROJEKTANT:	PODPIS:
ARCHITEKTURA:	mgr inż. TOMASZ SZLESZYŃSKI nr upr. PDL/0005/PWBKb/18	