Przekrój normalny przez MOP "Lubień" wraz ze stanowiskami parkingowymi dla samochodów ciężarowych

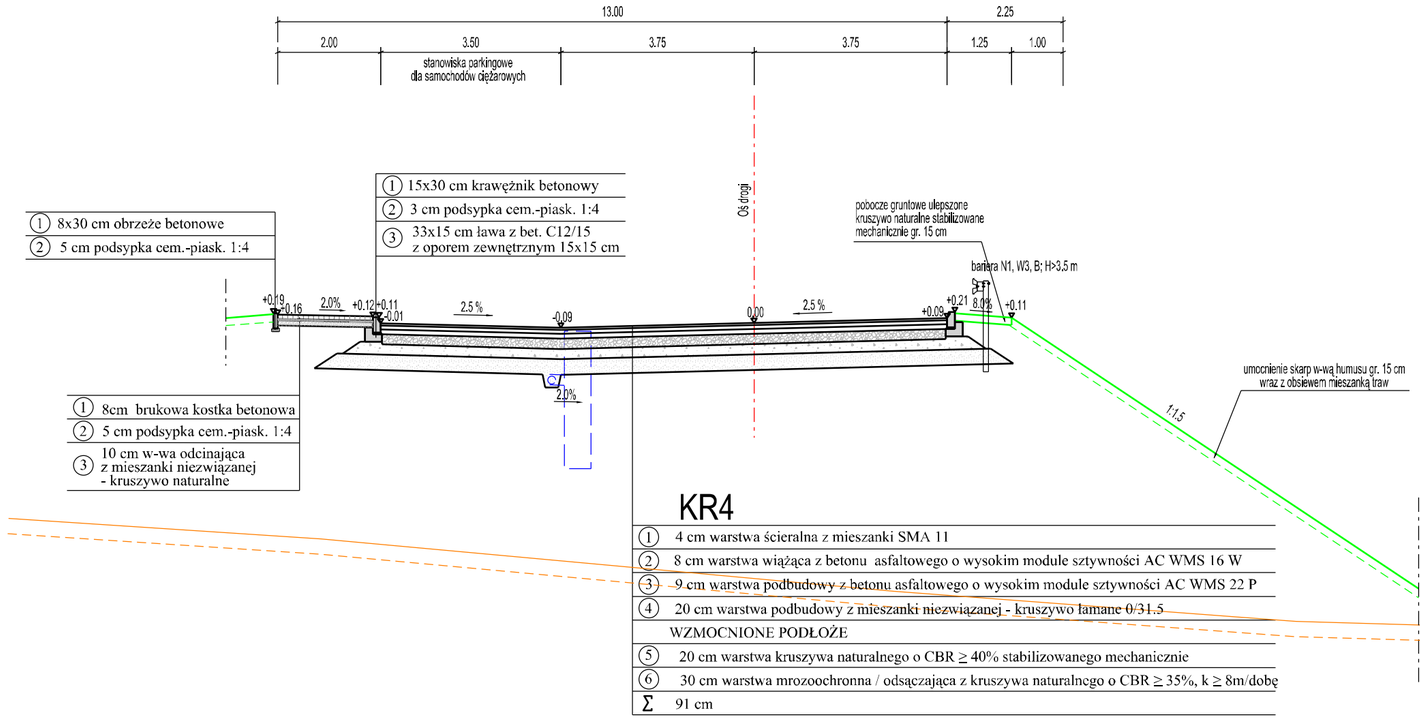

Szczegół ułożenia krawężnika betonowego skala 1:25

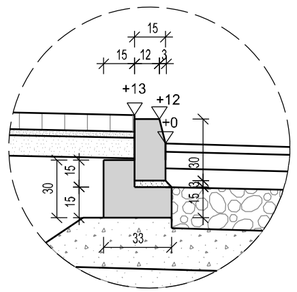

Szczegół ułożenia obrzeża betonowego skala 1:25

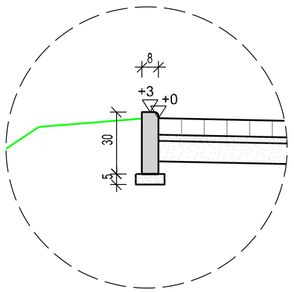

Szczegół ułożenia warstw skala 1:50

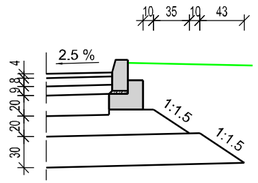

INWESTOR / ZAMAWIAJĄCY:

Dyrektor Generalnej Dyrekcji Dróg Krajowych i Autostrad
Oddział w Krakowie
31-542 Kraków, ul. Mogilska 25

WYKONAWCA PROJEKTU:

Konsorcjum firm w składzie:

1. Ingenieurbüro Vössing Vepro GmbH
10407 Berlin, Storkower Straße 132
2. Ingenieurbüro Dipl.- Ing. H. Vössing GmbH
10407 Berlin, Storkower Straße 132

OBIEKT BUDOWLANY:

BUDOWA DROGI EKSPRESOWEJ S-7 KRAKÓW - RABKA ZDRÓJ
NA ODCINKU LUBIEŃ - RABKA ZDRÓJ
KM 713+580.21 - KM 729+410.00. ORAZ
BUDOWA NOWEGO ODCINKA DROGI NR 47 KLASY GP
NA ODCINKU RABKA ZDRÓJ - CHABÓWKA
KM 0+000.00 - KM 0+877.22

RODZAJ PROJEKTU:
PROJEKT BUDOWLANY

CZĘŚĆ PROJEKTU:
B. PROJEKT ARCHITEKTONICZNO - BUDOWLANY

BRANŻA:
B.8. MIEJSCA OBSŁUGI PODRÓŻNYCH
B.8.1. MOP II "LUBIEŃ" - ETAP I

TREŚĆ RYSUNKU:
B.8.1.1. Układ komunikacyjny MOP
PRZEKROJE NORMALNE I SZCZEGÓŁY KONSTRUKCYJNE

FUNKCJA:	IMIĘ I NAZWISKO	SPECJALNOŚĆ I NR UPRAWNIEŃ	PODPIS
PROJEKTANT:	mgr inż. Andrzej Sawoszczuk	Konstrukcyjno-Budowlana Nr KUP/5/POOK/03	
SPRAWDZAJĄCY:	mgr inż. Henryk Borowski	Konstrukcyjno-Inżynieryjna Nr 56/85/Pw	
ZESPÓŁ PROJEKTOWY:	mgr inż. Krystian Fryszkowski	Drogi Nr KUP/0124/POOD/08	
	mgr inż. Michał Pitera	Drogi Nr KUP/0127/POOD/08	
	mgr inż. Mariusz Hermanowski	Drogi Nr KUP/0126/POOD/06	
	mgr inż. Alexander Bach		
	mgr inż. Michał Niemiec	Drogi Nr PDK/0227/POOD/10	

DATA:	SKALA:	NR RYS:	EGZ.:
15.07.2013	1:100	**II.1.1**	