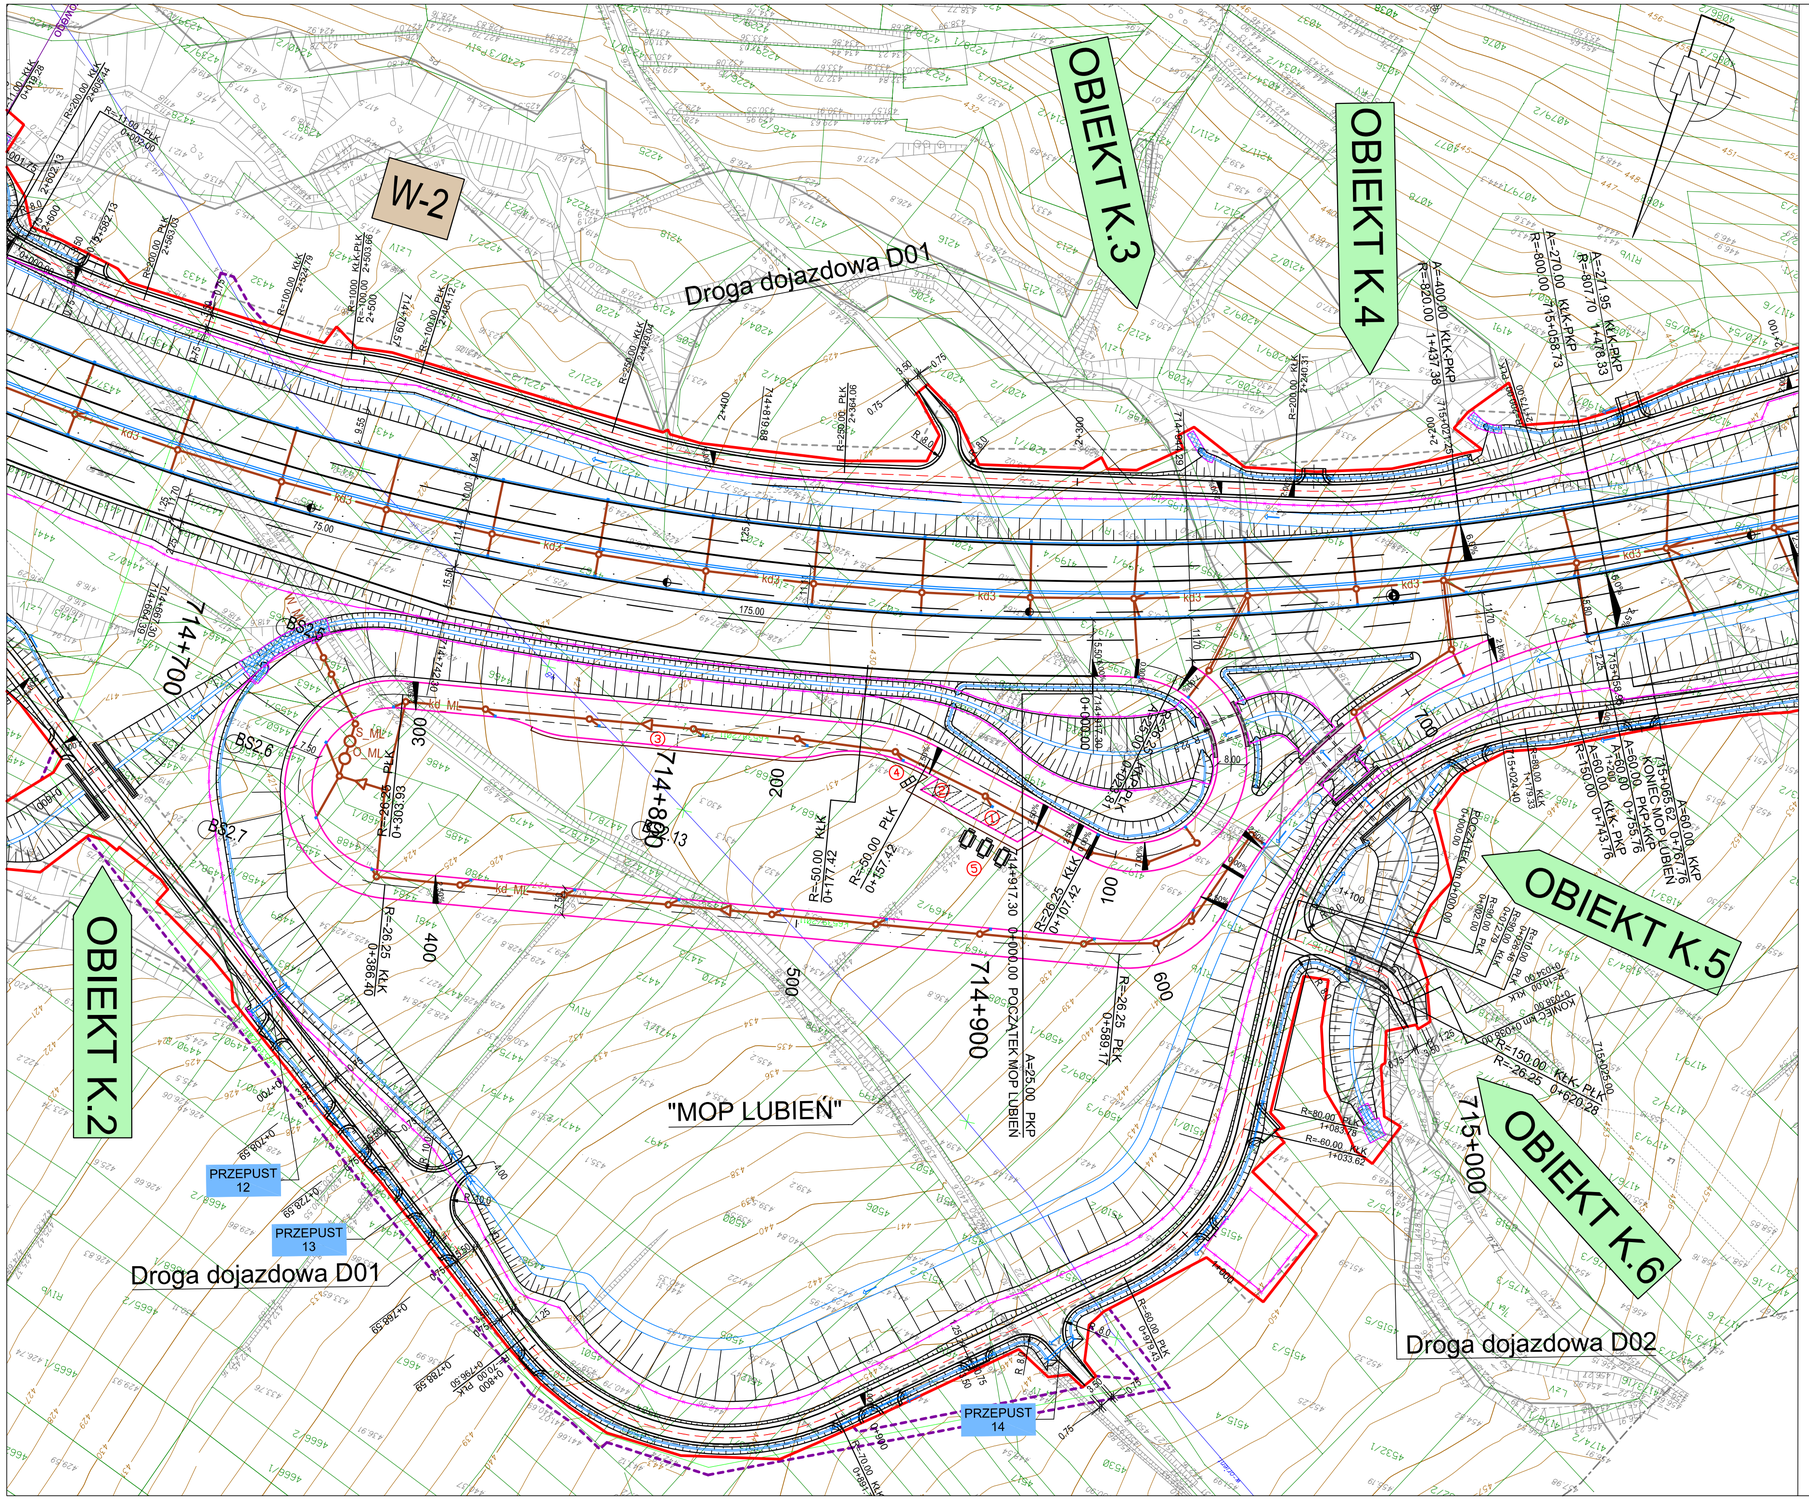

LEGENDA

- odwodnienie (rów opływowy)
- schodkowanie skarpy
- skarpa nasypu
- pobocze gruntowe
- jezdnia
- środkowy pas dzielący
- jezdnia
- pobocze gruntowe
- skarpa nasypu
- rów
- pobocze gruntowe
- droga dojazdowa
- pobocze gruntowe
- rów
- mur oporowy
- granica / kataster
- linie rozgraniczające teren inwestycji
- linia obowiązku przebudowy dróg innych kategorii
- linia obowiązku przebudowy istniejących sieci uzbrojenia terenu
- linia niezbędna dla realizacji inwestycji - linia przekroczenia wód płynących
- rozbiórka

- krawężnik wystający
- krawężnik wtopiony
- obrzeże betonowe
- ogrodzenie
- ekrany akustyczne
- przepust pod zjazdem
- przepust pod drogą
- ściek z wpustem deszczowym
- umocnienie wylotu do cieku
- istniejąca kanalizacja deszczowa
- istniejąca kanalizacja deszczowa do demontażu
- projektowana kanalizacja deszczowa
- projektowany separator
- projektowany osadnik
- projektowany wylot kanału
- projektowana rura ochronna na kanalizacji

OZNACZENIA OBIEKTÓW

1. STANOWISKA POSTOJOWE DLA SAMOCHODÓW OSOBOWYCH
2. MIEJSCA PARKINGOWE DLA NIEPEŁNOSPRAWNYCH
3. STANOWISKA POSTOJOWE DLA SAMOCHODÓW CIĘŻAROWYCH I AUTOBUSÓW
4. ZAPLECZE SANITARNE
5. MIEJSCE WYPOCZYNKOWE

INWESTOR / ZAMAWIAJĄCY:

Dyrektor Generalnej Dyrekcji Dróg Krajowych i Autostrad
Oddział w Krakowie
31-542 Kraków, ul. Mogilska 25

WYKONAWCA PROJEKTU:

Konsorcjum firm w składzie:

1. Ingenieurbüro Vössing Vepro GmbH
10407 Berlin, Storkower Straße 132
2. Ingenieurbüro Dipl.- Ing. H. Vössing GmbH
10407 Berlin, Storkower Straße 132

OBIEKT BUDOWLANY:

BUDOWA DROGI EKSPRESOWEJ S-7 KRAKÓW - RABKA ZDRÓJ

NA ODCINKU LUBIEŃ - RABKA ZDRÓJ
KM 713+580.21 - KM 729+410.00. ORAZ
BUDOWA NOWEGO ODCINKA DROGI NR 47 KLASY GP
NA ODCINKU RABKA ZDRÓJ - CHABÓWKA
KM 0+000.00 - KM 0+877.22

RODZAJ PROJEKTU: PROJEKT BUDOWLANY

CZĘŚĆ PROJEKTU: B. PROJEKT ARCHITEKTONICZNO - BUDOWLANY

BRANŻA: B.8. MIEJSCA OBSŁUGI PODRÓŻNYCH
B.8.1. MOP II "LUBIEŃ" - ETAP I

TREŚĆ RYSUNKU: B.8.1.1. Układ komunikacyjny MOP
PLAN SYTUACYJNY

FUNKCJA:	IMIĘ I NAZWISKO	SPECJALNOŚĆ I NR UPRAWNIEŃ	PODPIS
PROJEKTANT:	mgr inż. Andrzej Sawoszczuk	Konstrukcyjno-Budowlana Nr KUP/5/POOK/03	
SPRAWDZAJĄCY:	mgr inż. Henryk Borowski	Konstrukcyjno-Inżynieryjna Nr 56/85/Pw	
ZESPÓŁ PROJEKTOWY:	mgr inż. Krystian Fryszkowski	Drogi Nr KUP/0124/POOD/08	
	mgr inż. Michał Pitera	Drogi Nr KUP/0127/POOD/08	
	mgr inż. Mariusz Hermanowski	Drogi Nr KUP/0126/POOD/06	
	mgr inż. Alexander Bach		
	mgr inż. Michał Niemiec	Drogi Nr PDK/0227/POOD/10	

DATA:	SKALA:	NR RYS:	EGZ.:
20.11.2013	1:1000	**II.2.1**	