




Przekrój normalny przez MOP "Krzeczów"
wraz ze stanowiskami parkingowymi
dla samochodów ciężarowych

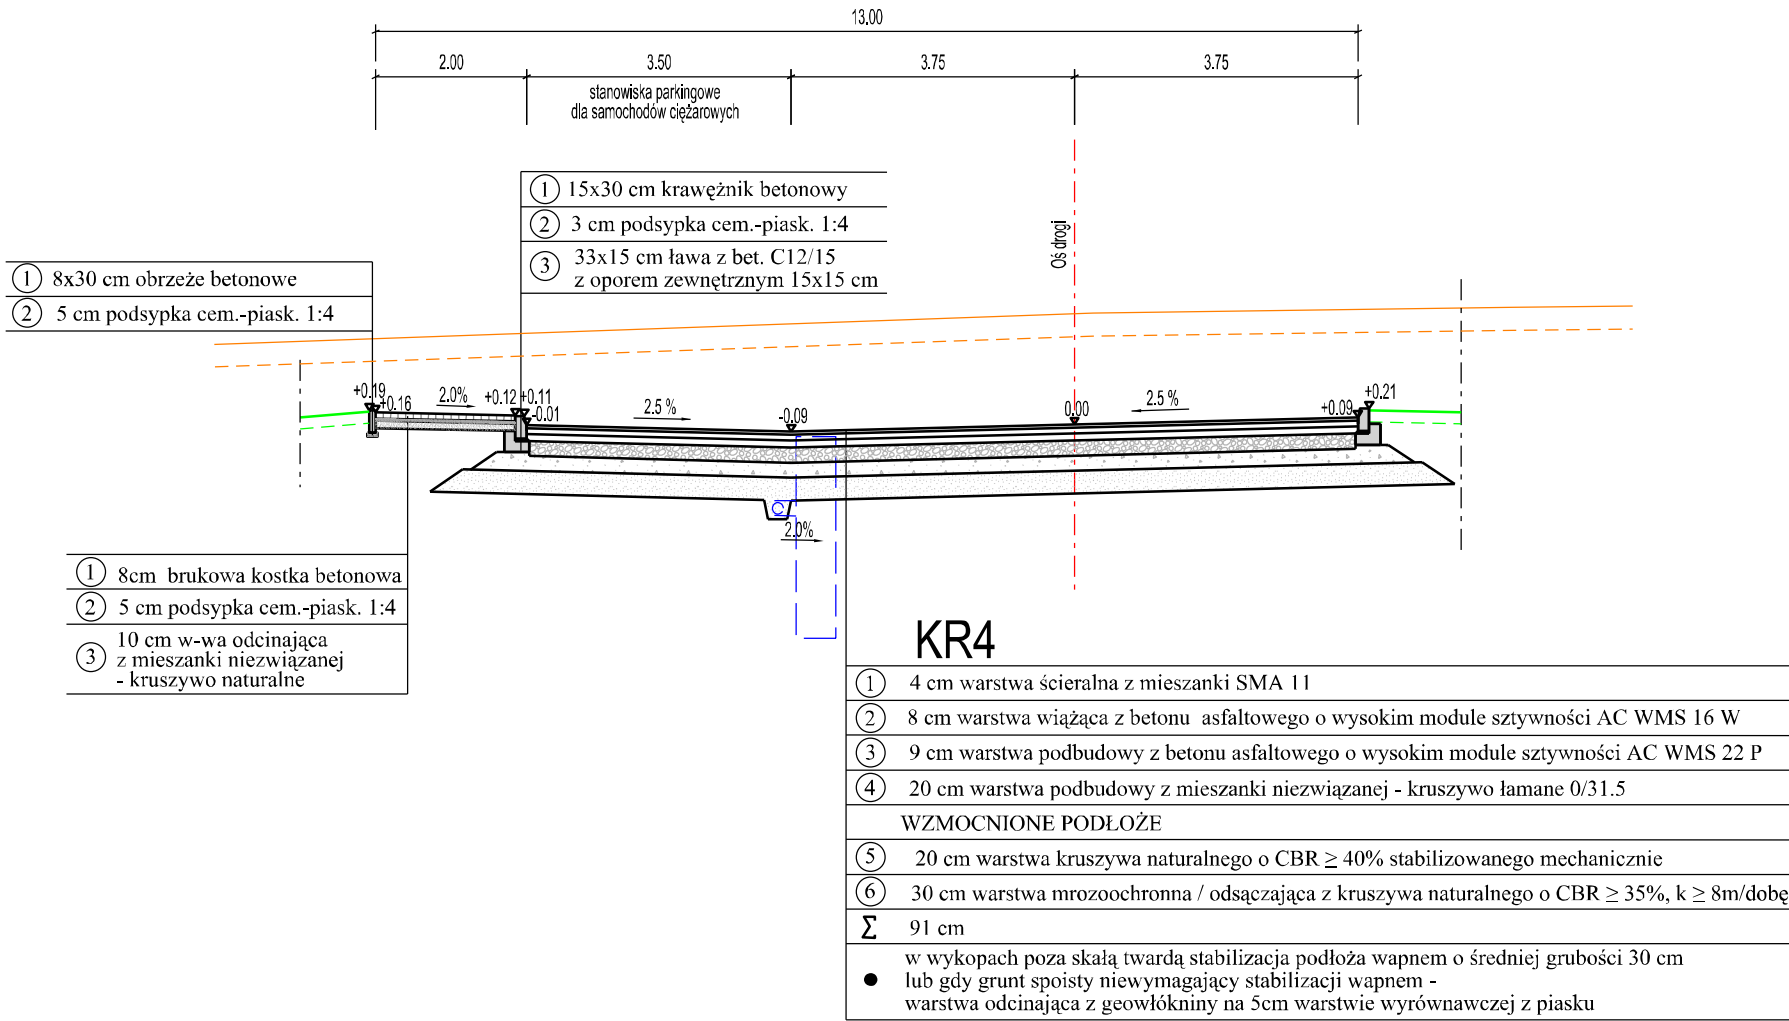


Szczegół ułożenia warstw
skala 1:50

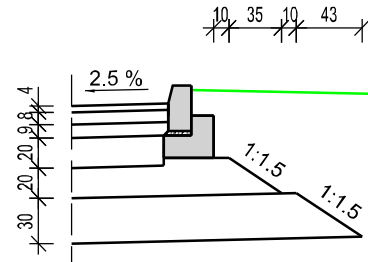

Szczegół ułożenia
krawężnika betonowego
skala 1:25

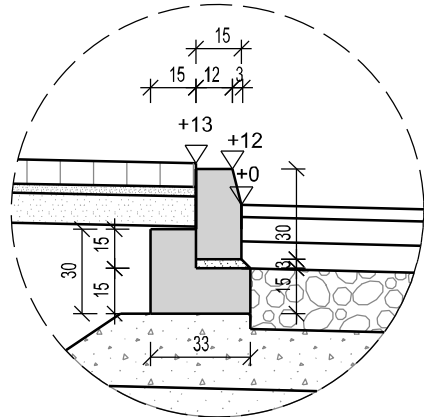

Szczegół ułożenia
obrzeża betonowego
skala 1:25

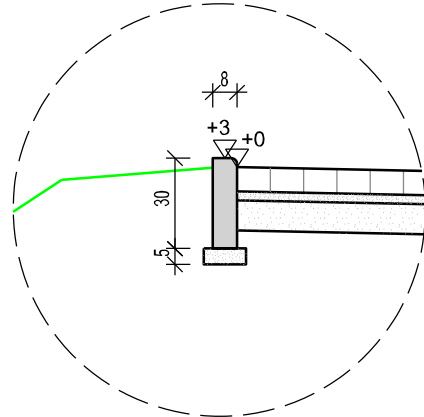

INWESTOR / ZAMAWIAJĄCY:  Dyrektor Generalnej Dyrekcji Dróg Krajowych i Autostrad Oddział w Krakowie 31-542 Kraków, ul. Mogilska 25			
WYKONAWCA PROJEKTU:  INGENIEURBÜRO VÖSSING VEPRO  INGENIEURBÜRO VÖSSING Konsorcjum firm w składzie: 1. Ingenieurbüro Vössing Vepro GmbH 10407 Berlin, Storkower Straße 132 2. Ingenieurbüro Dipl.- Ing. H. Vössing GmbH 10407 Berlin, Storkower Straße 132			
OBIEKT BUDOWLANY: BUDOWA DROGI EKSPRESOWEJ S-7 KRAKÓW - RABKA ZDRÓJ NA ODCINKU LUBIEŃ - RABKA ZDRÓJ KM 713+580.21 - KM 729+410.00. ORAZ BUDOWA NOWEGO ODCINKA DROGI NR 47 KLASY GP NA ODCINKU RABKA ZDRÓJ - CHABÓWKA KM 0+000.00 - KM 0+877.22			
RODZAJ PROJEKTU: PROJEKT BUDOWLANY			
CZĘŚĆ PROJEKTU: B. PROJEKT ARCHITEKTONICZNO - BUDOWLANY			
BRANŻA: B.8. MIEJSCA OBSŁUGI PODRÓŻNYCH B.8.3. MOP III "KRZECZÓW" - ETAP I			
TREŚĆ RYSUNKU: B.8.3.1. Układ komunikacyjny MOP PRZEKROJE NORMALNE I SZCZEGÓŁY KONSTRUKCYJNE			
FUNKCJA:	IMIĘ I NAZWISKO	SPECJALNOŚĆ I NR UPRAWNIENI	PODPIS
PROJEKTANT:	mgr inż. Andrzej Sawoszczuk	Konstrukcyjno-Budowlana Nr KUP/5/POOK/03	
SPRAWDZAJĄCY:	mgr inż. Henryk Borowski	Konstrukcyjno-Inżynierska Nr 56/85/Pw	
ZESPÓŁ PROJEKTOWY:	mgr inż. Krystian Fryszkowski	Drogi Nr KUP/0124/POOD/08	
	mgr inż. Michał Piłera	Drogi Nr KUP/0127/POOD/08	
	mgr inż. Mariusz Hermanowski	Drogi Nr KUP/0126/POOD/06	
	mgr inż. Alexander Bach		
	mgr inż. Michał Niemiec	Drogi Nr PDK/0227/POOD/10	
DATA:	SKALA:	NR RYS:	EGZ.:
15.07.2013	1:100	II.1.1	