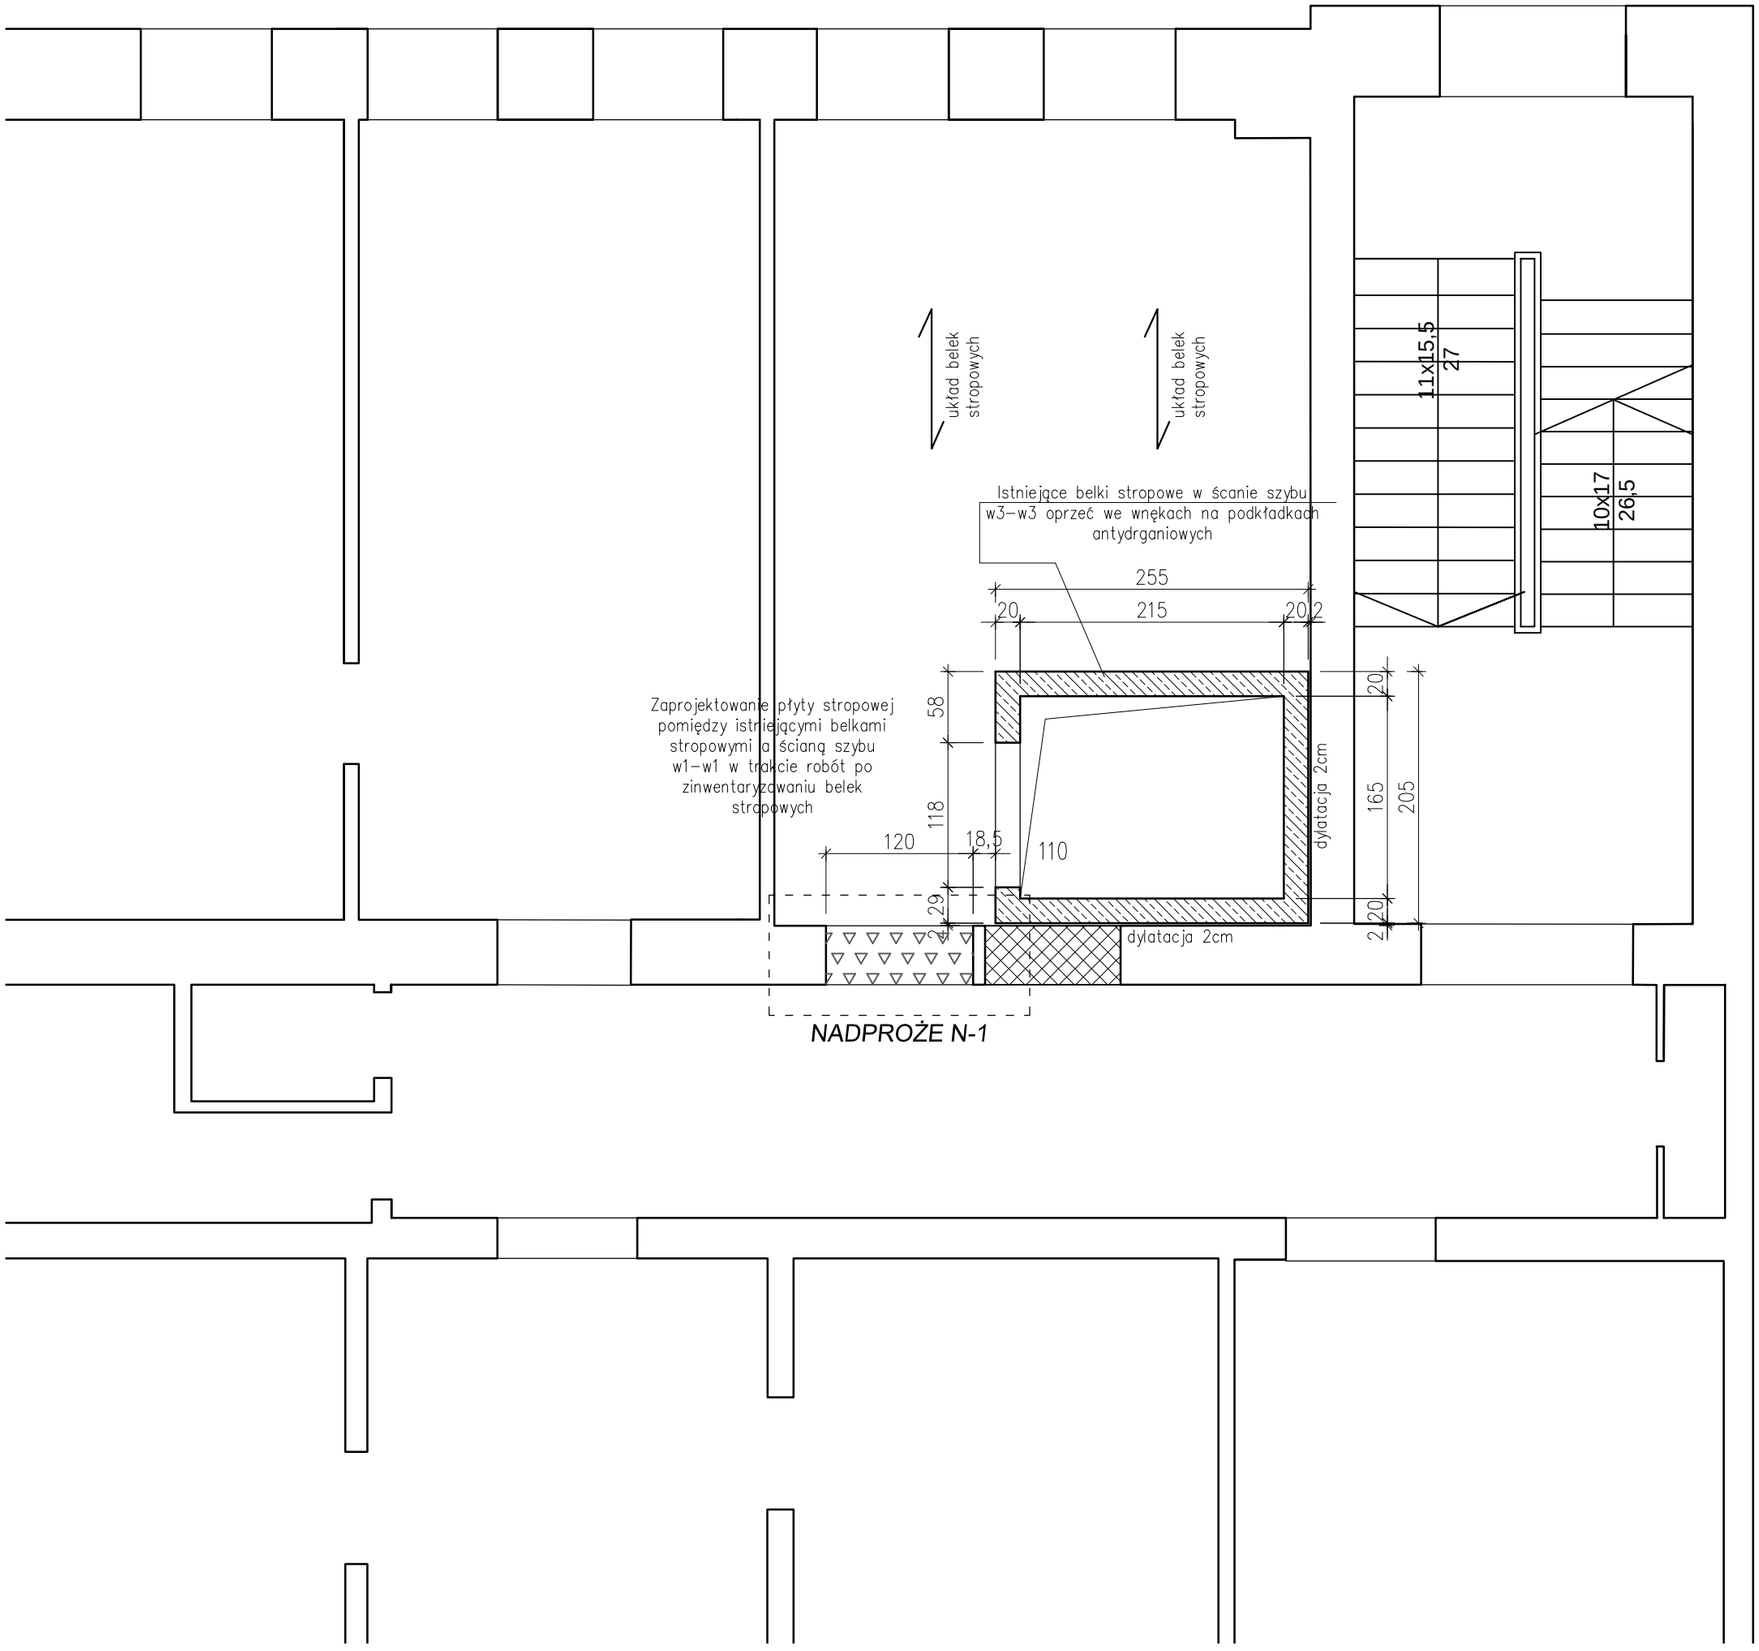

ELEMENTY ISTNIEJĄCE

ELEMENTY DO WYBURZENIA

ELEMENTY PROJEKTOWANE MUROWANE

ELEMENTY PROJEKTOWANE ŻELBETOWE

Nazwa i adres obiektu budowlanego:

Ministerstwo Rodziny, Pracy i Polityki Społecznej

Bracka 4, 00-502 Warszawa

Temat:

Przebudowa budynku biurowego w zakresie doposażenia w dźwig osobowy

Faza projektu:	Branża:
PROJEKT TECHNICZNY	**KONSTRUKCJA**

Temat opracowania:

RZUT II PIĘTRA - SZALUNEK

Data:	Skala:	Nr:
18.03.2025	**1:50**	**K 05**

Projektował:	**mgr inż. Damian Siwek**	Nr uprawnień	Podpis
Specjalność: konstrukcyjna do projektowania bez ograniczeń		**LUB/02893/ PWBKb/18**	
Sprawdzający:	**mgr inż. Sylwin Kamiński**	Nr uprawnień	Podpis
Specjalność: konstrukcyjna do projektowania bez ograniczeń		**Wa-1259/94**	