

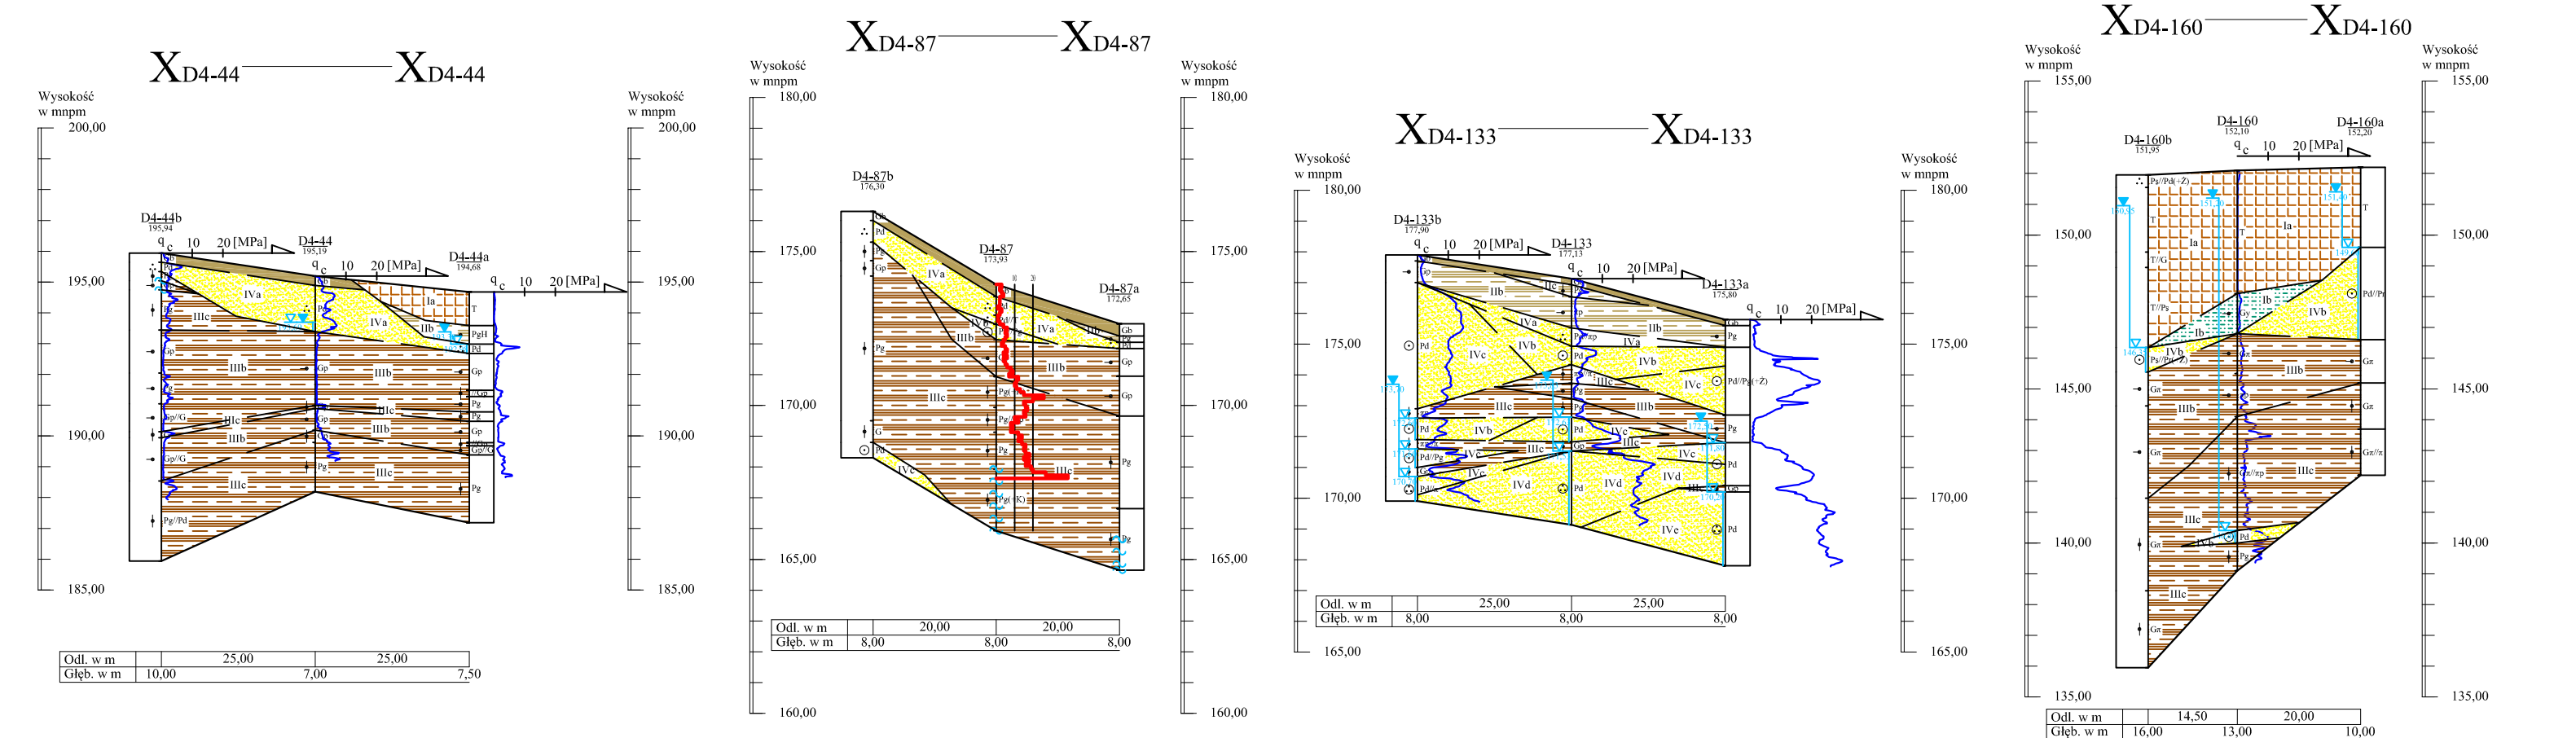


# Przepusty

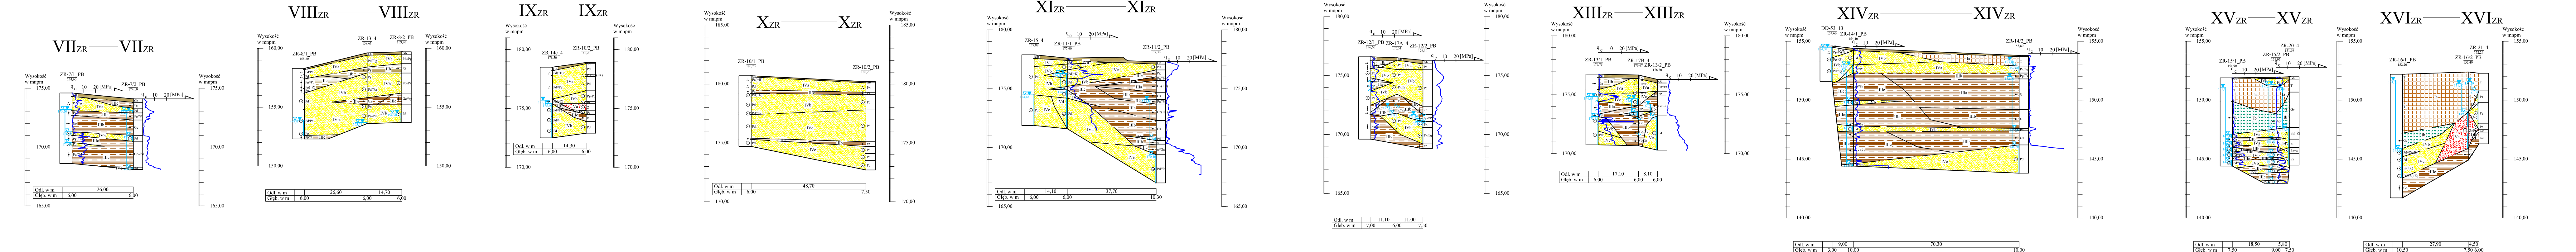

# Zbiorniki retencyjne

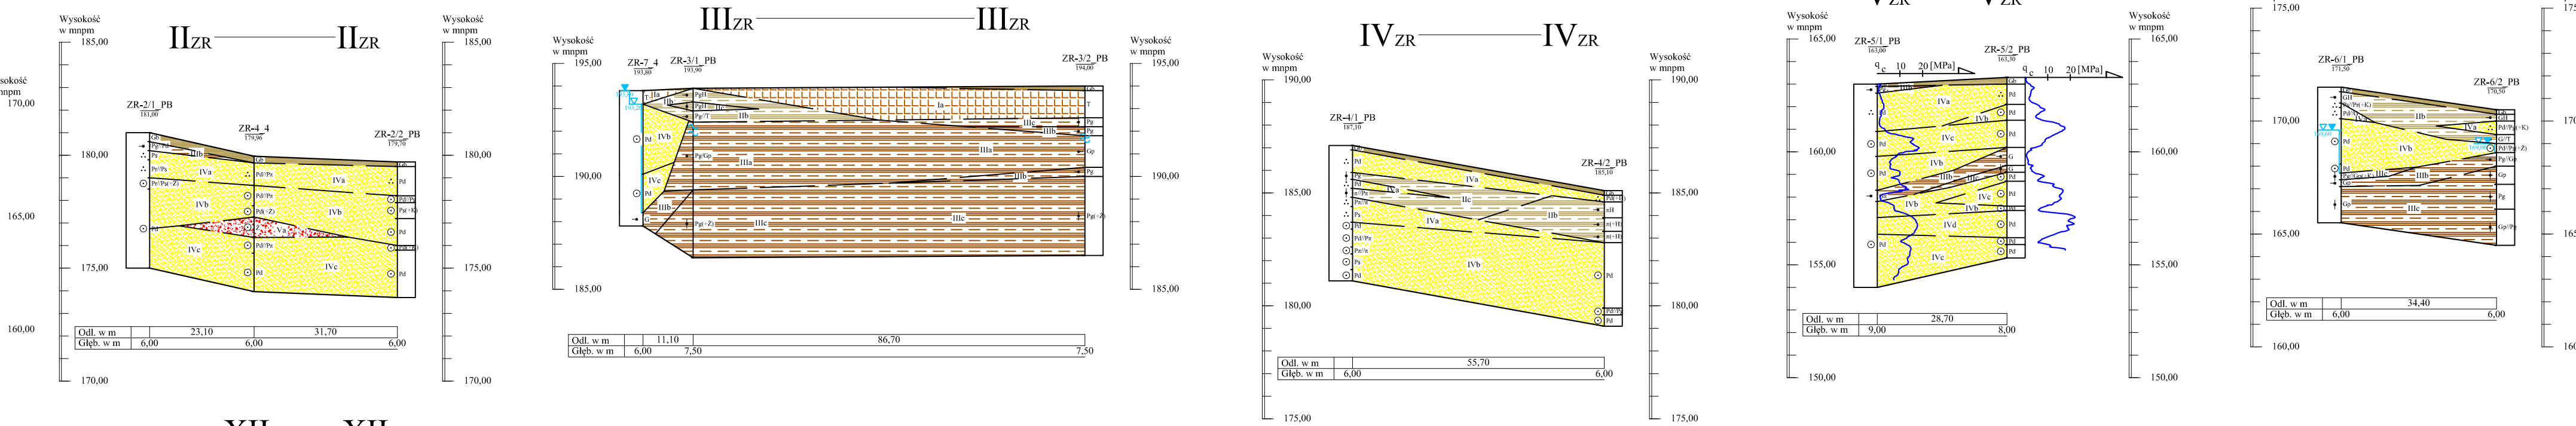

## PRZKROJE POPRZECZNE - ZADANIE 3 ODCINEK 1

INWESTOR:		Skarb Państwa – Generalny Dyrektor Dróg Krajowych i Autostrad reprezentowany przez: Generalną Dyrekcję Dróg Krajowych i Autostrad Oddział w Gdańsku ul. Subisława 5, 80-354 Gdańsk	
WYKONAWCA:		BIURO PROJEKTOWE:	
POLAQUA		Transprojekt Gdański Sp. z o.o. ul. Zabytkowa 2, 80-253 Gdańsk	
INGEO		DOKUMENTACJA BADAŃ PODŁOŻA GRUNTOWEGO PRZKROJE GEOTECHNICZNE	
WYKONAWCA		Data	
INGEO Sp. z o.o. 81-456 Gdynia, ul. Kopernika 7 tel. 58 623 21 00, fax 58 623 21 07 mail: biuro@ingeo.com.pl www.ingeo.com.pl		12.2018	
Tytuł		Nr umowy/projekta	
Inic i Nazwisko		DBPG/S6/Z3_1/2018	
mgr inż. Paweł Molicki		mgr inż. VIL-1374	
mgr inż. Olga Kijłkiewicz		V - 1932	
mgr inż. Agnieszka Kasyńska		VII - 1900	
mgr inż. Wojciech Cieślak		VII-1356	
Skala		Nr załącznika	
poz. 1:1 000		6.10	
SPRAWDZIŁ		pion. 1:200	