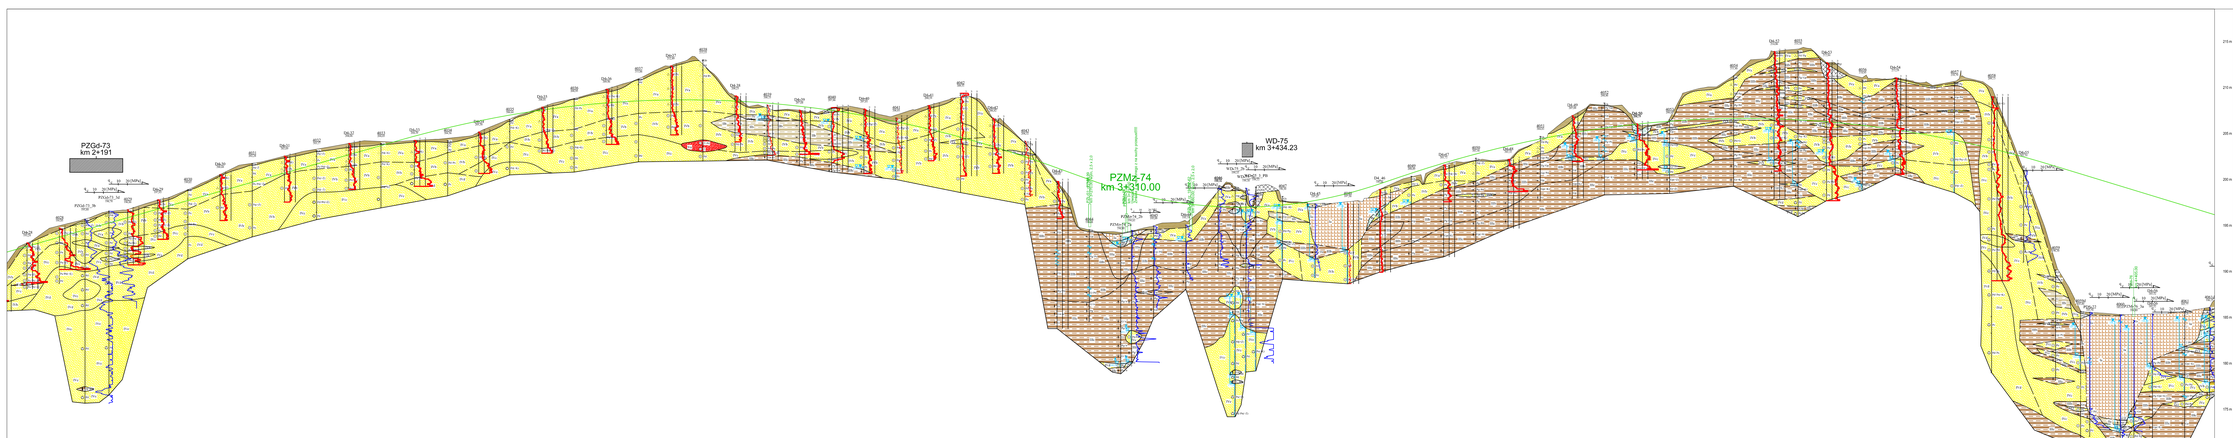

LEGENDA:

WARUNKI GRUNTOWE

PROSTE

ZŁOŻONE

SKOMPLIKOWANE

PROJEKTOWANA NIWELETA

PRZEKRÓJ PODŁUŻNY - ZADANIE 3 ODCINEK 1

INWESTOR: GDDKiA — Skarb Państwa – Generalny Dyrektor Dróg Krajowych i Autostrad reprezentowany przez: Generalną Dyrekcję Dróg Krajowych i Autostrad Oddział w Gdańsku, ul. Subisława 5, 80-354 Gdańsk

WYKONAWCA: POLAQUA — POLAQUA Sp. z o.o., ul. Dworska 1, Wielka Kozodrowska, 05-500 Piaseczno

BIURO PROJEKTOWE: Transprojekt Gdański Sp. z o.o., ul. Zabyłowa 2, 80-253 Gdańsk

INGEO

S6 — Budowa drogi ekspresowej S6 Słupsk-Gdańsk na odcinku Bożepole Wielkie/ początek Obwodnicy Trójmiasta. Zadanie 3 węzeł Szemud (bez węzła) - węzeł Gdynia Wielki Kack (z węzłem) ODCINEK 1

DOKUMENTACJA BADAŃ PODŁOŻA GRUNTOWEGO

PRZEKRÓJ GEOTECHNICZNY

WYKONAWCA: INGEO Sp. z o.o., 83-110 Tczew, ul. Kociewska 6, tel. 58 532 13 60, fax. 58 532 13 87, e-mail: ingeo@ingeo.com.pl, www.ingeo.com.pl

	Data	12.2018	Nr umowy projektu: DBPG/S6/Z3_1/2018
	Nazwisko	Podpis	Nr uprawnień	Podpis	Skala: poz. 1:2 000 / pion. 1:200	Nr rysunku: 5.2
OPRACOWAŁ/A						
	mgr inż.	Paweł Kiełbik	VII/1378			
	mgr	Olga Kilanowicz	w. r. 1993			
		Agata Kaczor	VII / 1500			
SPRAWDZIŁ	mgr inż.	Wojciech Ciołek	VII/1356			