RZUT DACHU

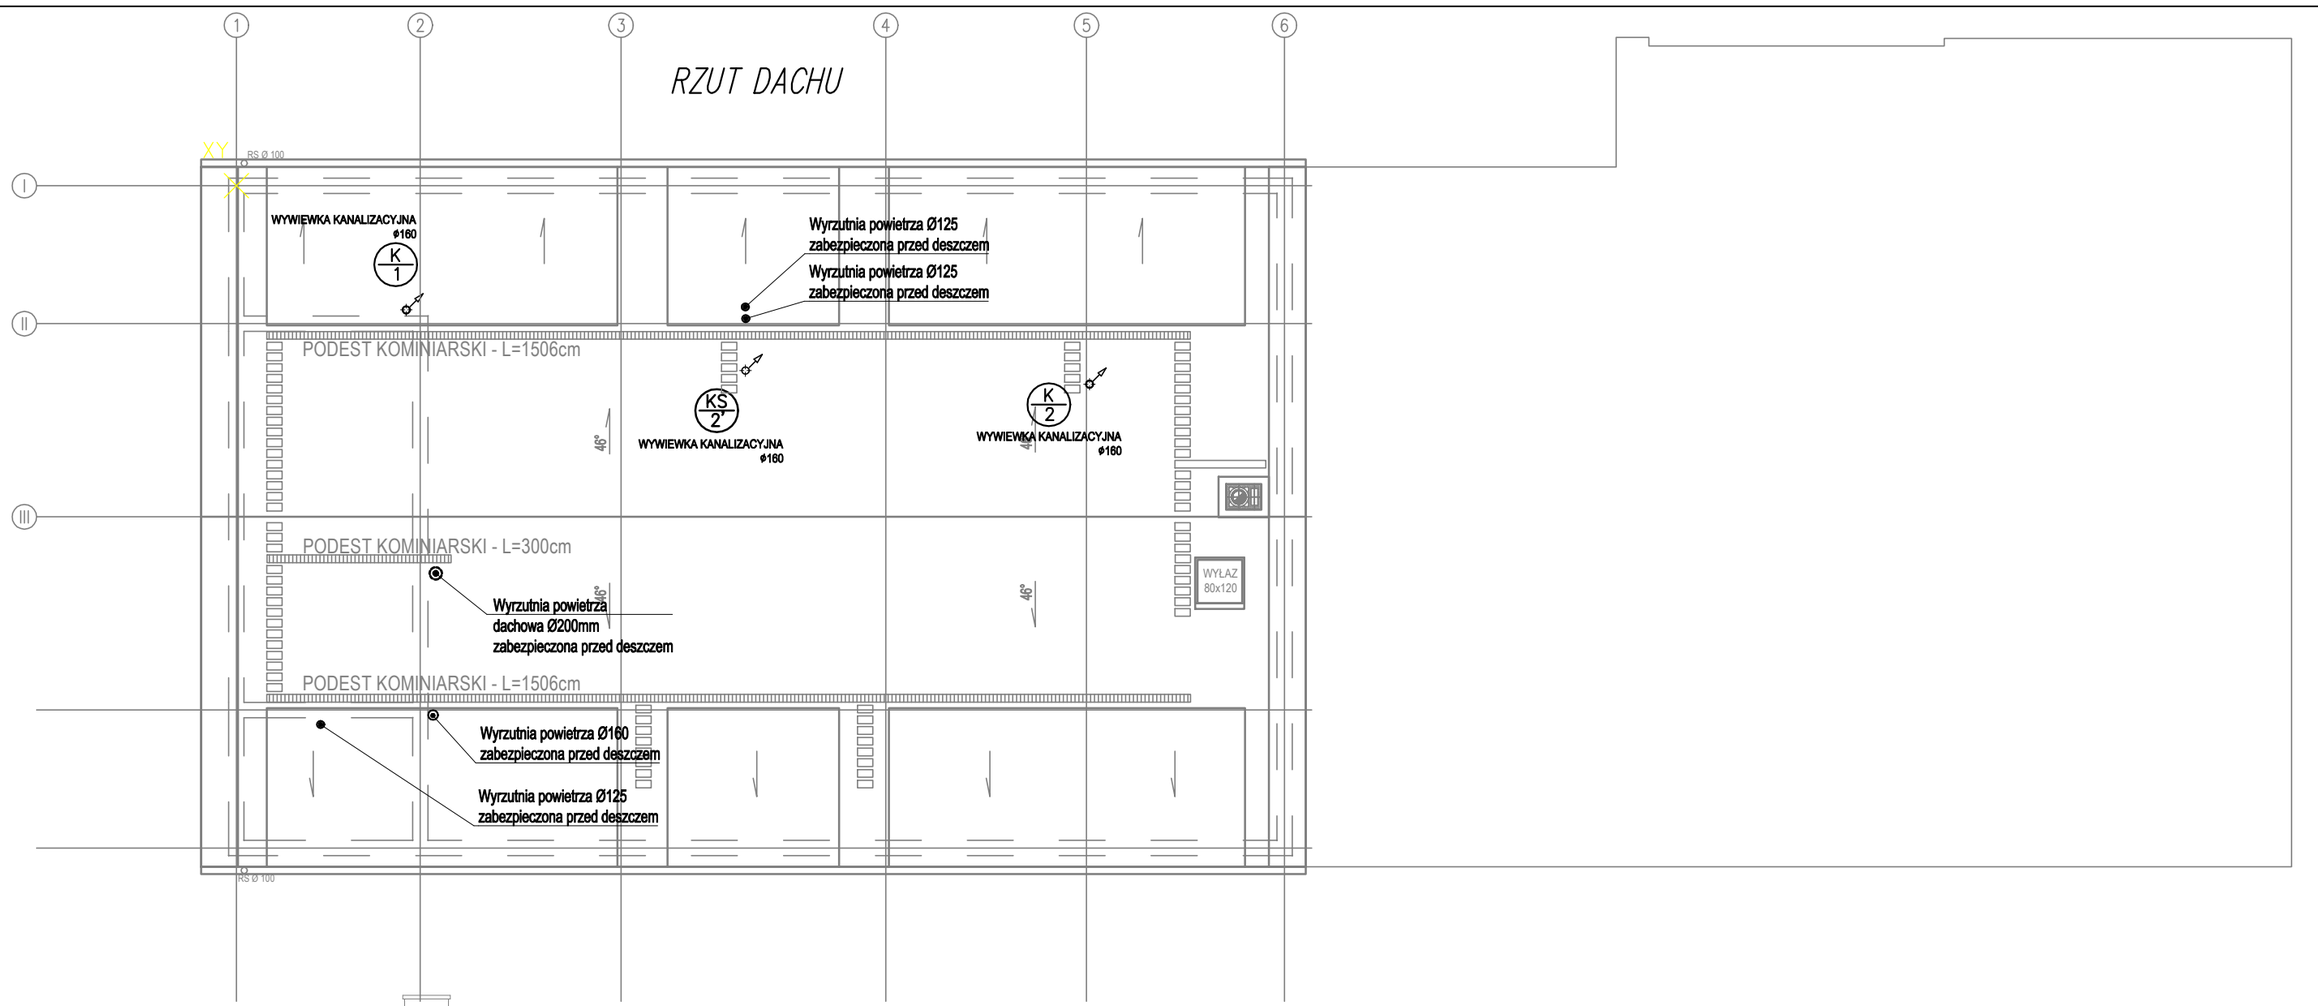

PRZEKRÓJ B'-B'

PRZEKRÓJ B'–B'

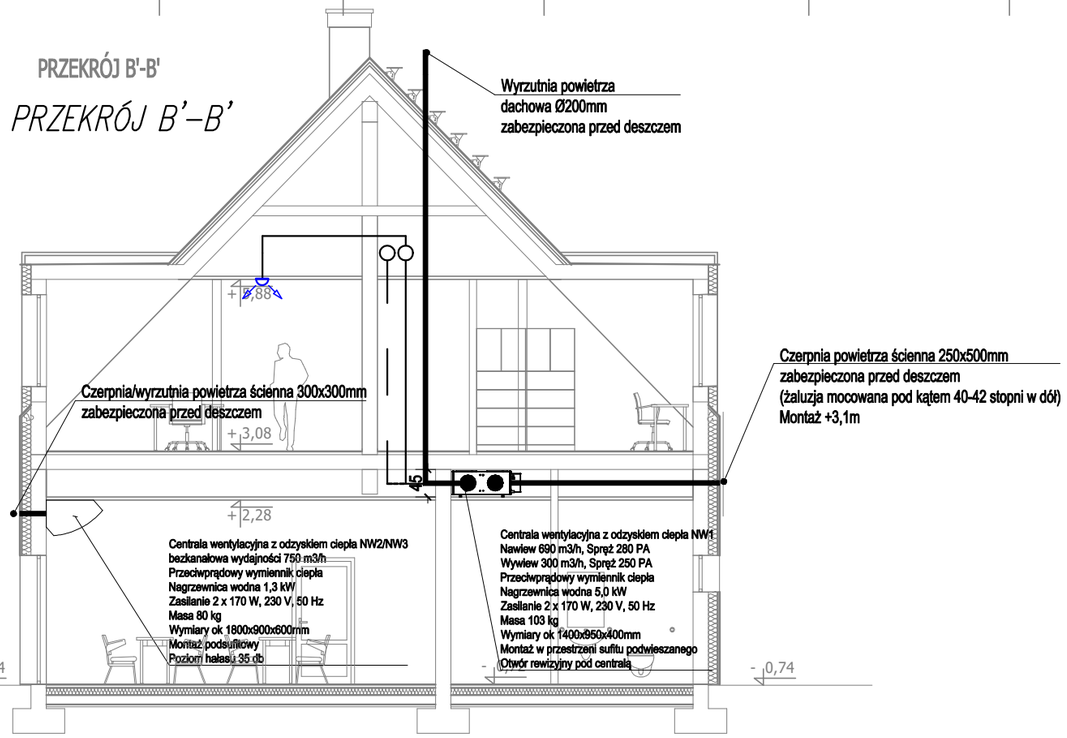

JEDNOSTKA PROJEKTOWA:	ATRIUM STUDIO pracownia projektowa	ATRIUM STUDIO PRACOWNIA PROJEKTOWA JACEK NOWAKOWSKI UL. ZA CYTADELĄ 5, 61-663 POZNAŃ					
INWESTOR:		GOSPODARSTWO LEŚNE - LASY PAŃSTWOWE; NADLEŚNICTWO SIERAKÓW, BUCHARZEWO 153, 64-410 SIERAKÓW					
INWESTYCJA:	BUDOWA (NOWEJ) CZĘŚCI BUDYNKU Z SALĄ KONFERENCYJNĄ W BUDYNKU SIEDZIBY NADLEŚNICTWA SIERAKÓW W BUCHARZEWIE						
LOKALIZACJA / DZIAŁKA:	BUCHARZEWO 153, 64-410 SIERAKÓW, DZIAŁKA nr 327/5 obręb BUCHARZEWO OBSZAR WIEJSKI, GMINA SIERAKÓW, POWIAT MIĘDZYCHODZKI, WOJ. WIELKOPOLSKIE						
BRANŻA:	SANITARNA	SPECJALNOŚĆ / NR UPRAWNIEŃ				PODPIS	
PROJEKTOWAŁ:	mgr inż. Adam Masłowski	uprawnienia budowlane w specjalności sanitarnej do projektowania bez ograniczeń				WKP/0350/POOS/12	
OPRACOWAŁ:	mgr inż. Bartłomiej Kowalówka	uprawnienia budowlane w specjalności sanitarnej do projektowania bez ograniczeń				WAM/0027/POOS/03	
SPRAWDZIŁ:							
TYTUŁ RYSUNKU:	RZUT DACHU / PRZEKRÓJ WENTYLACJI						
STADIUM:	PROJEKT WYKONAWCZY	DATA :	11.2019	SKALA :	1 : 100	NR RYSUNKU :	S-5.3

PRAWA AUTORSKIE ZASTRZEŻONE-Ustawa z dnia 04.02.1994 r.(Dz.U. 1994. Nr 24 poz. 83) Powielanie we wszelkiej postaci bez pisemnej zgody Autora zabronione.