



SCHEMAT STROPU POZ. +3,42

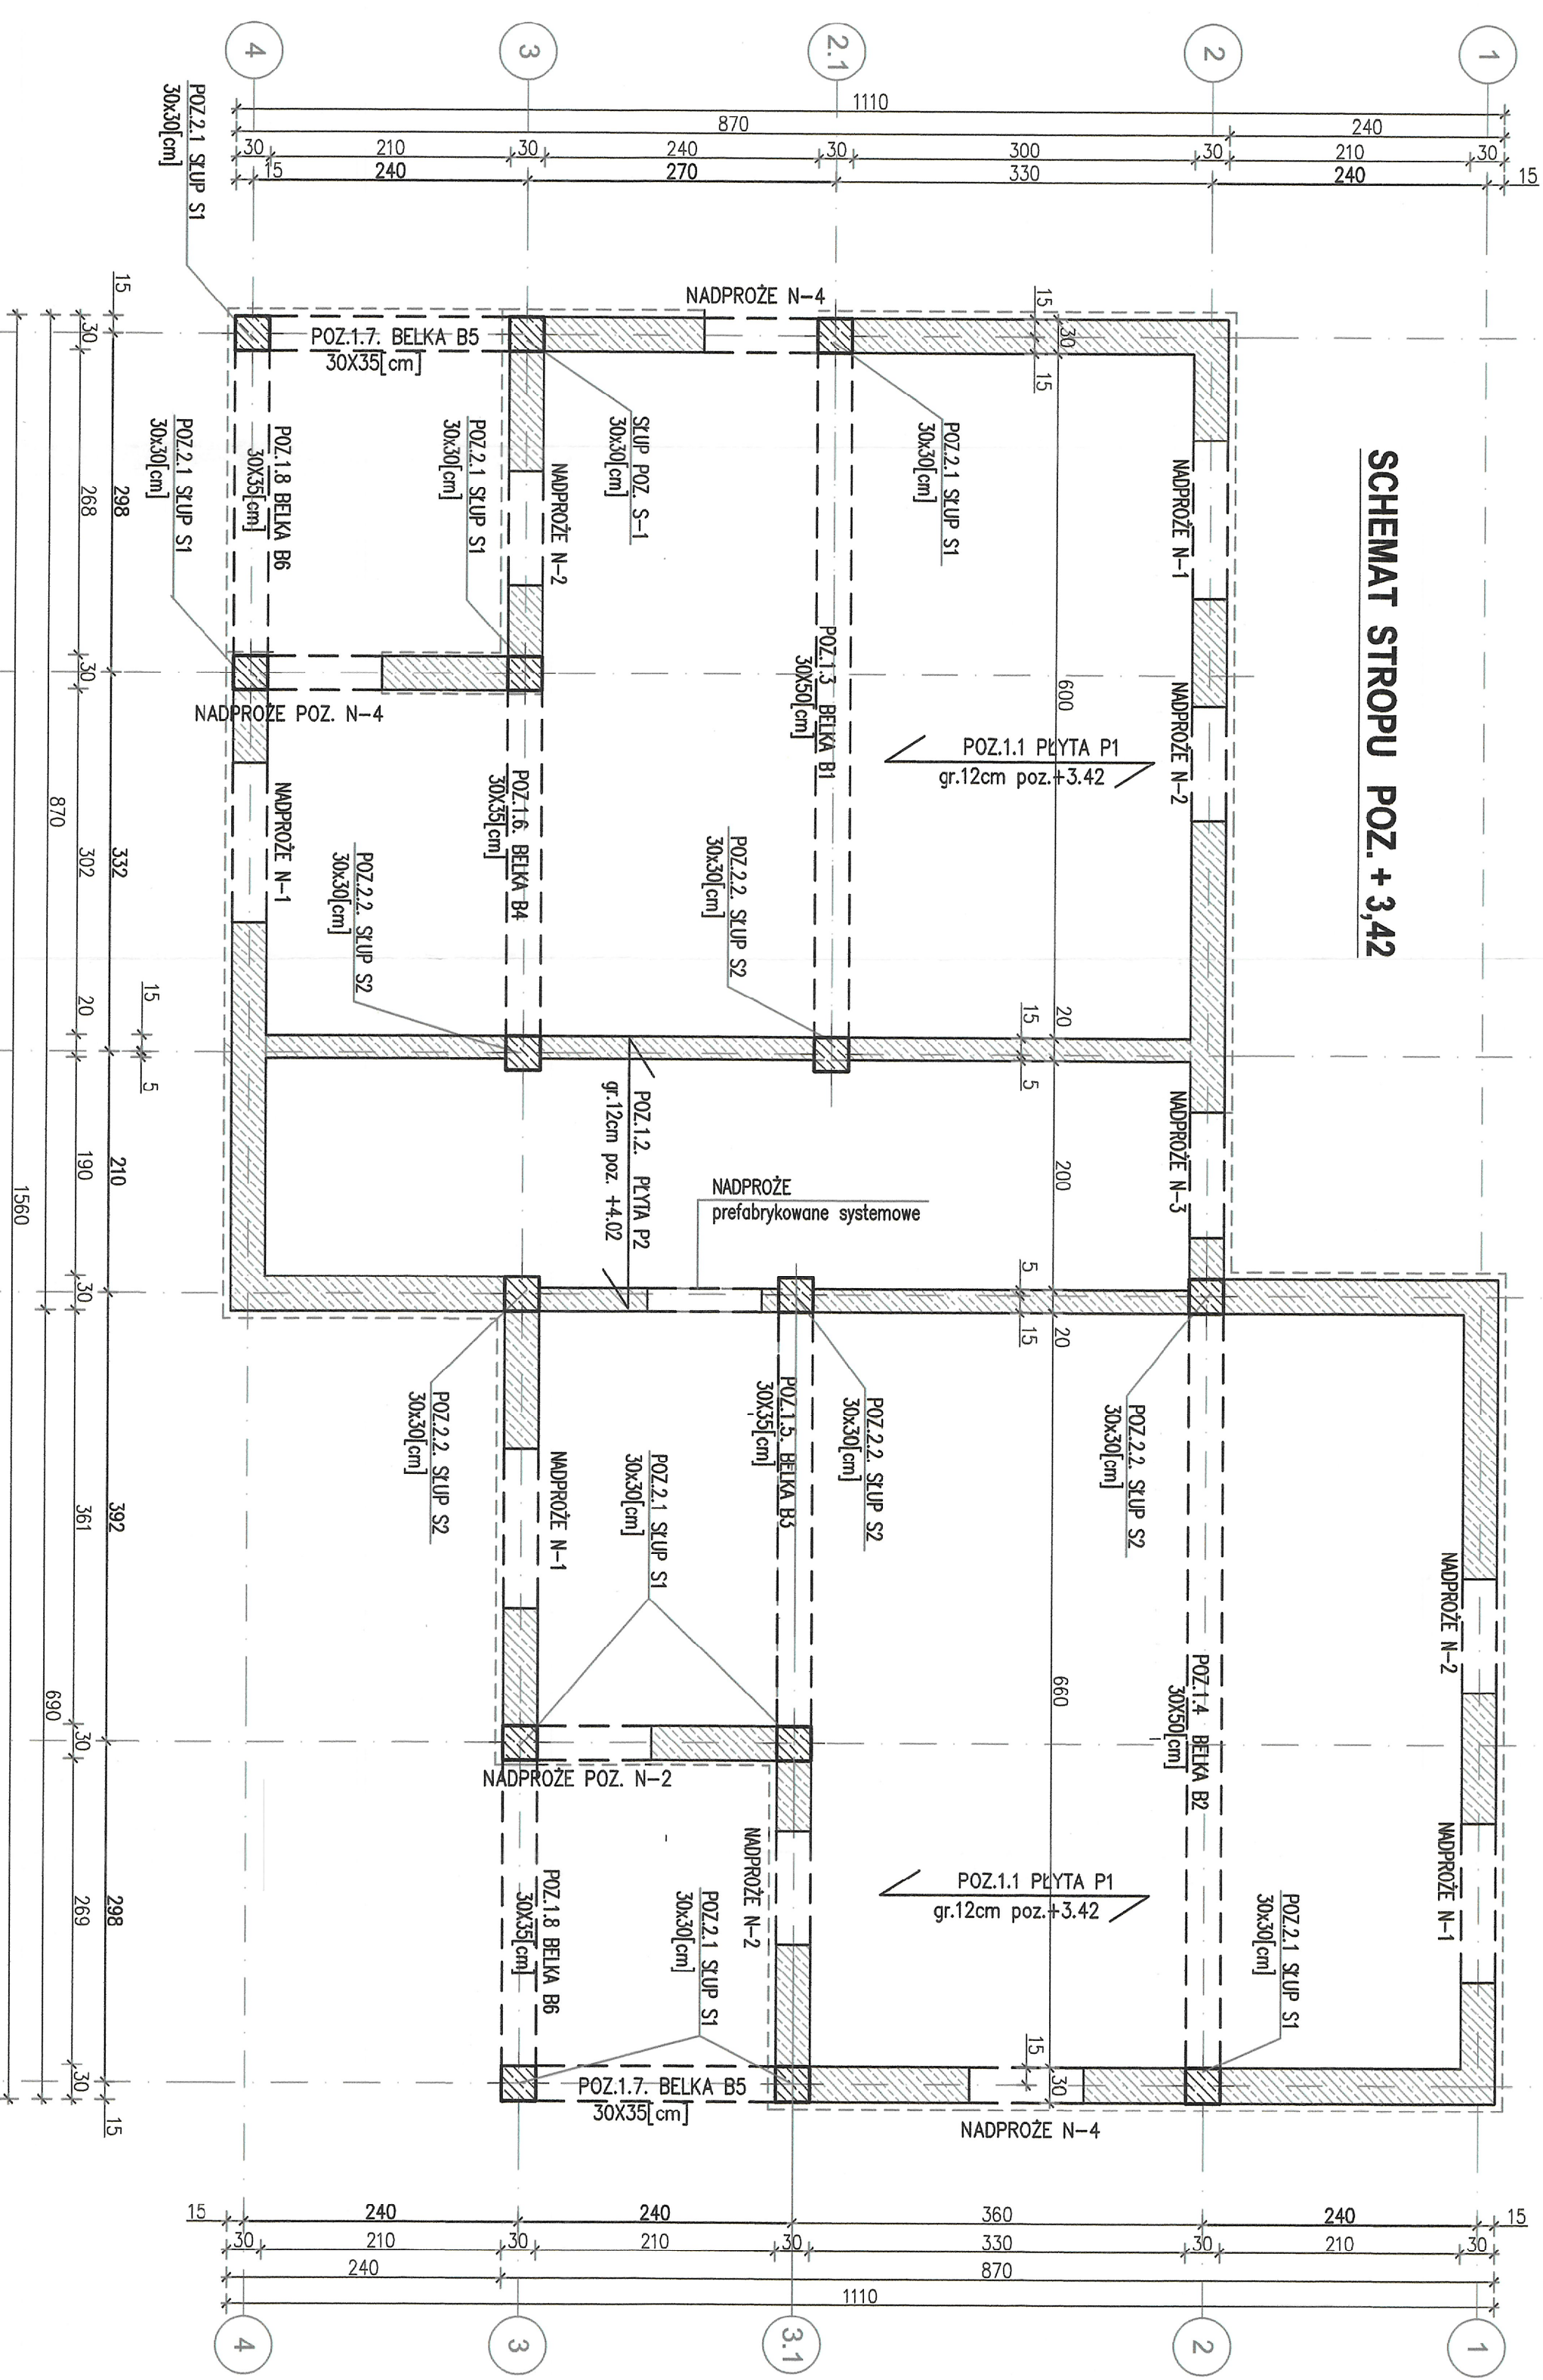

SCHEMAT STROPU POZ. +4,02

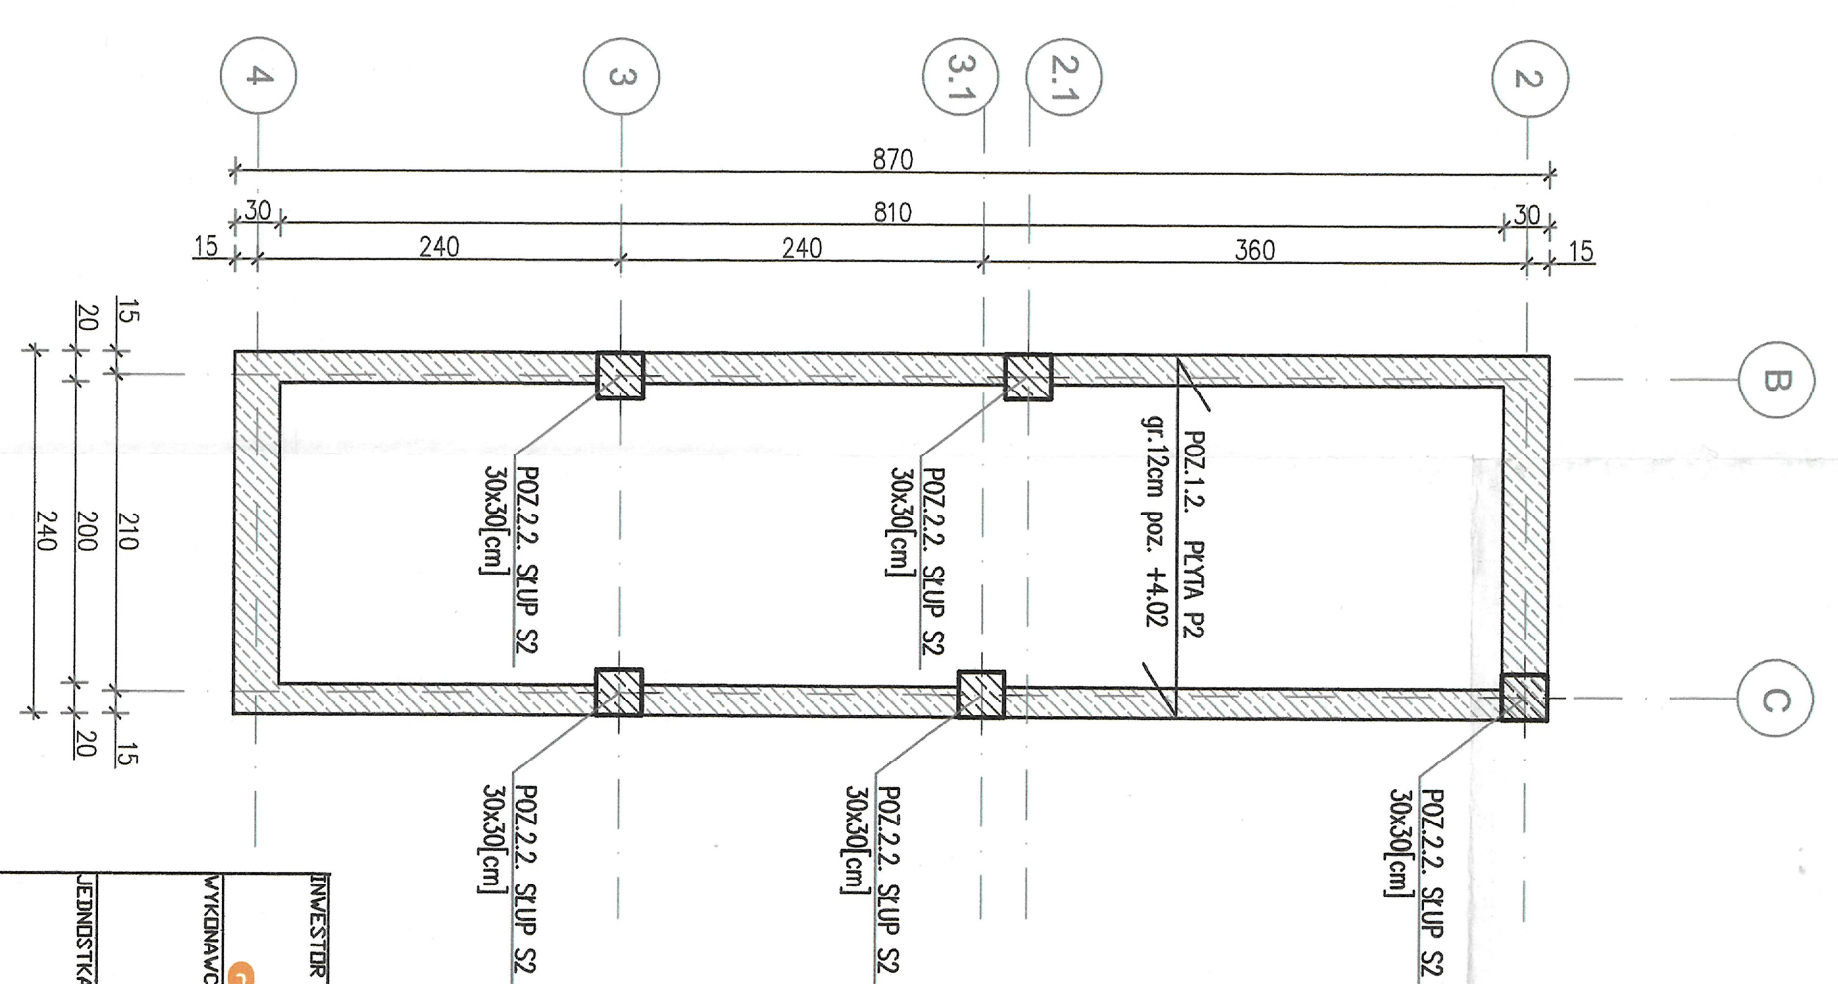

INWESTOR		Skarż Państwa - Generalny Dyrektor Dróg Krajowych i Autostrad	
WYKONAWCA		BUDIMEX S.A.	
JEDYNOSTKA PROJEKTOWA		TRAKT	
ZAMIERZENIE INWESTYCYJNE		Projekt i budowa obwodnicy Brzozowa w ciągu S3 oraz dostosowanie drogi krajowej nr 3 do parametrów drogi ekspresowej na odcinku Brzozowo-Miękowo	
ZADANIE		Budowa obwodnicy Brzozowa w ciągu S3 oraz rozbudowa drogi krajowej nr 3 do parametrów drogi ekspresowej na odcinku Brzozowo-Miękowo	
Tytuł rysunku		STROPODACH - SCHEMAT KONSTRUKCJI	
Funkcja		IMIE I NAZWISKO	
Projektant		mgr inż. Adam Włoczek	
Sprawdzający		inż. Andrzej Trocna	
Skala		1:200	
Data wydania		2018	
Strona		1 z 1	
Numer rysunku		1.2/PAR-1-1-PB-01	