



SCHEMAT STROPU POZ. +3,42

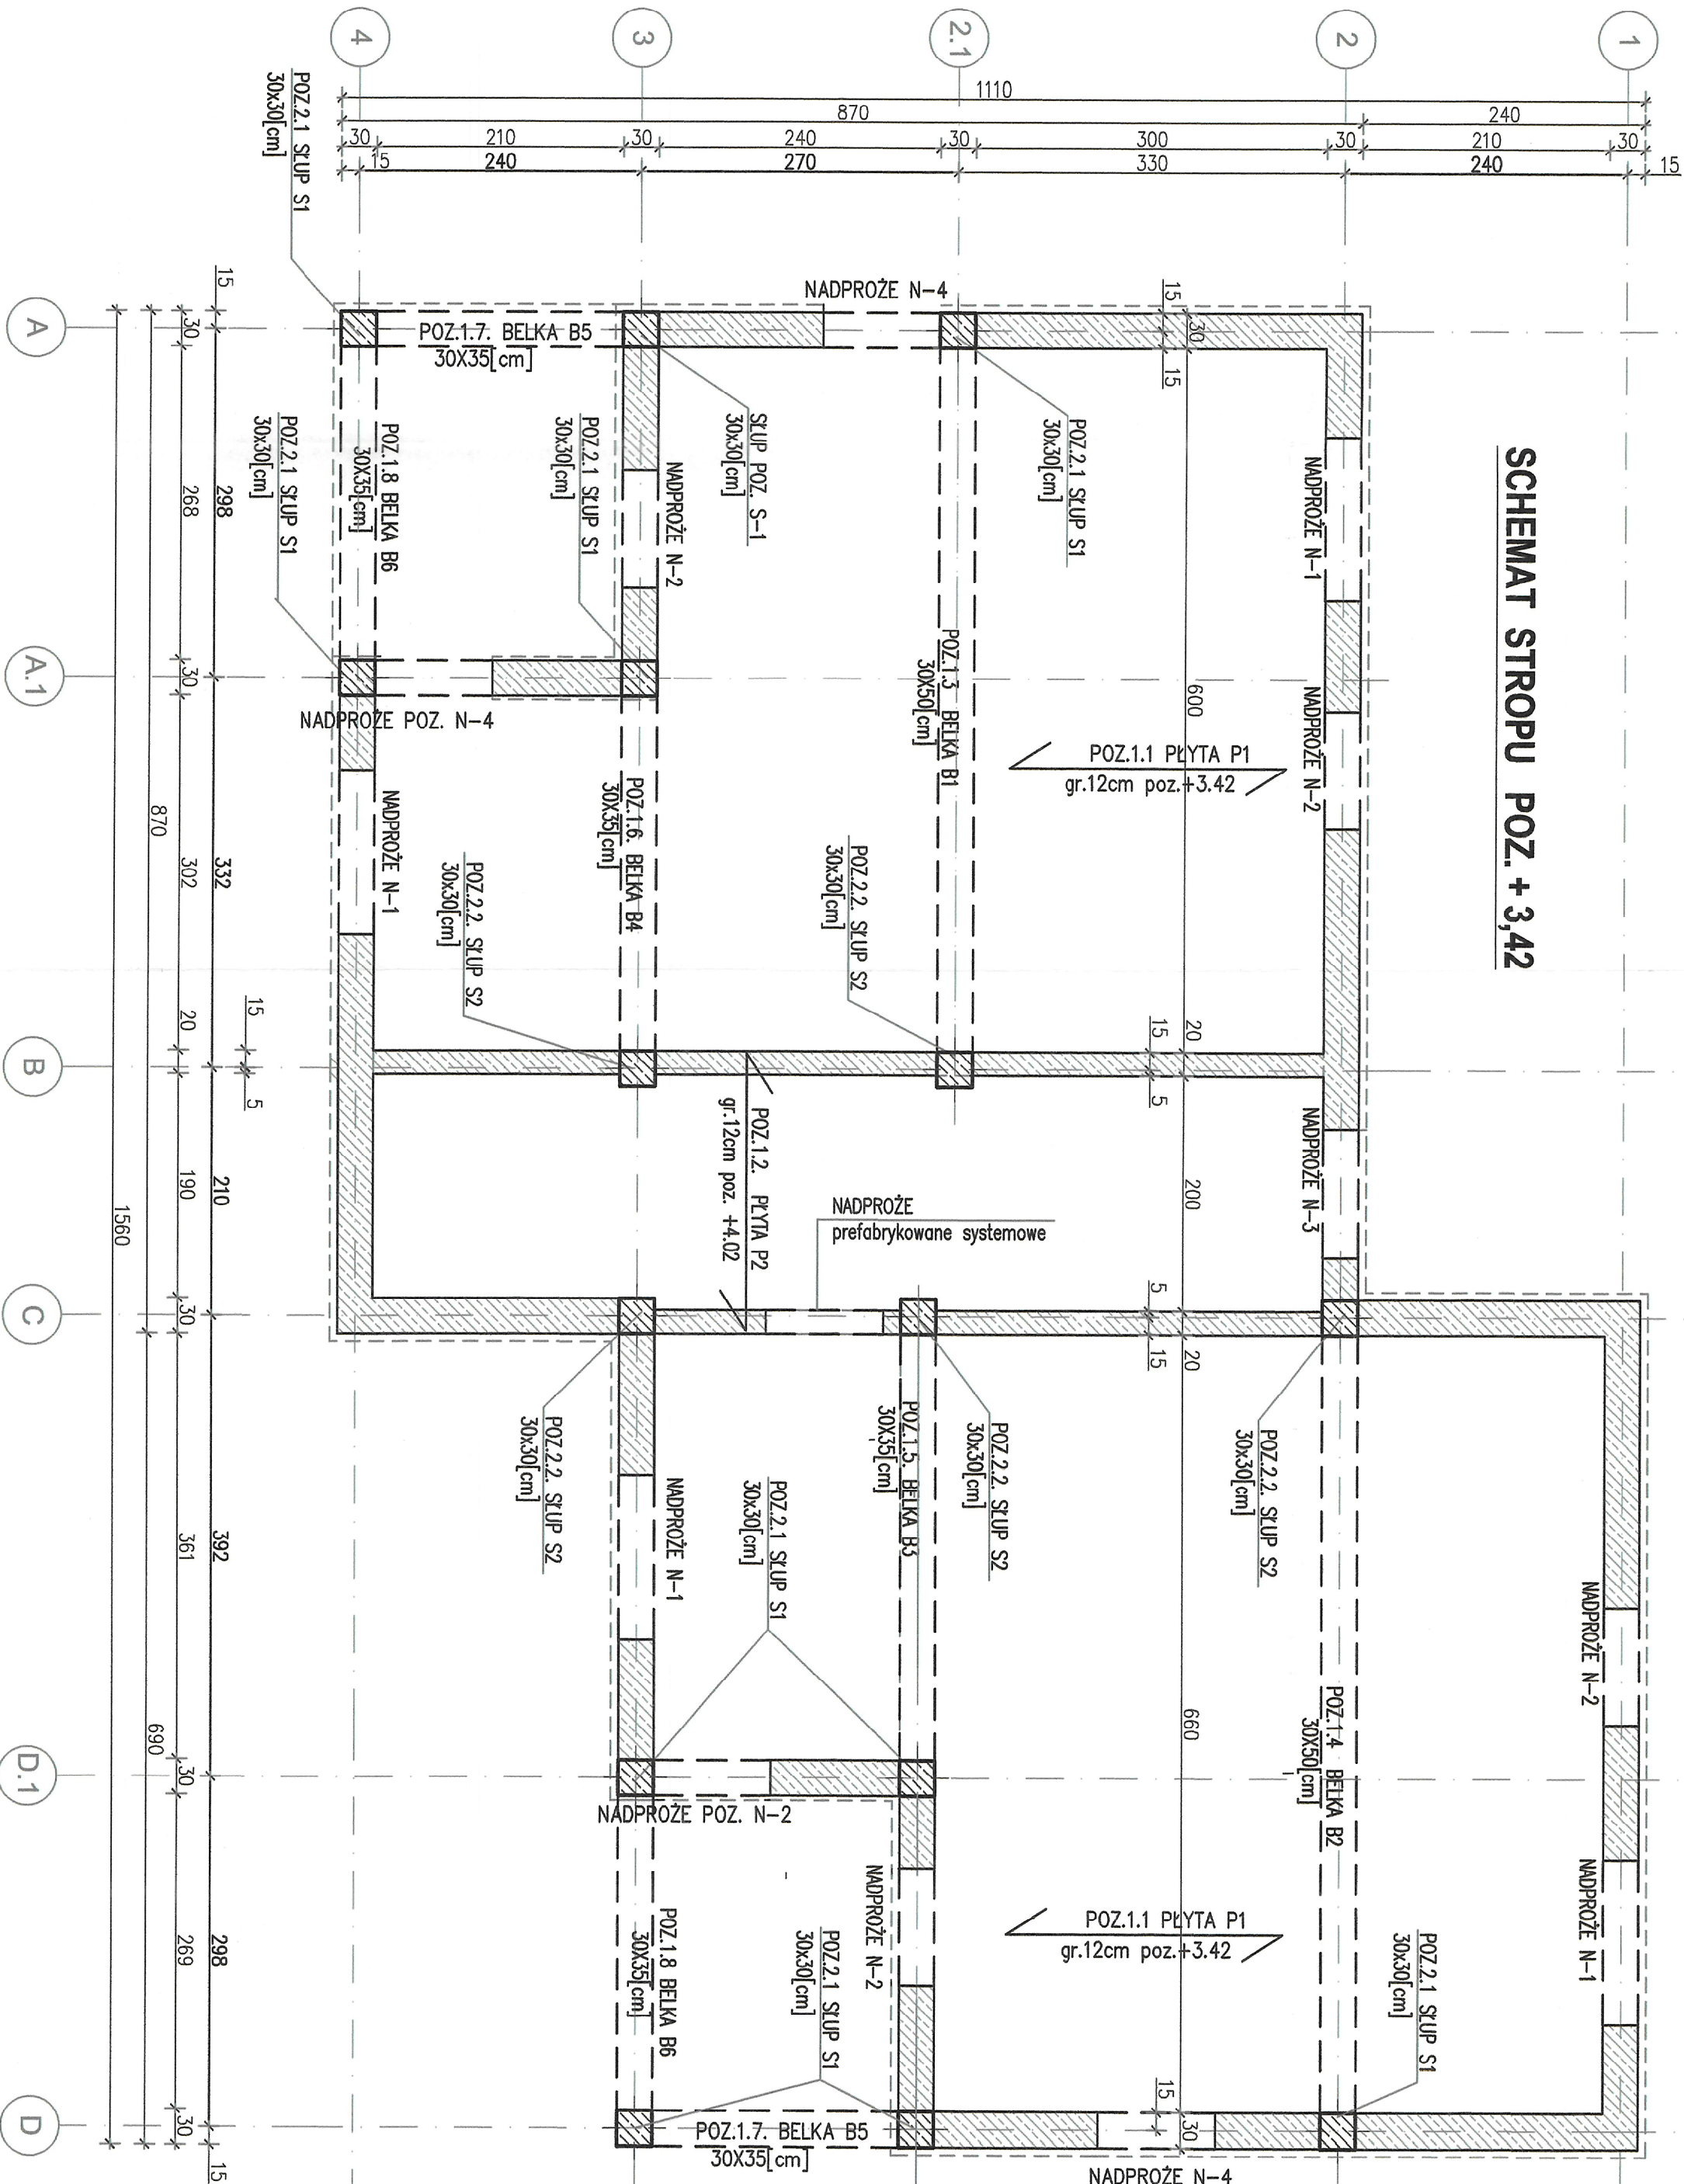

SCHEMAT STROPU POZ. +4,02

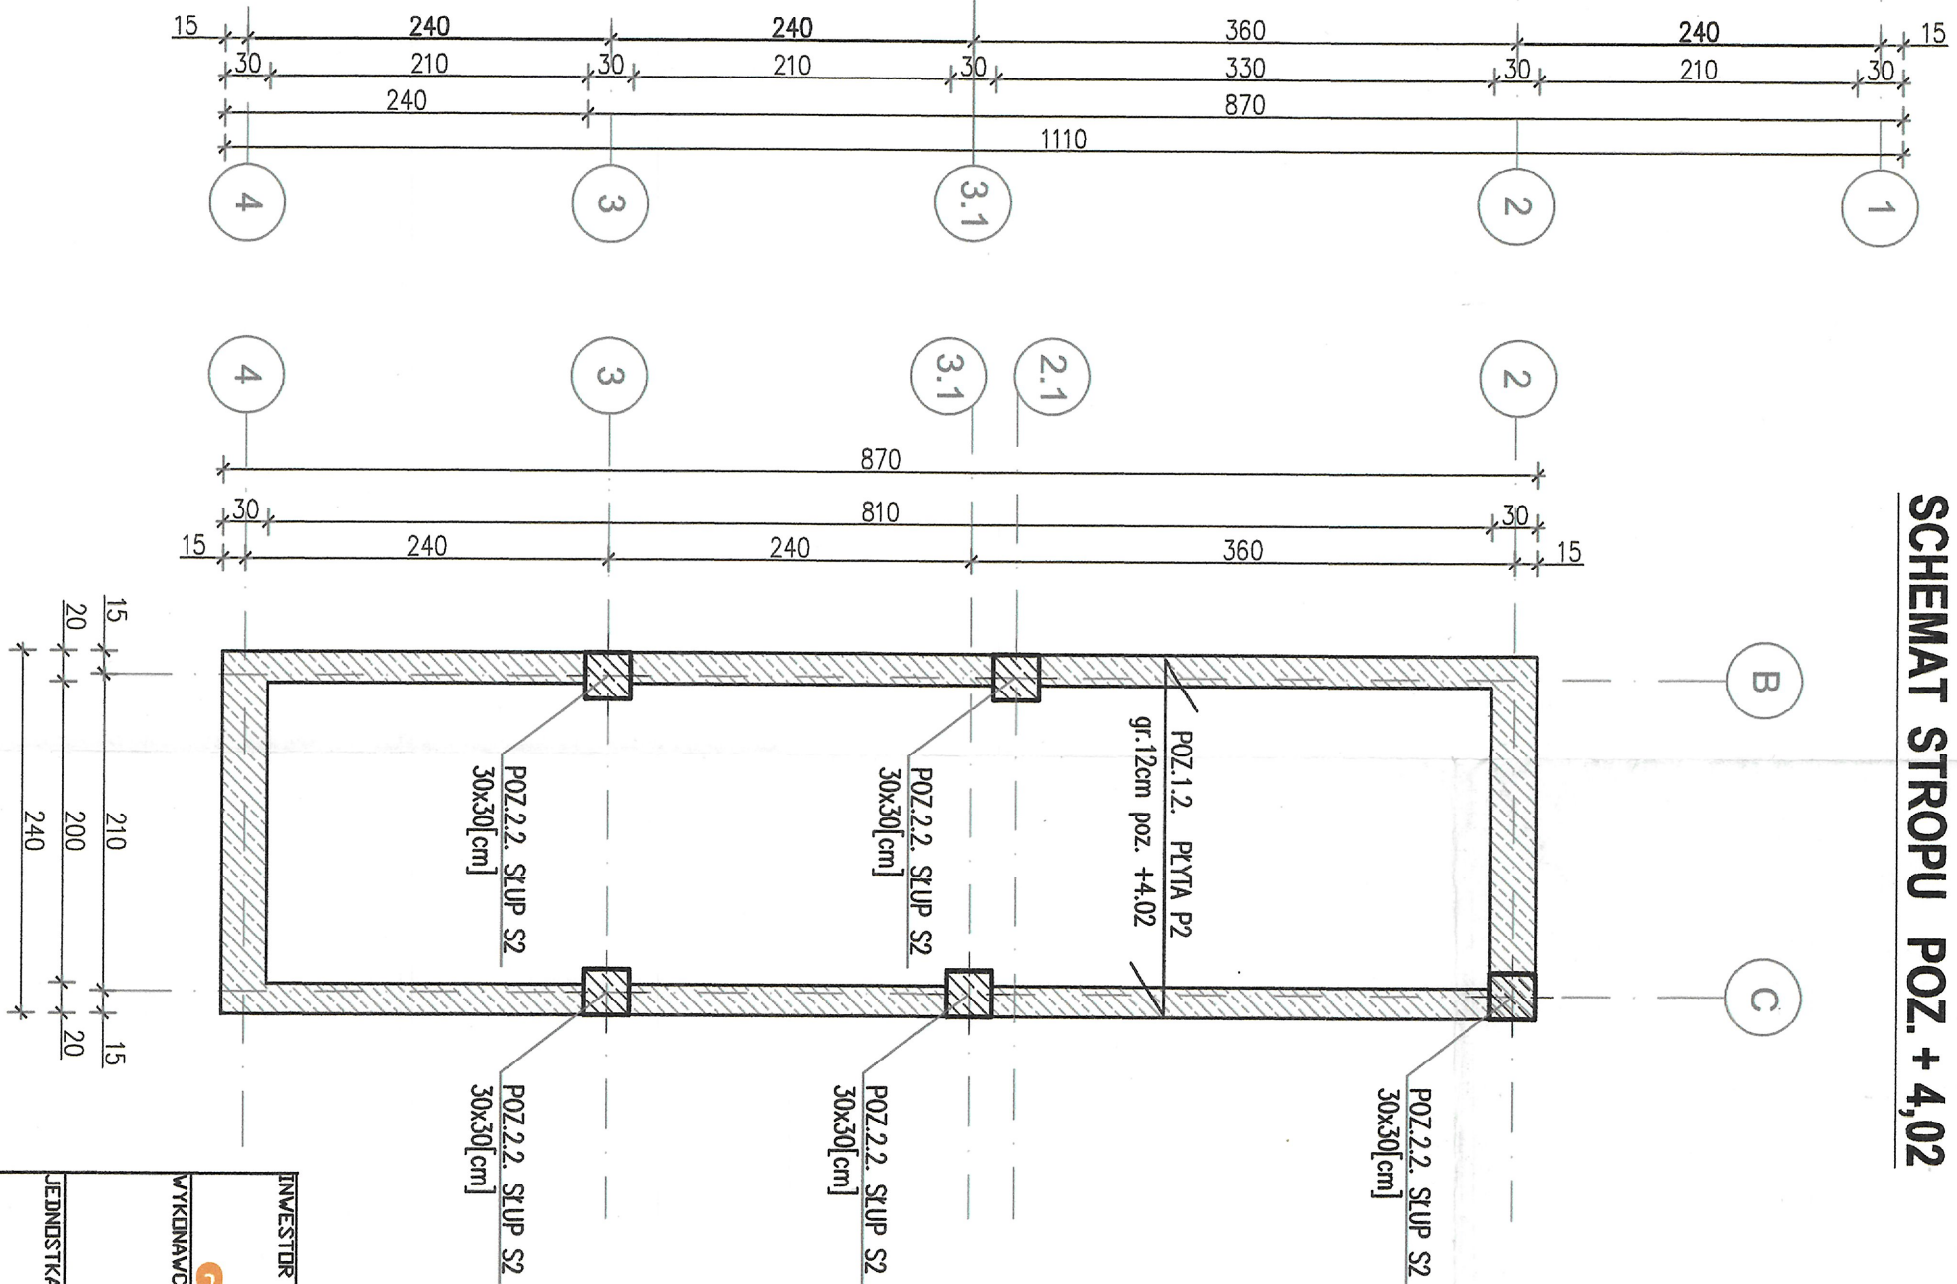

DOINWESTYCJA, SĄTOKOWANCA
Za zgodą Zarządu
KIEROWNICZKA
Marek Bucharz

INWESTOR Skarb Państwa - Generalny Dyrektor Dróg Krajowych i Autostrad
WYKONAWCA **GDOKIA** Generalna Dyrekcja Dróg Krajowych i Autostrad Oddział w Szczecinie
al. Bohaterów Warszawy 33, 70-340 Szczecin

BUDIMEX S.A.
ul. Światła 40
01-040 Warszawa
budimex
JEDYNOSTKA PROJEKTOWA **TRAKT** 40-159 Katowice, ul. Bełkowska 8a
ul. Światła 40, 01-040 Warszawa

ZAMIERZENIE INWESTYCYJNE
Projekt i budowa obwodnicy Brzozowa w ciągu S3 oraz
dostosowanie drogi krajowej nr 3 do parametrów drogi
ekspresowej na odcinku Brzozowo-Miękowo

ZADANIE Budowa obwodnicy Brzozowa w ciągu S3 oraz
rozbudowa drogi krajowej nr 3 do parametrów drogi
ekspresowej na odcinku Brzozowo-Miękowo
TDM TOM IX.11 - PROJEKT ARCHITEKTONICZNO - BUDOWLANY
ARCHITEKTURA IOP - Rozbiórka wschod. Toalet i elementów malej architektury.
TOM IX.11.2 - Budynki WC - część konstrukcyjna
TYTUŁ RYSUNKU STROPODACH - SCHEMAT KONSTRUKCJI

| FUNKCJA | | IMIĘ I NAZWISKO | | BRANŻA/NUMER UPRAWNIENI | | PODPIS | |
|------------------|--|-------------------------|--|-------------------------|--|-------------------|--|
| PROJEKTANT | | mgr inż. Adam Wleczorek | | SLK.77061/PBKv.17 | | | |
| SPRAWDZAJĄCY | | inż. Andrzej Trucha | | 489/81 | | | |
| INŻ. INOWY | | SKALA | | DATA | | STRASIM | |
| 4242424242424242 | | 1:50 | | 2018 | | PAB | |
| GR-72/177 | | | | | | BRANŻA | |
| | | | | | | KONSTRUKCJE | |
| | | | | | | NR RYS. | |
| | | | | | | 1.2/PAR-1-1-PB-01 | |