


RZUT I PIĘTRA
Skala 1:100

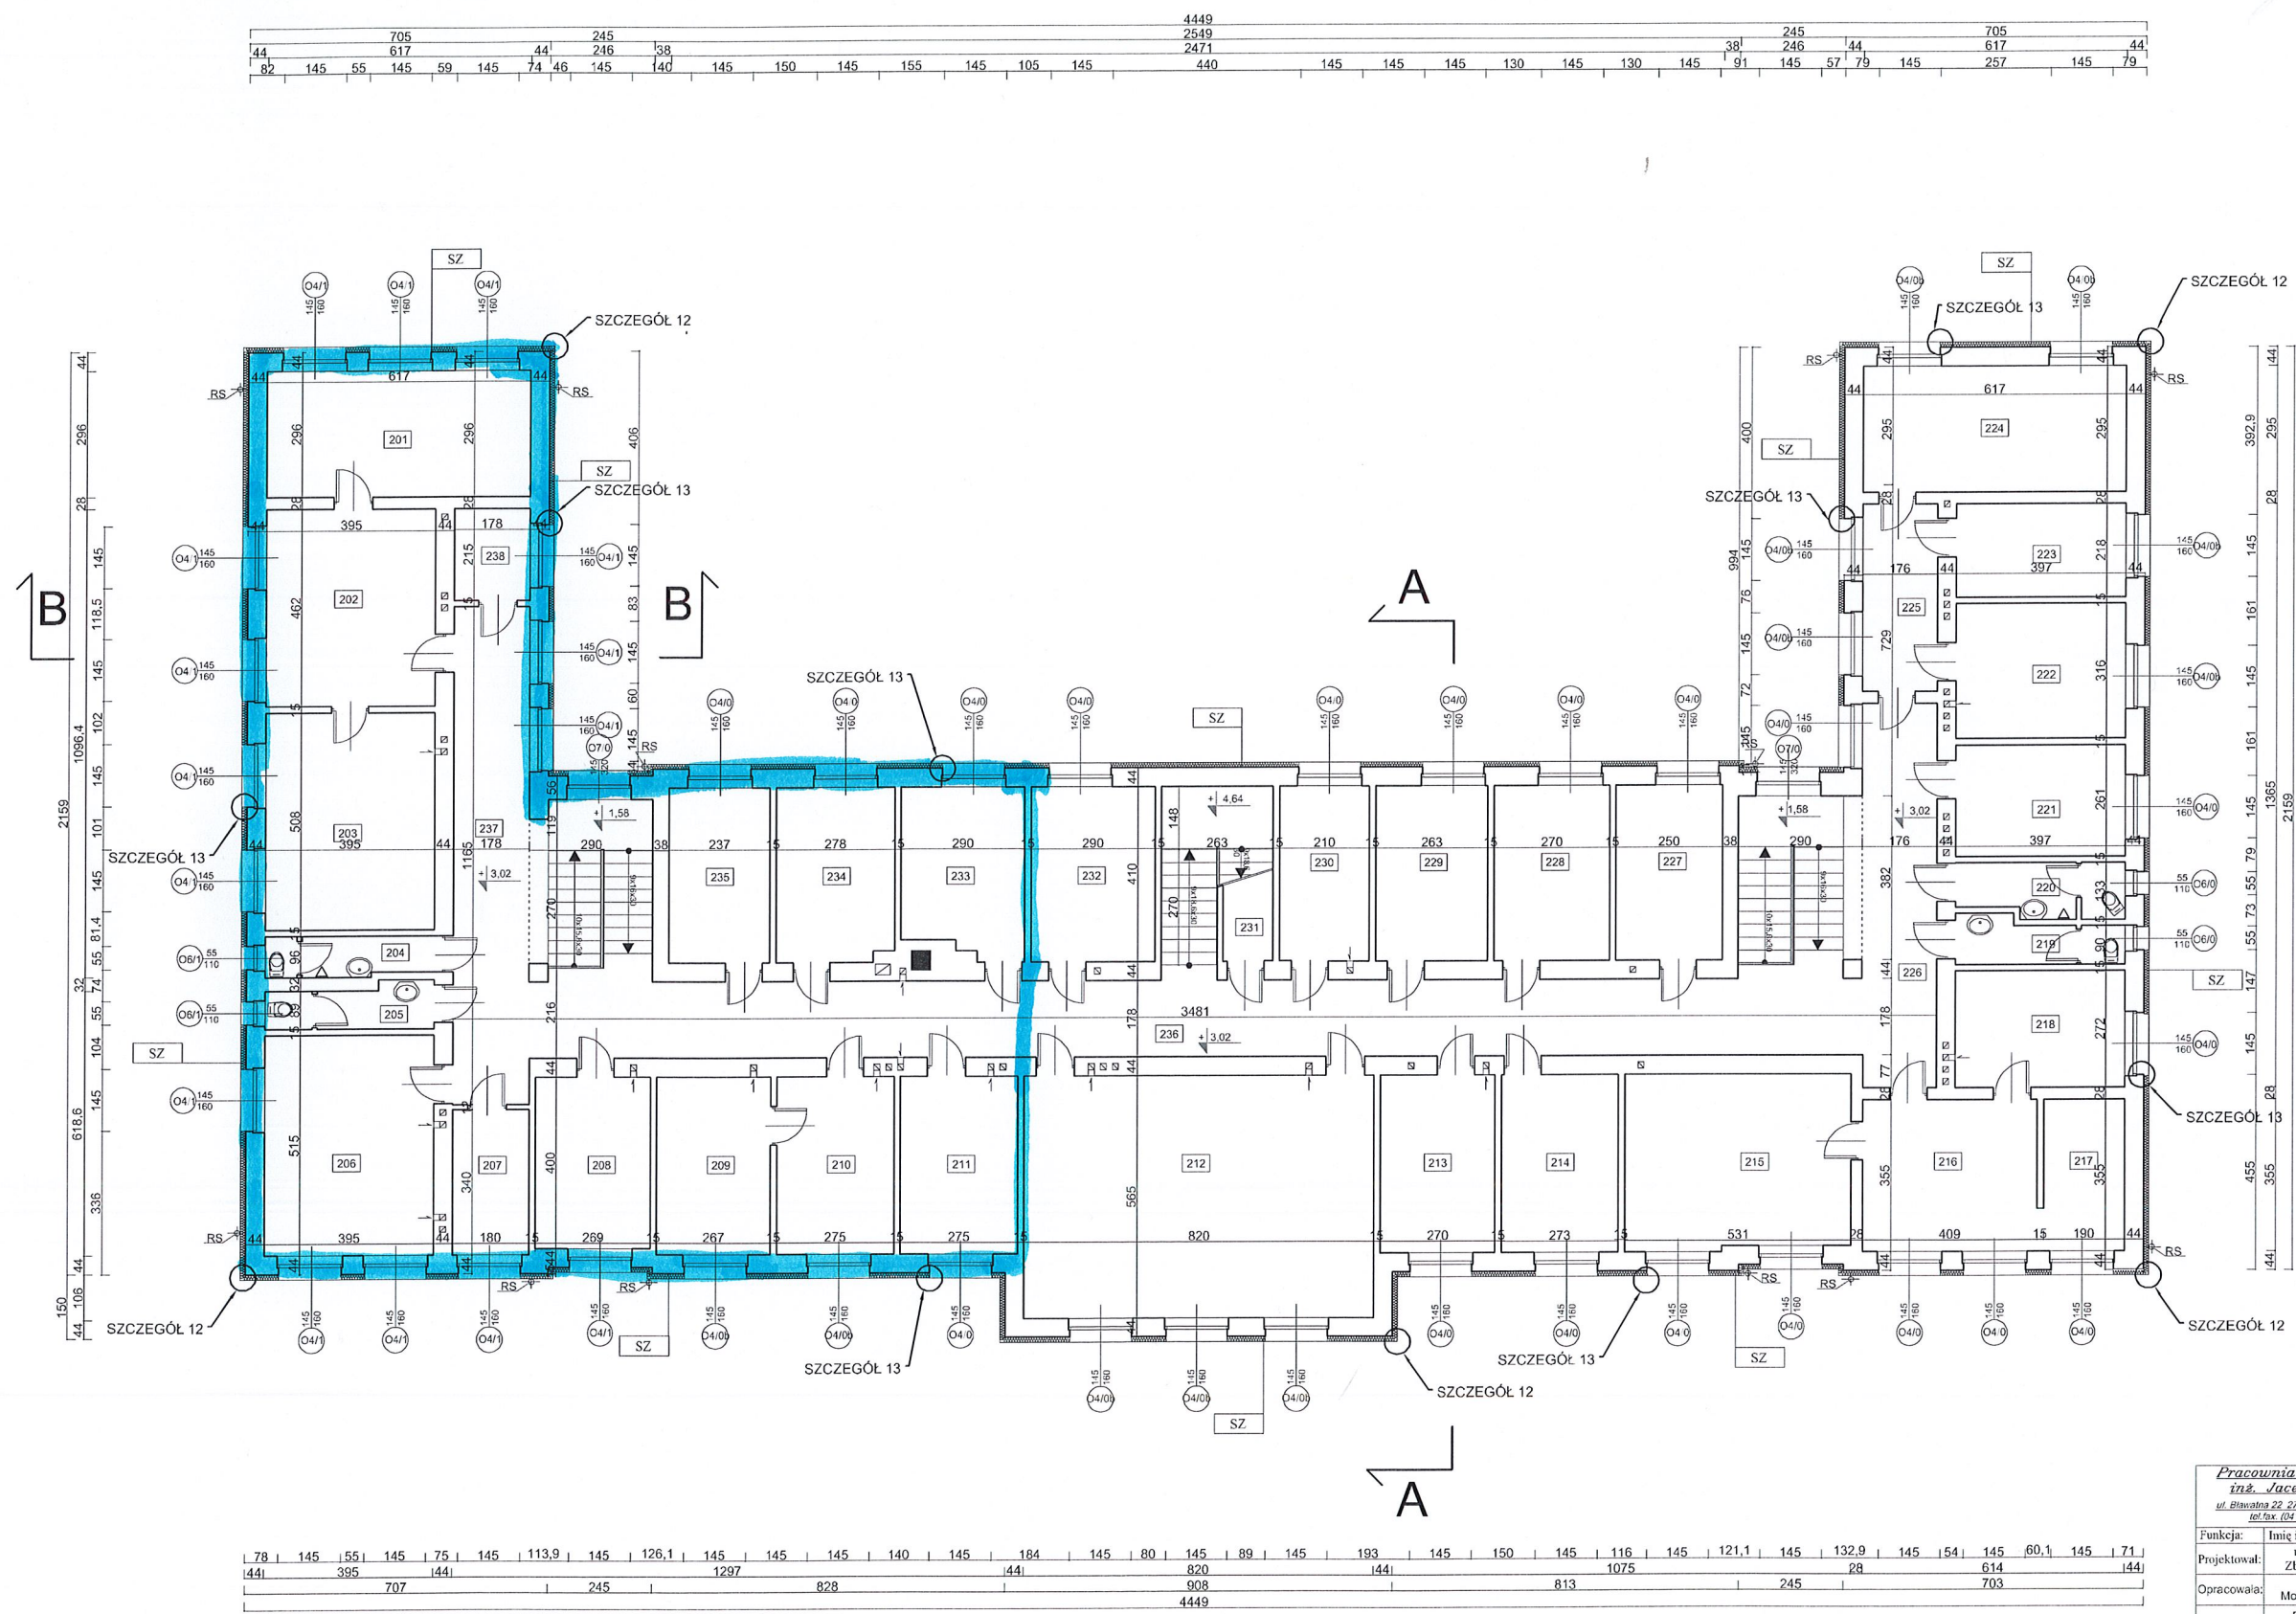

ZESTAWIENIE POWIERZCHNI UŻYTKOWEJ W m ²	
201 Pokój biurowy	18,27
202 Pokój biurowy	18,24
203 Pokój biurowy	20,06
204 WC	3,62
205 WC	3,83
206 Pokój biurowy	20,34
207 Pom. gospodarcze	6,12
208 Pokój biurowy	10,30
209 Kasa	10,63
210 Kasa	10,94
211 Pokój biurowy	10,94
212 Archiwum	44,94
213 Pokój biurowy	10,75
214 Pokój biurowy	10,87
215 Pokój komendanta	20,68
216 Sekretariat	14,52
217 Pokój biurowy	6,75
218 Pokój biurowy	10,80
219 WC	3,98
220 WC	4,83
221 Pokój biurowy	10,36
222 OIN	12,55
223 OIN	8,65
224 Kancelaria tajna	18,20
225 Komunikacja	7,71
226 Komunikacja	15,77
227 Pokój biurowy	9,51
228 Pokój biurowy	10,28
229 Pokój biurowy	10,01
230 Pokój biurowy	8,00
231 Pom. gospodarcze	1,97
232 Pokój biurowy	11,15
233 Pokój biurowy	10,32
234 Pokój biurowy	10,58
235 Pokój biurowy	9,01
236 Komunikacja	70,06
237 Komunikacja	20,77
238 Pom. gospodarcze	3,83
SUMA	510,14
POWIERZCHNIA UŻYTKOWA I-go PIĘTRA	
510,14	

SZ Ściany zewnętrzne kondygnacji nadziemnych
Ściany zewnętrzne oznaczone jako SZ, ocieplić warstwą styropianu EPS70-031 o gr. 12cm, o współczynniku $\lambda=0,031\text{ W/m}^2\text{K}$. Ościeża okienne i drzwiowe ocieplić warstwą styropianu EPS70-031 o gr. 2cm, o współczynniku $\lambda=0,031\text{ W/m}^2\text{K}$. Jako wyprawę elewacyjną zastosować tynk mineralny gr. 1,5mm malowanie farbami silikonowymi.

Pracownia Architekcyjna inż. Jacek Stępień ul. Białostocka 22 27-400 Ostrowiec Świętokrzyski tel./fax (041) 255 24 64		N rys.: 4	Wariant: Architektura	Skala: 1:100
Funkcja: Projektant: Opracował: Sprawdził:	Imię i nazwisko: mgr inż. arch. Zbigniew Dokiér mgr inż. Monika Ulińska mgr inż. arch. Andrzej Papierz	Nr upr.: 227 KL 72	Podpis: [Signature]	Adres: KOMENDA WOJEWÓDZKA POLICJI W SZCZECINIE ul. MIAŁOPOPOLSKA 47 70-515 SZCZECIN
Data opracowania: MARZEC 2011				
Redaktor projektu: PROJEKT BUDOWLANO - WYKONAWCZY				
Tytuł: RZUT I PIĘTRA				
				Strona: PBW